




ELEWACJA ZACH. (SKALA 1:100)

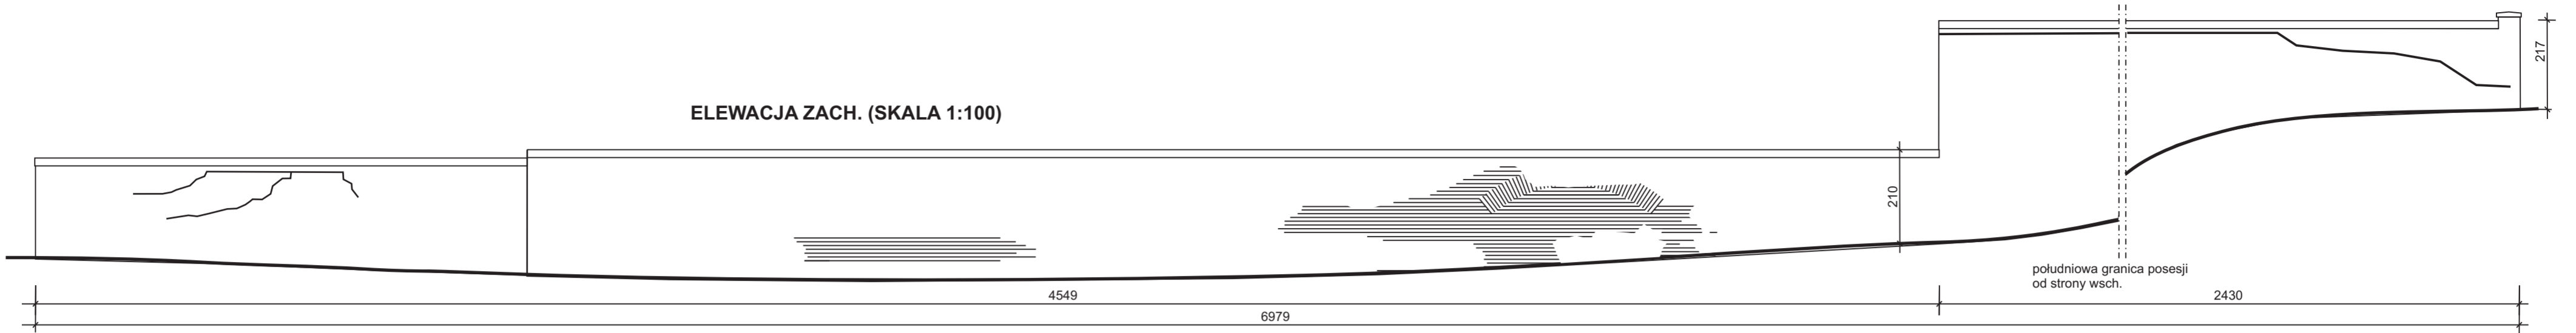


ELEWACJA WSCH. (SKALA 1:100)

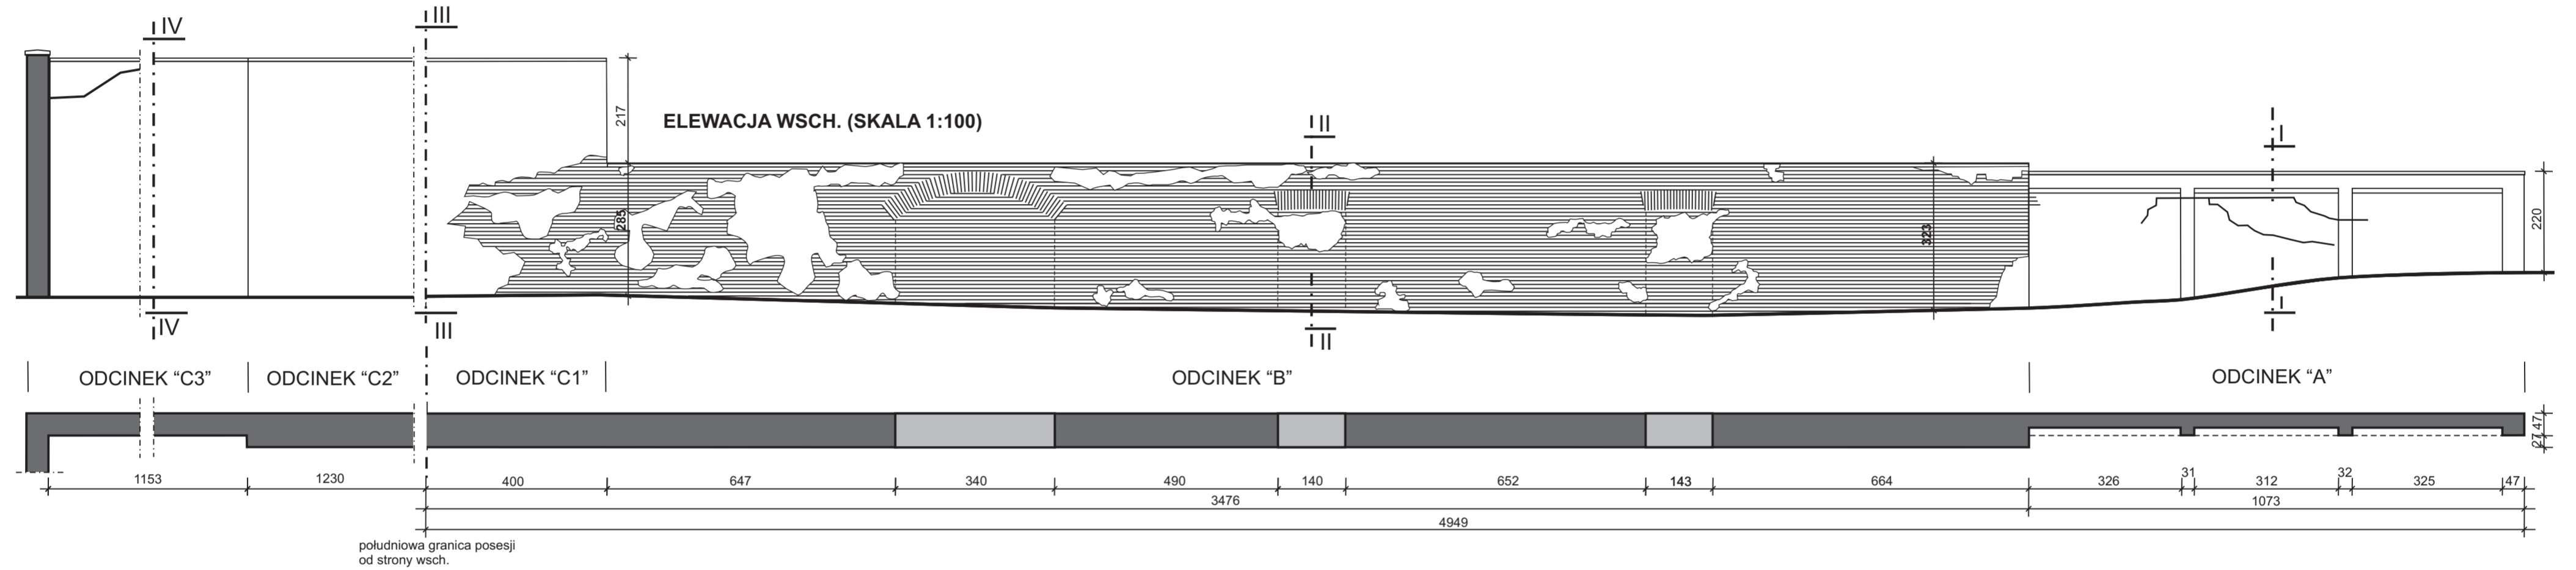


PRZEKRÓJ IV-IV (SKALA 1:50)

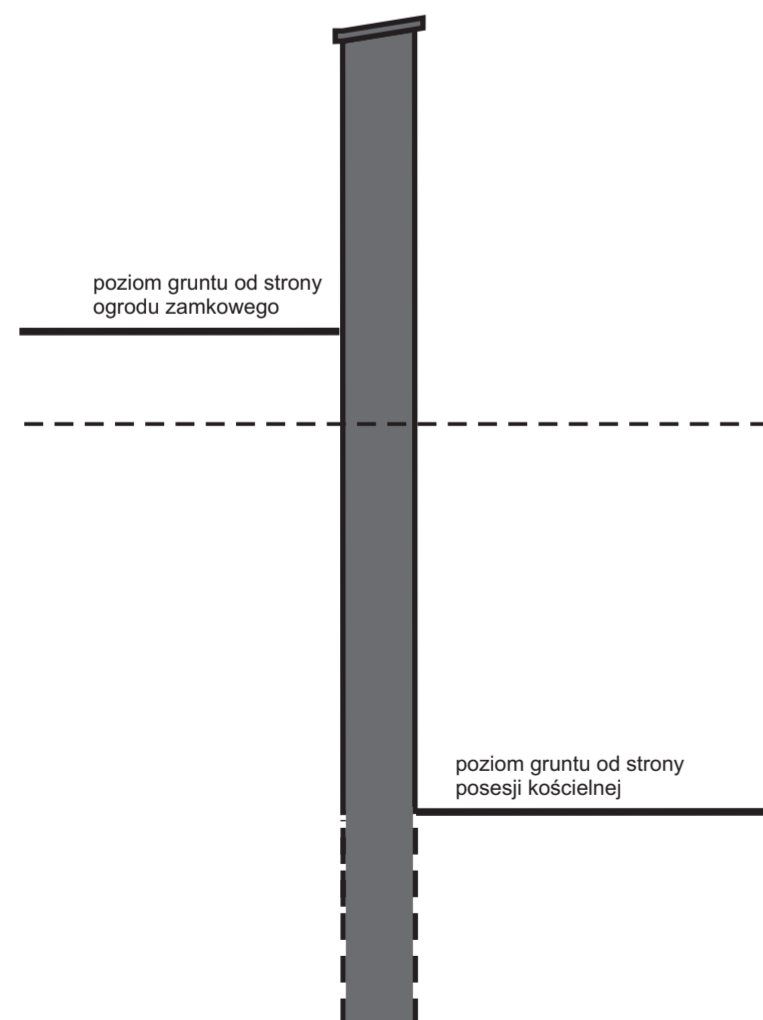


PRZEKRÓJ III-III (SKALA 1:50)

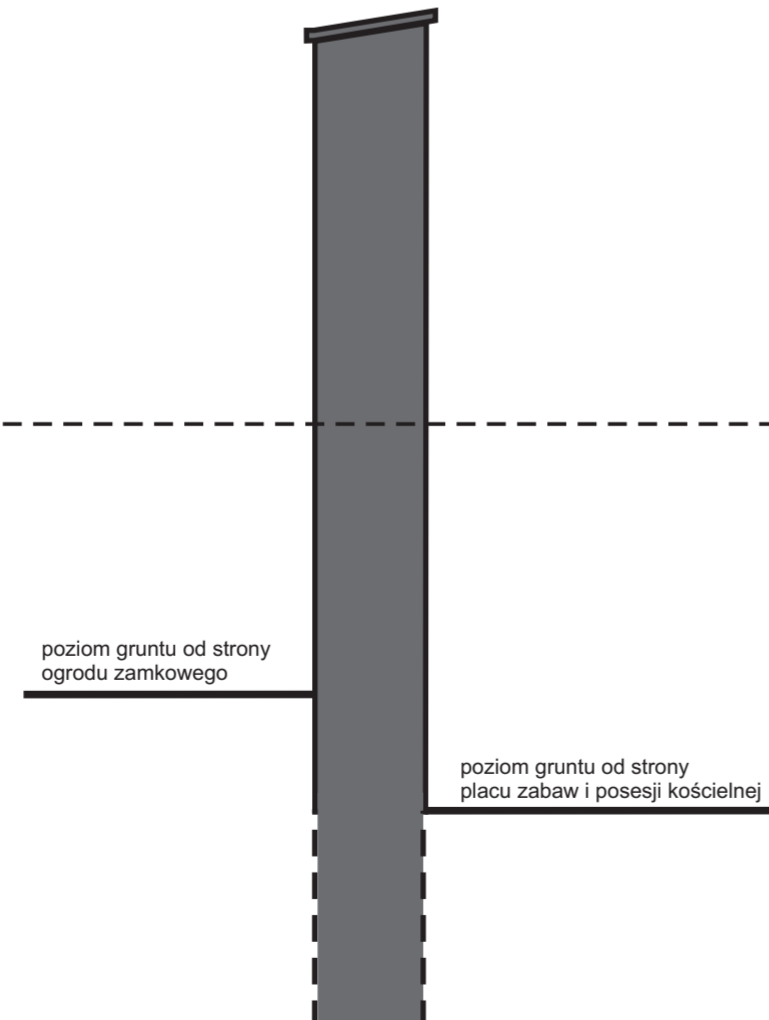

PRZEKRÓJ II-II (SKALA 1:50)

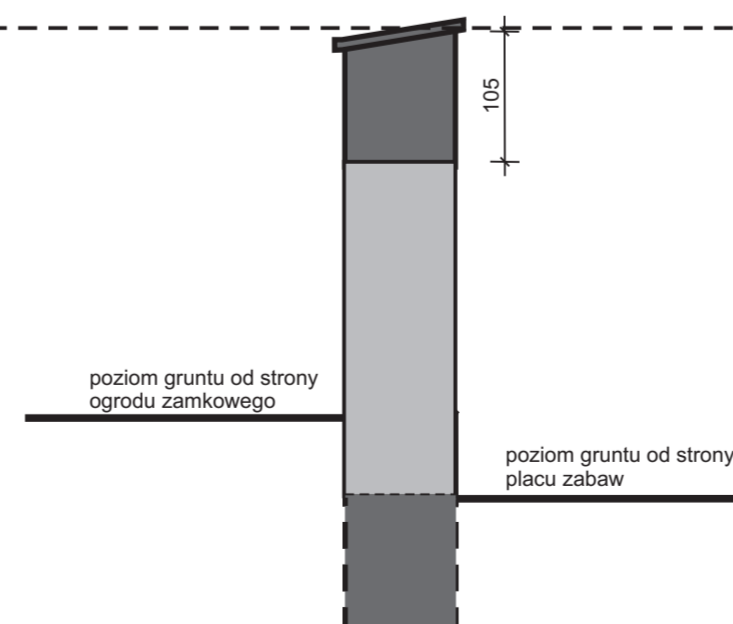


PRZEKRÓJ I-I (SKALA 1:50)

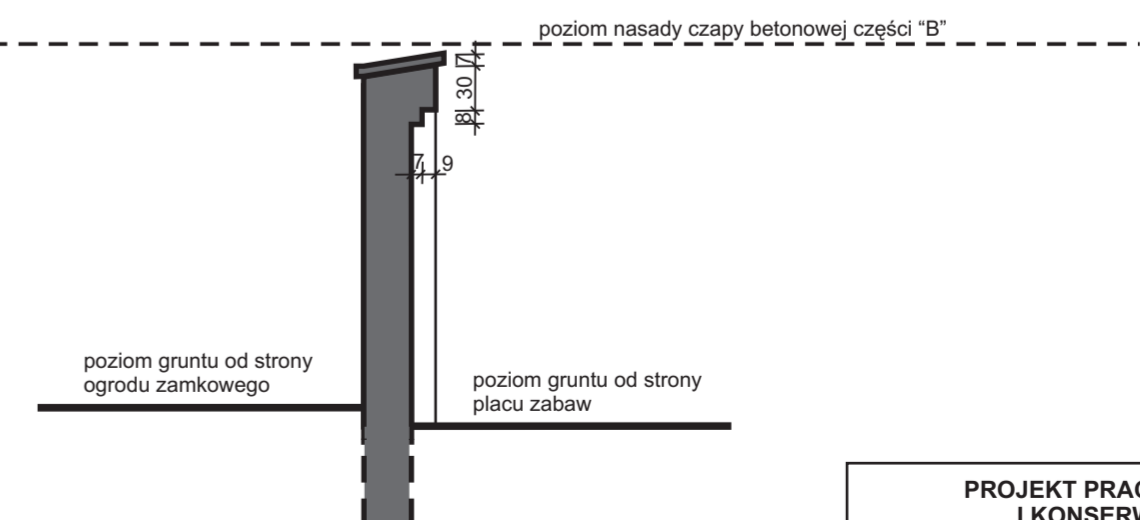


PROJEKT PRAC REMONTOWYCH I KONSERWATORSKICH	RYS. NR 2
INWENTARYZACJA	SKALA 1:100 1:50
OBIEKT: ZABYTKOWY MUR CEGLANY POŁOŻONY W PARKU NAD ODRA W BRZEGU	
OPRACOWALI: mgr inż. BARBARA WOJCIECHOWSKA mgr JERZY SKARBEK	MARZEC 2008


ELEWACJA ZACH.

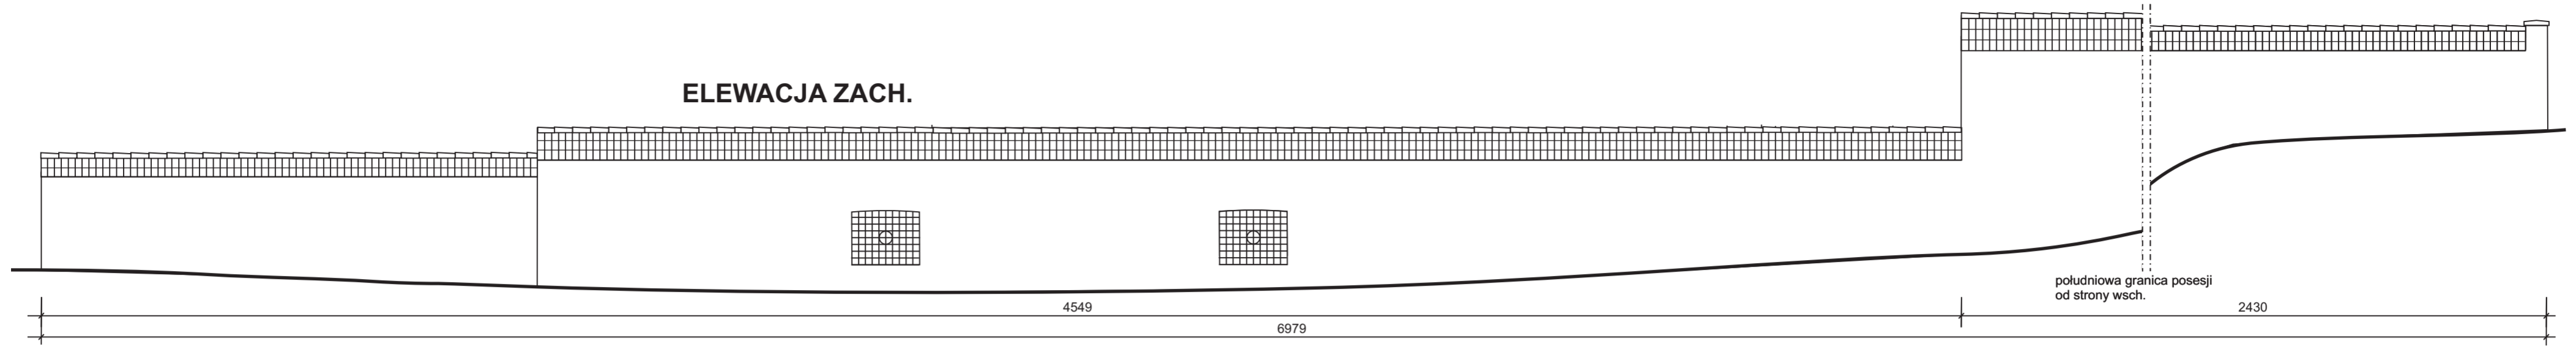


ELEWACJA WSCH.

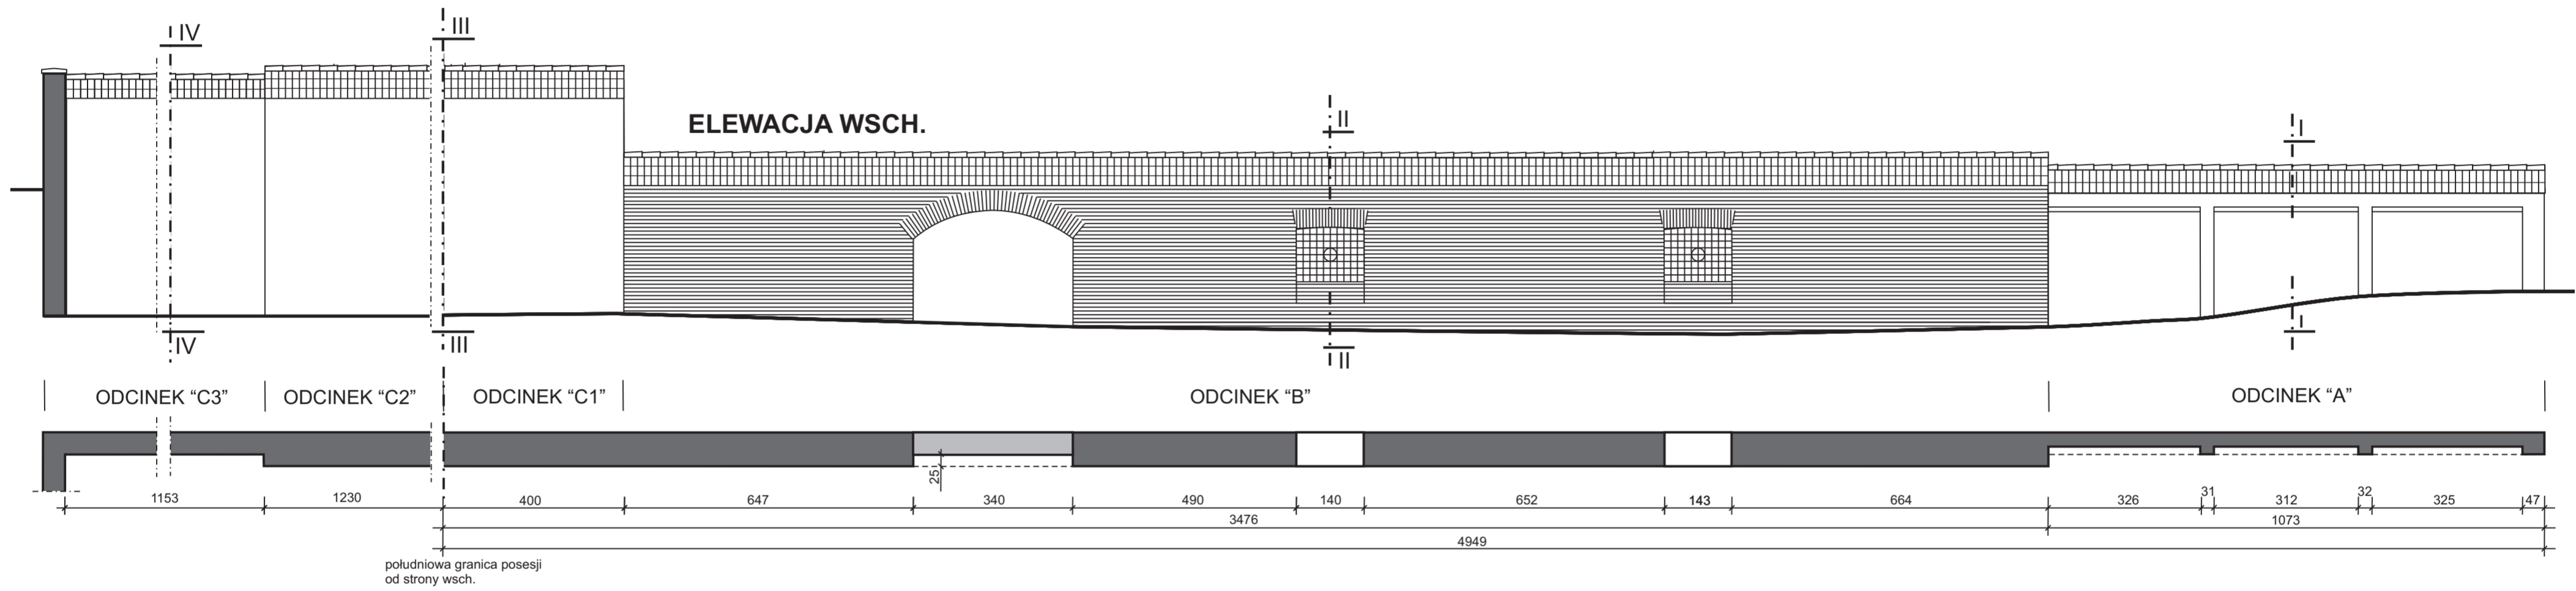


PRZEKRÓJ IV-IV (SKALA 1:50)

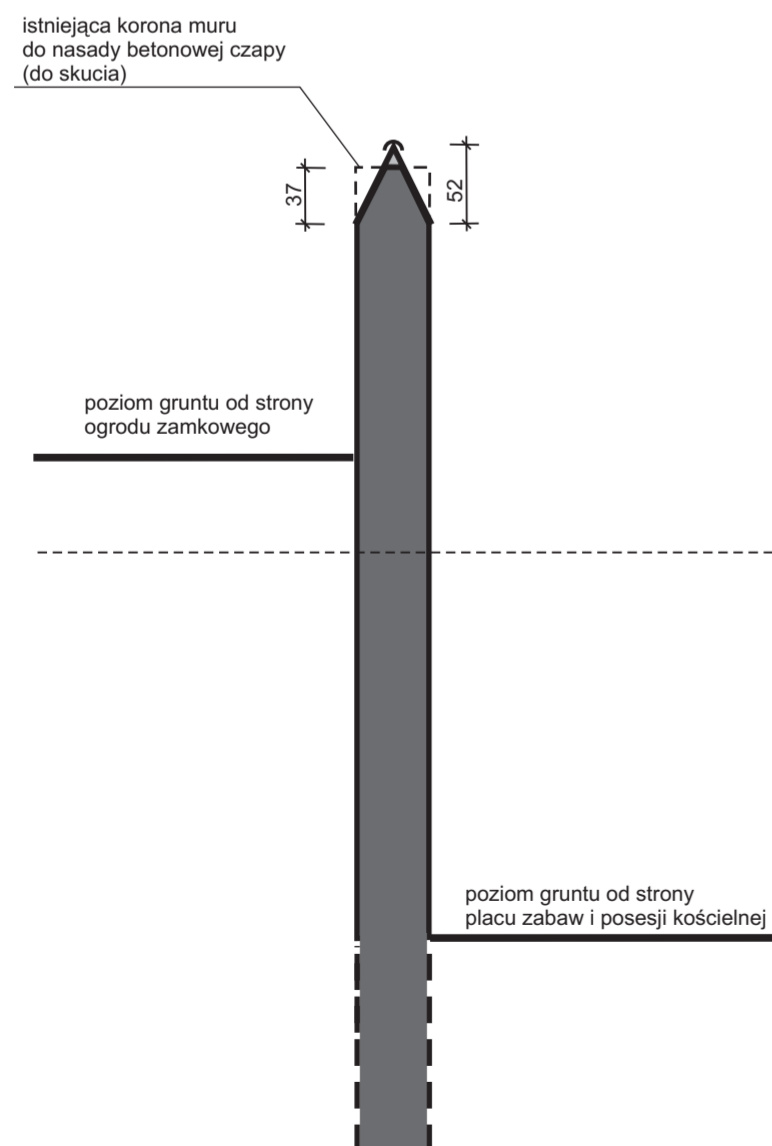


PRZEKRÓJ III-III (SKALA 1:50)

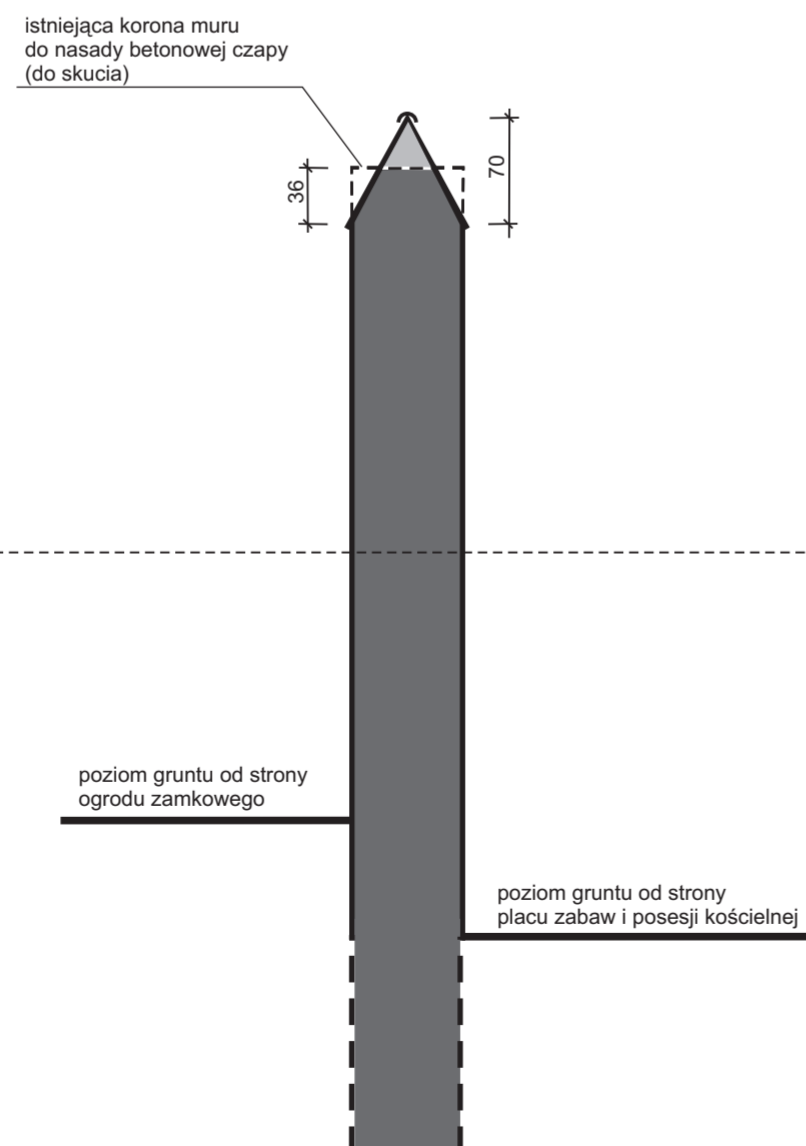

PRZEKRÓJ II-II (SKALA 1:50)

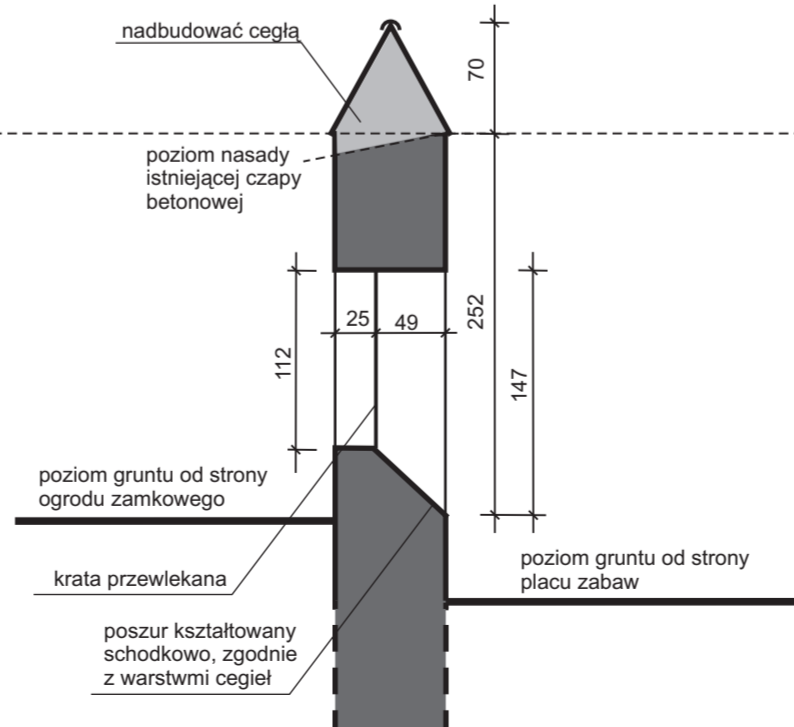

PRZEKRÓJ I-I (SKALA 1:50)

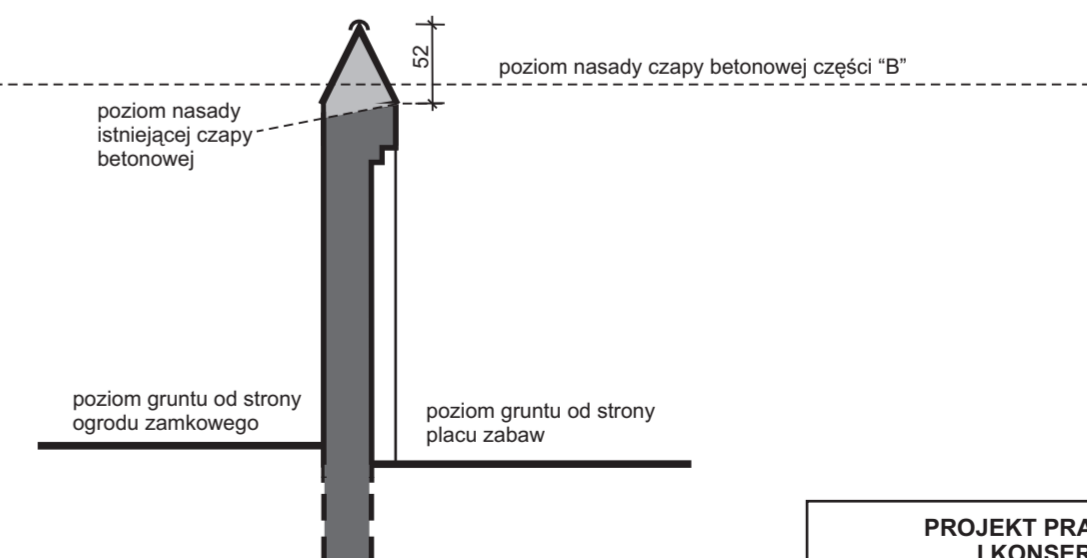

PROJEKT PRAC REMONTOWYCH I KONSERWATORSKICH	RYS. NR 3 2
OBIEKT: ZABYTKOWY MUR CEGLANY POŁOŻONY W PARKU NAD ODRA W BRZEGU	SKALA 1:100 1:50
OPRACOWALI: mgr inż. BARBARA WOJCIECHOWSKA mgr JERZY SKARBK	MARZEC 2008