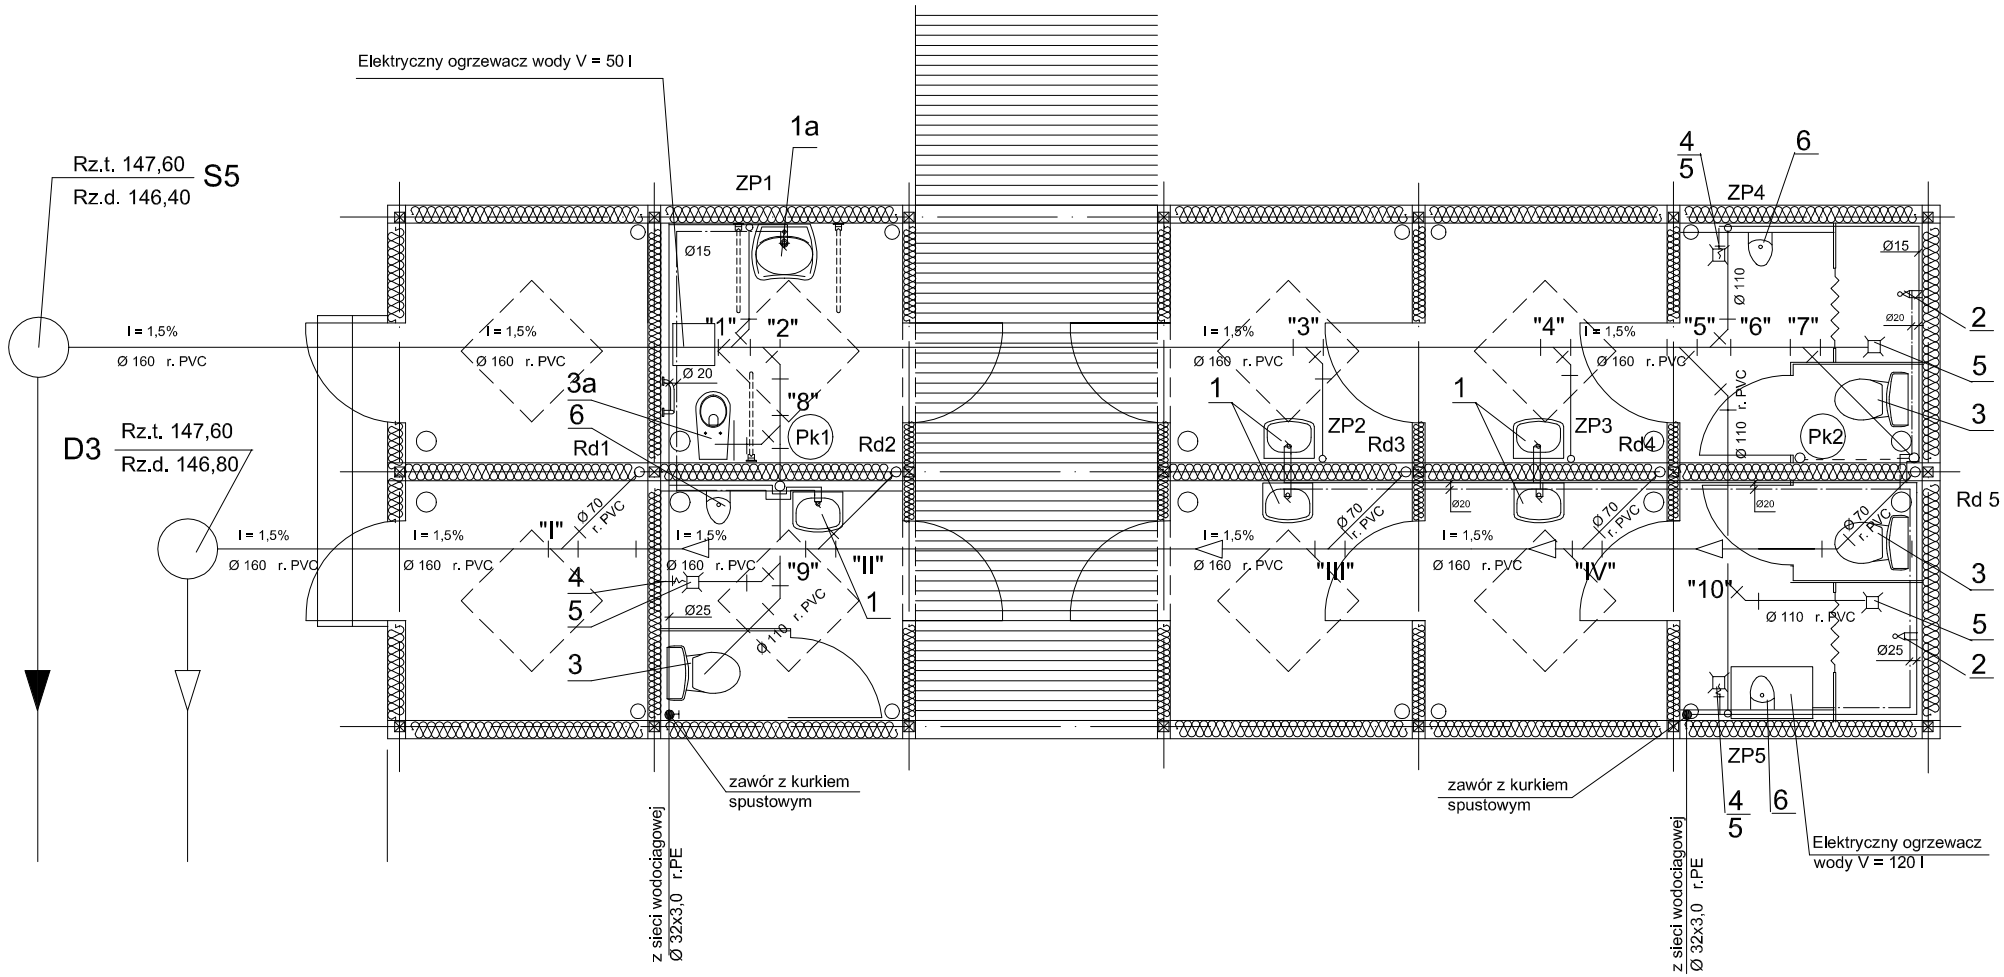

LEGENDA

- Projektowana kanalizacja sanitarna
- Projektowana kanalizacja deszczowa
- Przewody wody zimnej
- Przewody wody ciepłej

Prywatna Pracownia Projektowa "SIGMA P" arch.Krystyna Patoczka Kraków ul. Borsucza 1/25

Adaptacja projektu budowlano – wykonawczego "ORLIK – 2012" w Brzegu Zespół Szkół nr 1 w Brzegu ul. Poprzeczna 12 – Inst. wod-kan

PROJEKTANT: inż. Stanisław Grochola Upr. proj. GP.IV-8388/70/71 w spec. instalacyjno- inżynieryjnej

INWESTOR: Gmina Miasta Brzeg 49-300 Brzeg ul. Robotnicza 12

RYSUNEK:	SKALA:	DATA:	NR RYS.
RZUT INSTALACJI WOD-KAN	1:50	01.2009	2