


Poziom porówn. 140,00 m npm.

Rzędne terenu istniejącego	147,30
Rzędne dna kanaku	144,36
Głębokość	2,94
Spadki średnice materiał	1,62
Odległości	0,00
Oznaczenia	S1

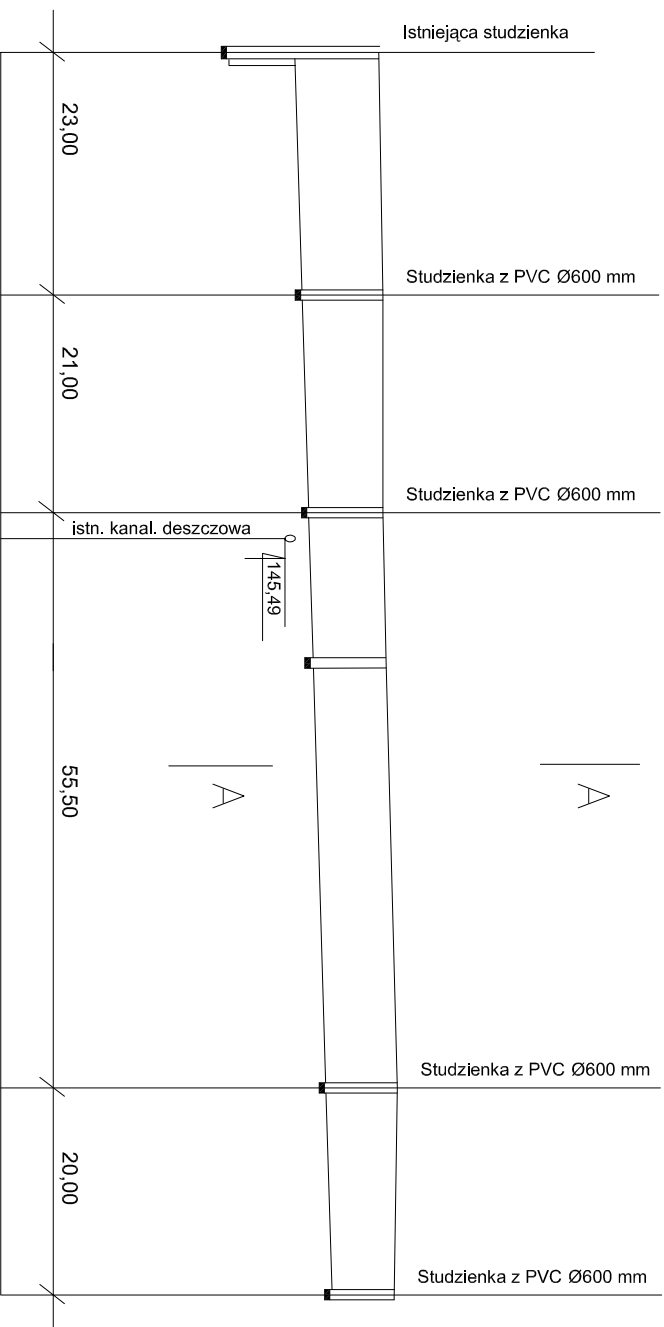


0,00	23,00	44,00	99,50	119,50
2,94	1,56	1,44	1,36	1,20
144,36	145,82	145,94	146,28	146,40
147,30	147,38	147,38	147,64	147,60

i = 0,6 %

Ø200 r. PVC

A — A'  
1 : 50

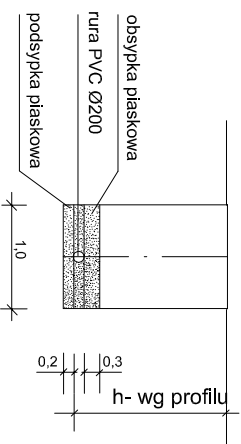

Prywatna Pracownia Projektowa "SIGMA P" arch. Krystyna Patoczka Kroków ul. Borsucza 1/25		Adaptacja projektu budowlano – wykonawczego projektant: "ORLIK – 2012" w Brzegu Zespół Szkół nr 1 w Brzegu ul. Poprzeczna 12 Inst. wódcz.-skarbow Gochola	
INWESTOR: Gmina Miasta Brzeg 49–300 Brzeg ul. Robotnicza 12		Upr. proj. GP IV-8388/70/77 w spec. Instalacyjno-inżynierskiej	
RYSUNEK: Profil zewnętrznej kanali sanittarnej	SKALA: 1:100/500	DATA: 01.2009	NR RYS.: 5