
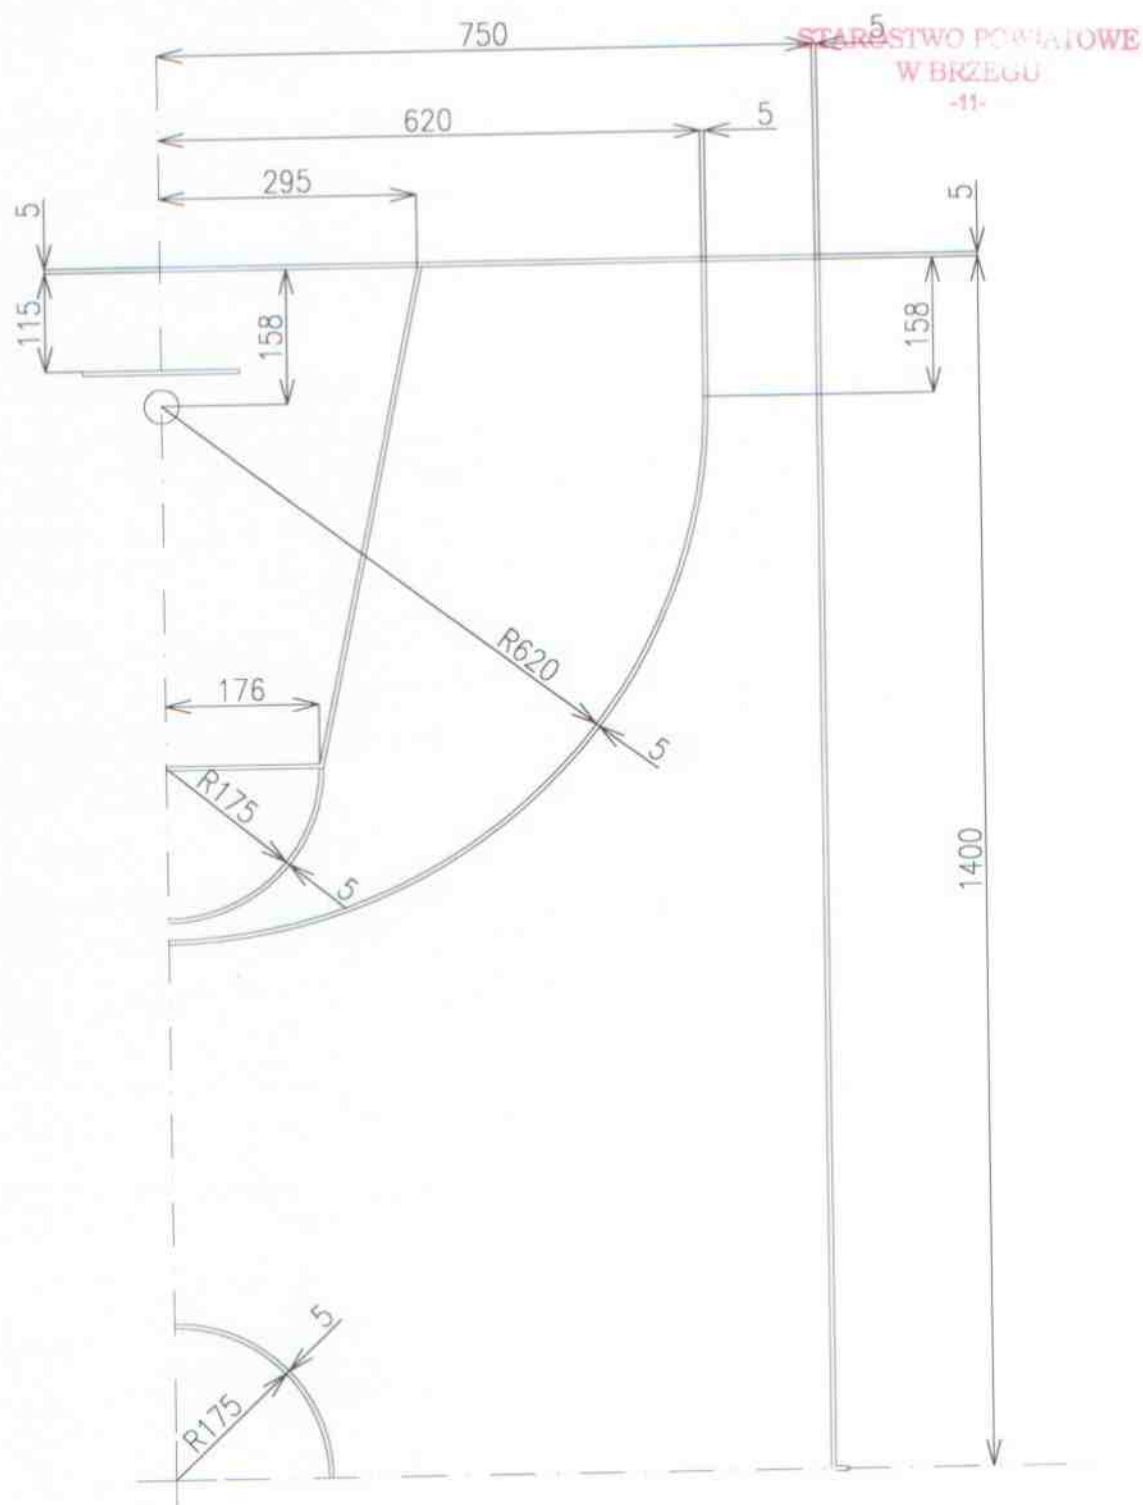
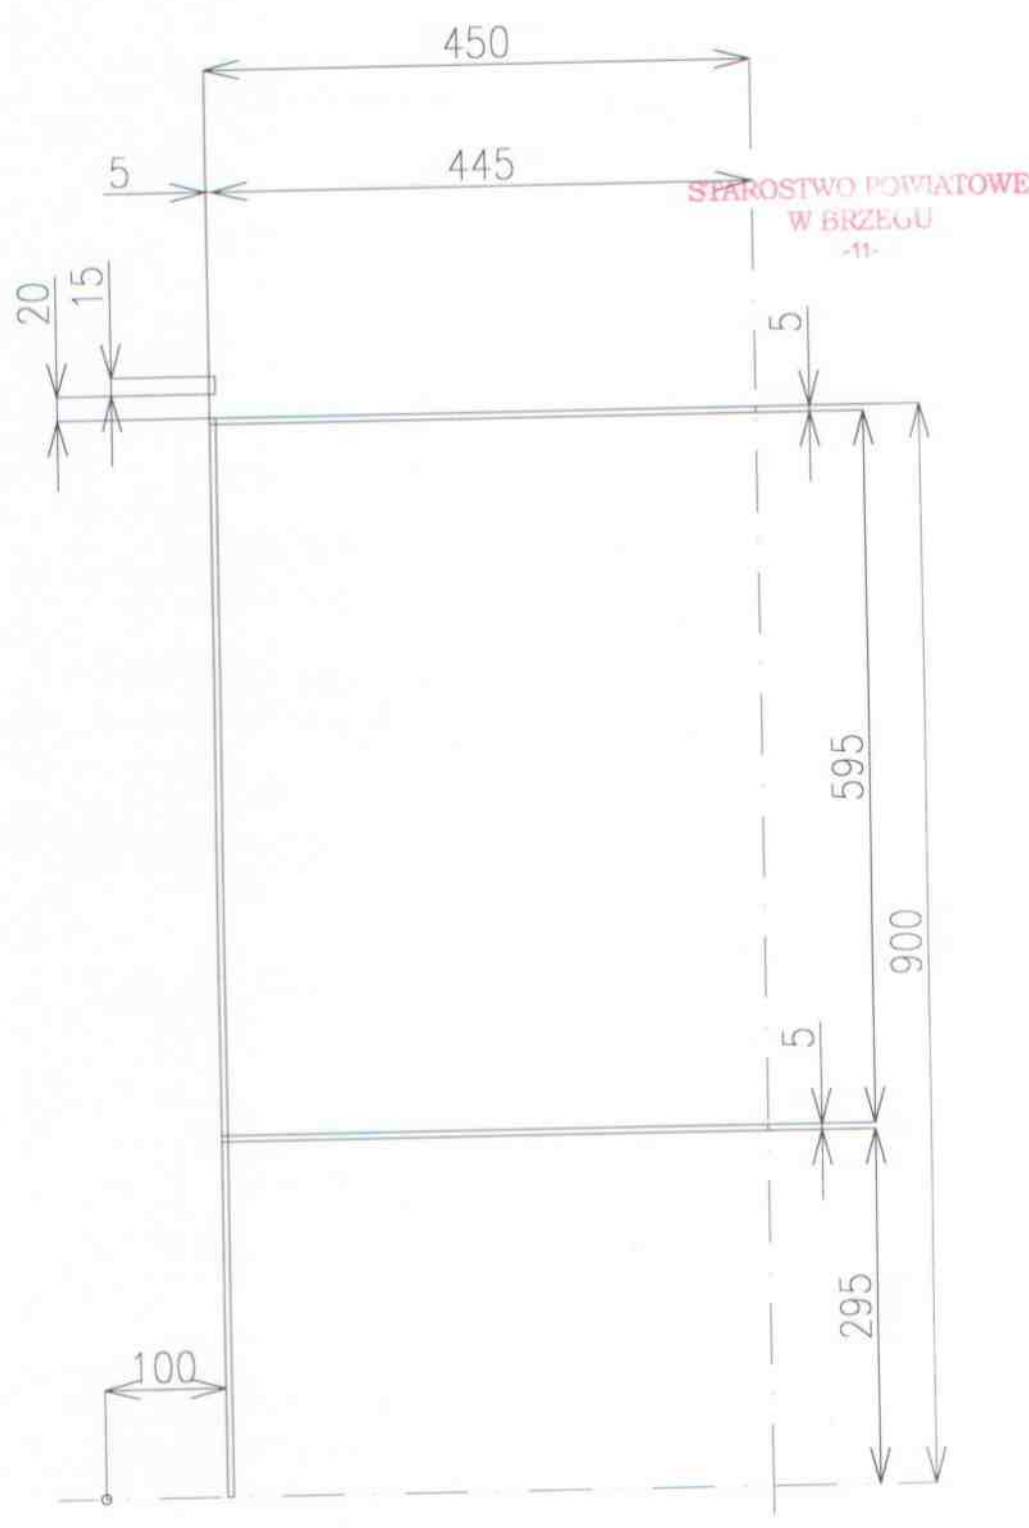


Prywatna Pracownia Projektowa "SIGMA P" arch. Krystyna Potoczka Kraków ul. Baraucha 1/25		
Adaptacja projektu budowlano wykonawczego kompleksu sportowego "Orlik 2012" w Brzegu Zespół Szkół nr 1 ul. Poprzeczna		Proj. - mgr inż. M. Mańczyk UAN - Upr. 38/90 
Inwestor: Gmina Miasto Brzeg 49-300 Brzeg ul. Robotnicza 12		Nr rys.: <b>2.</b>
Treść rys.: Boisko wielofunkcyjne		




Prywatna Pracownia Projektowa "SIGMA P" arch. Krystyna Potoczka Kraków ul. Borsucza 1/25	
Adaptacja projektu budowlano wykonawczego kompleksu sportowego "Orlik 2012" w Brzegu Zespół Szkół nr 1 ul. Poprzeczna	Proj. - mgr inż. M. Mańczyk UAN - Upr. 38/90
Investor: Gmina Miasta Brzeg 49-300 Brzeg ul. Robotnicza 12	Nr rys.: <b>2 a.</b>
Treść rys.: Boisko do koszykówki - wymiary	




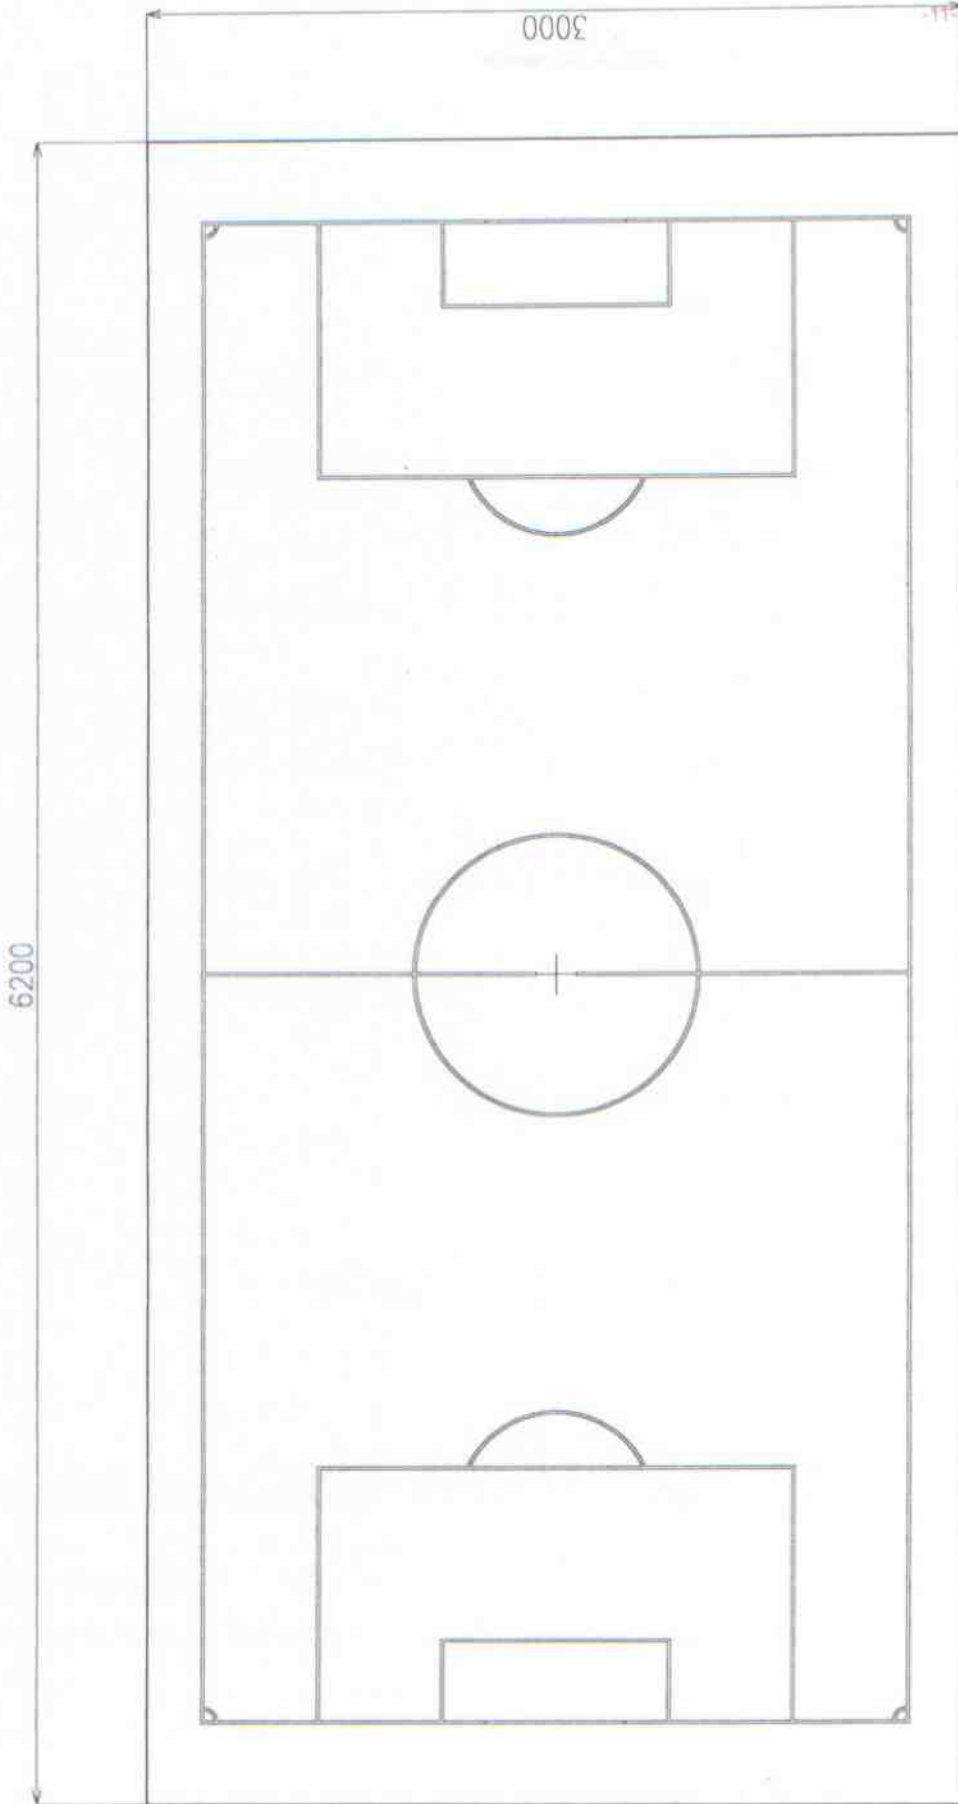
Pracownia Projektowa "SIGMA P" arch. Krystyna Patoczka Kraków ul. Borsucza 1/25	
Adaptacja projektu budowlano wykonawczego kompleksu sportowego "Orlik 2012" w Brzegu Zespół Szkół nr 1 ul. Poprzeczna	Proj.-mgr inż. M. Mańczyk LAN-Upr. 38/90
inwestor: Gmina Miasto Brzeg 49-300 Brzeg ul. Robotnicza 12	Nr rys.: <b>2 b</b>
Treść rys.: Boisko do siatkówki-wymiary	

# BOISKO WIELOFUNKCYJNE Z NAWIERZCHNIĄ POLIURETANOWĄ

STAROSTWO POWIATOWE  
W BRZEGU  
-11-

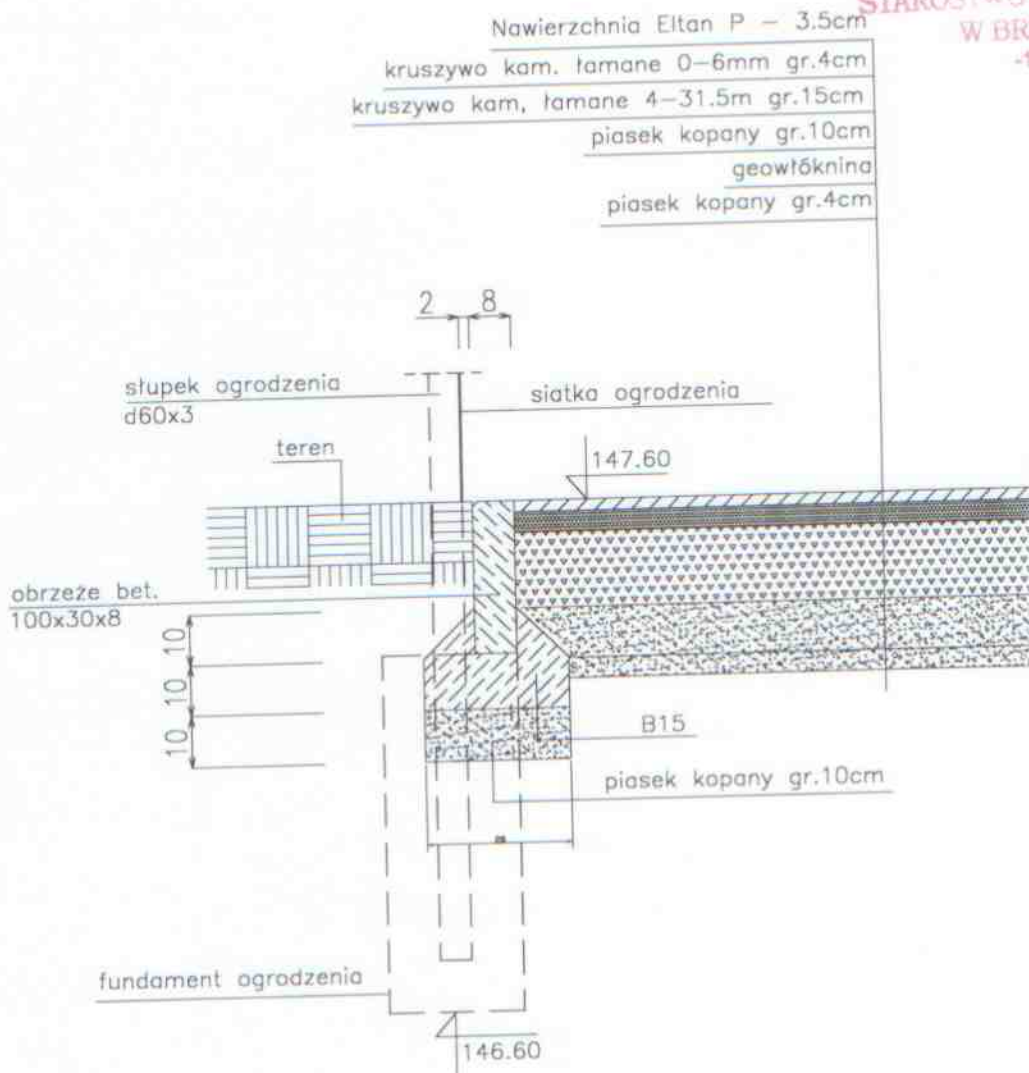

Prywatna Pracownia Projektowa "SIGMA P" arch. Krystyna Pataczka Kraków ul. Borsucza 1/25		
Adaptacja projektu budowlano wykonawczego kompleksu sportowego "Orlik - 2012" w Brzegu Zespół Szkół nr 1 ul. Poprzeczna		Proj.-mgr inż. M. Mańczyk UAN-Upr.38/90 
Inwestor: Gmina Miasto Brzeg 49-300 Brzeg ul. Robotnicza 12		Nr rys.:
Treść rys.: Przekrój		5.



STAROSTWO POWIATOWE  
W BRZEGU

Prywatna Pracownia Projektowa „SIGMA P.”, arch. Krystyna Patoczka Kraków ul. Borsucza 1/25	
Projektant: arch. K. Patoczka UP83/78 w specj. archit. bez ogranicz.	
Adaptacja projektu budowlano wykonawczego kompleksu sportowego „ORLIK –2012” w Brzegu, Zespół Szkół nr. 1 ul. Poprzeczna	
Inwestor : Gmina Miasta Brzeg –49-300 BRZEG ul. Robotnicza 12	
Boisko piłkarskie	
L.2009r	Rys.nr.3.

STAROSTWO POWIATOWE  
W BRZEGU  
-11-



Prywatna Pracownia Projektowa „SIGMA P”, arch. Krystyna Patoczka Kraków ul. Borsucza 1/25	
Projektant: arch. K. Patoczka UP83/78 w specj. archit. bez ogranicz.	L. 2009r Rys. nr. 3a
Adaptacja projektu budowlano wykonawczego kompleksu sportowego „ORLIK -2012” w Brzegu, Zespół Szkół nr. 1 ul. Poprzeczna	
Inwestor : Gmina Miasta Brzeg 49-300 BRZEG ul. Robotnicza 12	
Linie na boisku piłkarskim	

# BOISKO PIŁKARSKIE Z TRAWĄ SYNTETYCZNĄ

STAROSTWO POWIATOWE  
W BRZEGU

-11-

trawa syntetyczna z piaskiem kwarcowym i granulatem gumowym-6cm


kruszywo kam. lamane 0-6mm gr.4cm


kruszywo kam, lamane 4-31.5m gr.15cm

piasek kopany gr.10cm

geowłóknina

piasek kopany gr.4cm

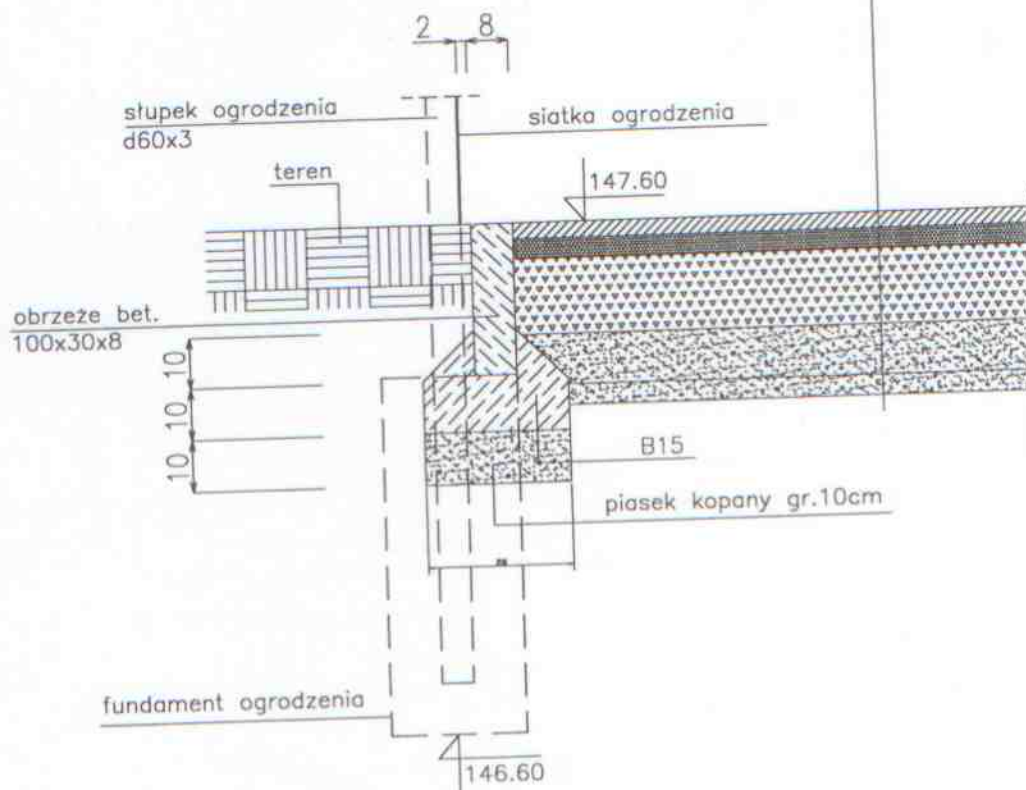


Prywatna Pracownia Projektowa "SIGMA P" arch. Krystyna Patoczka Kraków ul. Borsucza 1/25		Proj.-mgr inż.M.Mańczyk UAN-Upr.38/90	
Adaptacja projektu budowlano wykonawczego kompleksu sportowego "Orlik - 2012" w Brzegu Zespół Szkół nr 1 ul.Poprzeczna			Nr rys.:
Inwestor: Gmina Miasta Brzeg 49-300 Brzeg ul.Robotnicza 12			5.
Treść rys.: Przekrój			







Adaptacja projektu dla: Gminy Miasto Brzeg, Zespół Szkół nr.1  
 Adaptowała: arch.K.Patoczka UP83/78 styczeń 2009 rys.nr. 7. *Patoczka*

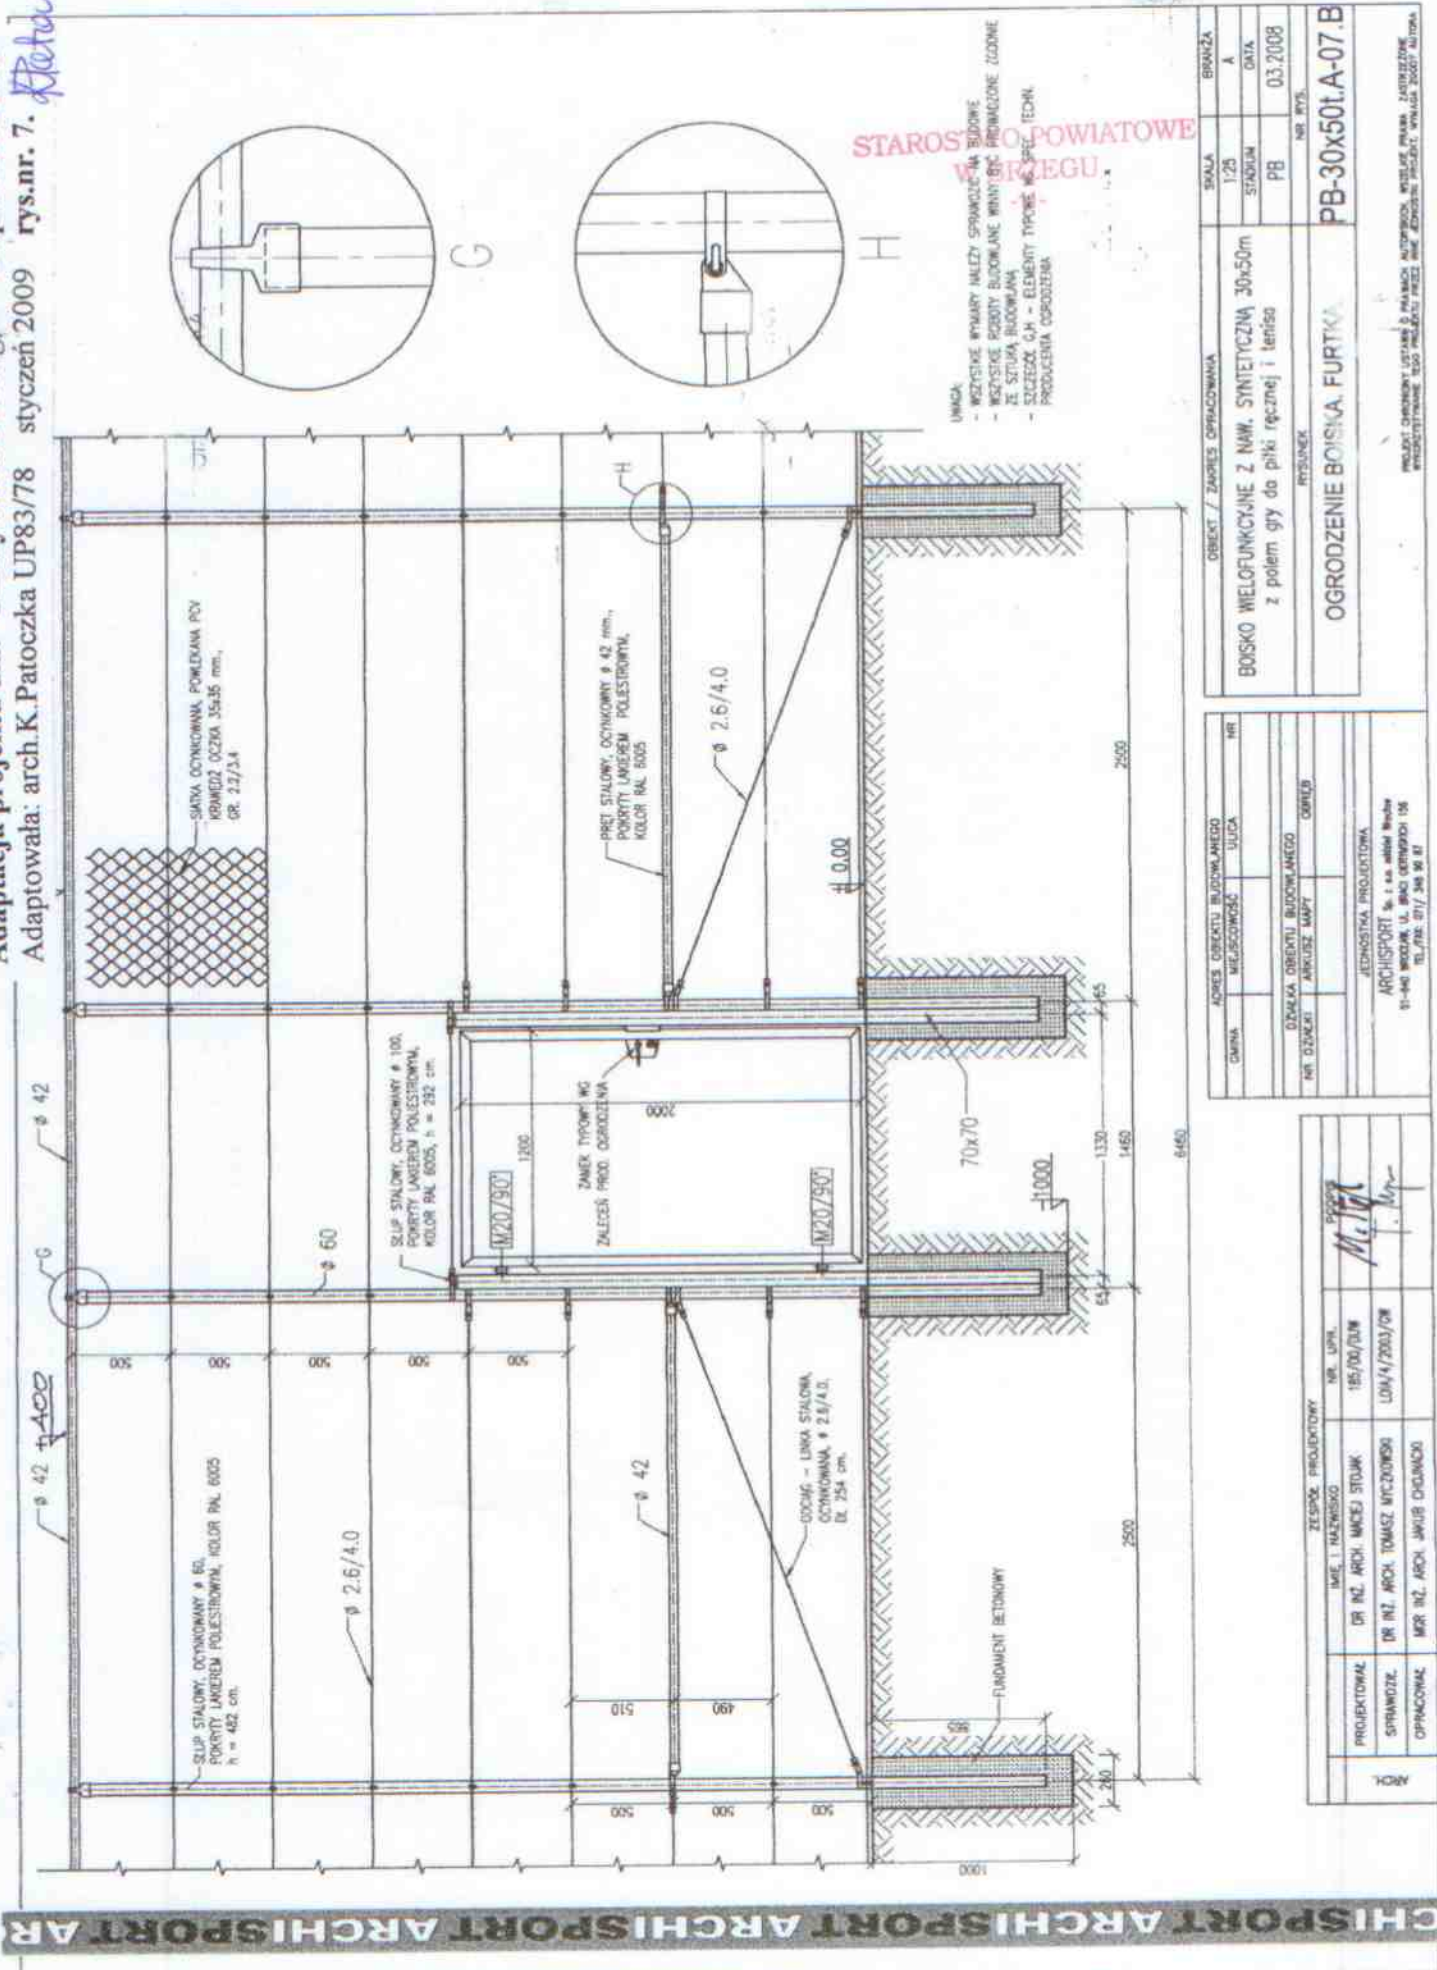

UWAGA:  
 - WZKRYTE WYMAGANIA NALEŻY SPRAWDZIĆ NA BUDOWIE  
 - WZKRYTE PRACY BUDOWLANE WYKONAC PRZED PRZEBUDOWĄ ZŁOŻONE ZE SZTUKĄ BUDOWLANĄ  
 - SZCZEGÓLNE C.J.H. - ELEMENTY TYPOWE W ZAKŁADACH TECHN.  
 - PRZEKAZANIE OPRÓDZENIA

OBIEKT / ZAKRES OPRACOWANIA		SKALA	BRANŻA
BOISKO WIELOFUNKCYJNE Z NAM. SYNTECZNA 30x50m z polem gry do piłki ręcznej i tenisa		1:20	A
		STADIUM	GNIA
		PB	03.2008
		NR. WYS.	
PISOWNIK		PB-30x50t.A-07.B	
OGRODZENIE BOISKA. FURTKA			

ADRES OBIEKTU BUDOWLANEGO	ULICA	NR
MIEJSCOWOŚĆ		
OPIS OBIEKTU BUDOWLANEGO	OBIEKT	
NR DZIAŁKI	ARKUSZ	AMPT
JEDYNOSTKA PROJEKTOWA		
ARCHISPORT Sp. z o.o. ul. Słowackiego 106 51-400 BRZEG		
TEL./FAX: 071/ 348 96 87		

TYP	PROJEKTOWAL	DR INŻ. ARCH. MICHAŁ STUJAK	NR. LPIA	185/001/2018
	SPRAWDZIL	DR INŻ. ARCH. TOMASZ WYCZONOGA		LWA/4/2003/08
	OPRACOWAL	MR INŻ. ARCH. JAWUB DOLMADO		
ZESPÓŁ PROJEKTOWY				
IME I NAZWISKO				
<i>M. Stujak</i>				


CHISPORT ARCHISPORT ARCHISPORT AR





1. KWADRATOWY PROFIL STALOWY, ZAMKNIĘTY 80x80x2 S235JRG2. (ST3)
2. PAŁAK PODTRZYMUJĄCY  $\varnothing$  32 mm.
3. TULEJA STALOWA OCYNKOWANA 90x90x3
4. BETON TOWAROWY MIN. B15
5. ŚRUBY MOCUJĄCE
6. ROZPÓRKA DOLNA  $\varnothing$  32 mm.

- UWAGA:
- WSZYSTKIE WYMIARY NALEŻY SPRAWDZIĆ NA BUDOWIE
  - WSZYSTKIE ROBOTY BUDOWLANE WINNY BYĆ PROWADZONE ZGODNIE ZE SZTUKĄ BUDOWLANĄ
  - BRAMKĘ ORAZ SIATKĘ WYKONAĆ WG. ZALECEŃ PRODUCENTA

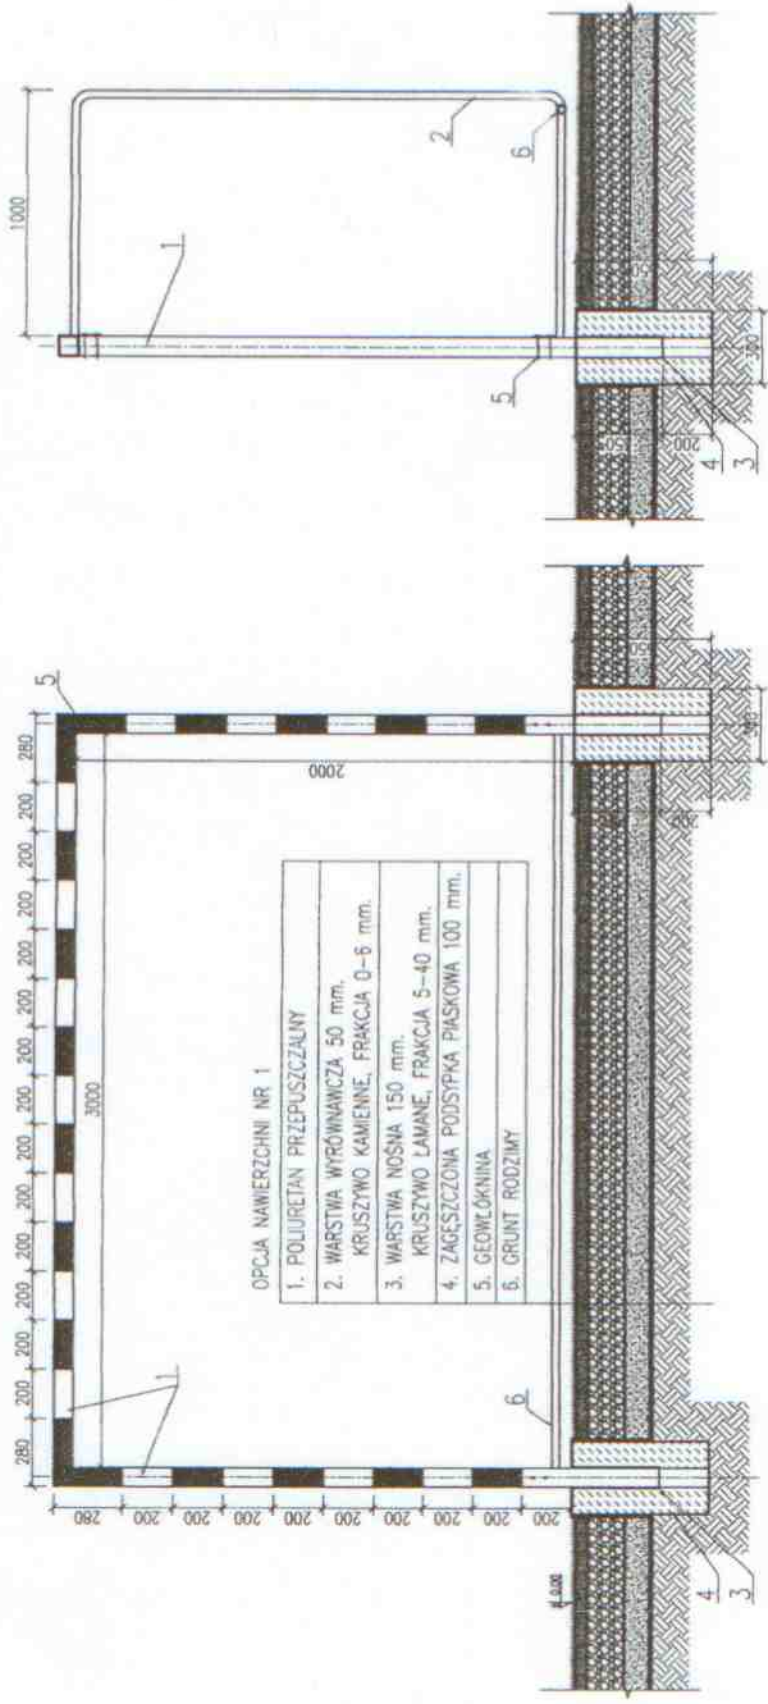

OPCJA NAWIERZCHNI NR 1

1. POLIURETAN PRZEPUSZCZALNY
2. WARSZTWA WYRÓWNAWCZA 50 mm. KRUSZYWO KAMIENNE, FRAKCJA 0-6 mm.
3. WARSZTWA NOŚNA 150 mm. KRUSZYWO ŁAMANE, FRAKCJA 5-40 mm.
4. ZAGĘSZCZONA PODSYPKA PIASKOWA 100 mm.
5. GEOWŁÓKNINA
6. GRUNT RODZIMY

OBIEKT / ZAKRES OPISOWANIA	SKALA	BRANŻA
BOISKO WIELOFUNKCYJNE Z NAW. SYMETYCZNA 30x50m z polem gry do piłki ręcznej i tenisa	1:20 STADIUM	A
RYTUŚNIK	PB	DATA 03.2008
KONSTRUKCJA BRAMKI DO PIŁKI RĘCZNEJ	NR RYS. PB-30x50t.A-03	

OWIA	ACRES OBIEKTU BUDOWANEGO	NR
	MEJSCOWIĆ	ULICA
OWIA	ACRES OBIEKTU BUDOWANEGO	NR
	MEJSCOWIĆ	ULICA
OWIA	ACRES OBIEKTU BUDOWANEGO	NR
	MEJSCOWIĆ	ULICA

ZESPÓŁ PROJEKTOWY		IMIE I NAZWISKO		NR. UPR.		PODPIS	
PROJEKTOWAŁ	DR INŻ. ARCH. MACIEJ STOLAK	185/00/DWM					<i>M. Stolik</i>
SPRAWDZIŁ	DR INŻ. ARCH. TOMASZ MICHYLSKI	LDN/4/2003/DW					

AR 31  
Adaptacja projektu dla: Gminy Miasto Brzeg, Zespół Szkół nr.1  
Adaptowała: arch.K.Patoczka UP83/78 styczeń 2009 rys.nr. 9. *Patoczka*


WSZYSTKIE ELEMENTY KONSTRUKCJI CYNKOWANE OGNIOWO 100 um wg DIN 50976  
ZESTAW POSIADA MOŻLIWOŚĆ DEMONTAŻU.

1. SŁUP – PROFIL 100x100x5 mm
2. RAMIĘ WYSIĘGNIKA – PROFIL 100x100x5 mm
3. TABLICA (120x90 cm) + RAMA METALOWA
4. BLOKADA SŁUPA
5. POKRĘTŁO BLOKADY SŁUPA
6. TULEJA STALOWA OCYNKOWANA H=500 mm
7. ZASTRZAŁ
8. OBREDEZ CYNKOWANA Z SIATKĄ ŁĄNCUCHOWĄ
9. ŚRUBY MOCUJĄCE

Adaptacja projektu dla: **Gminy Miasto Brzeg, Zespół Szkół nr.1**  
Adaptowała: arch. K. Patoczka UP83/78 styczeń 2009 rys.nr. 10.

STAROSTWO POWIATOWE  
W BRZEGU

*Stetaku*

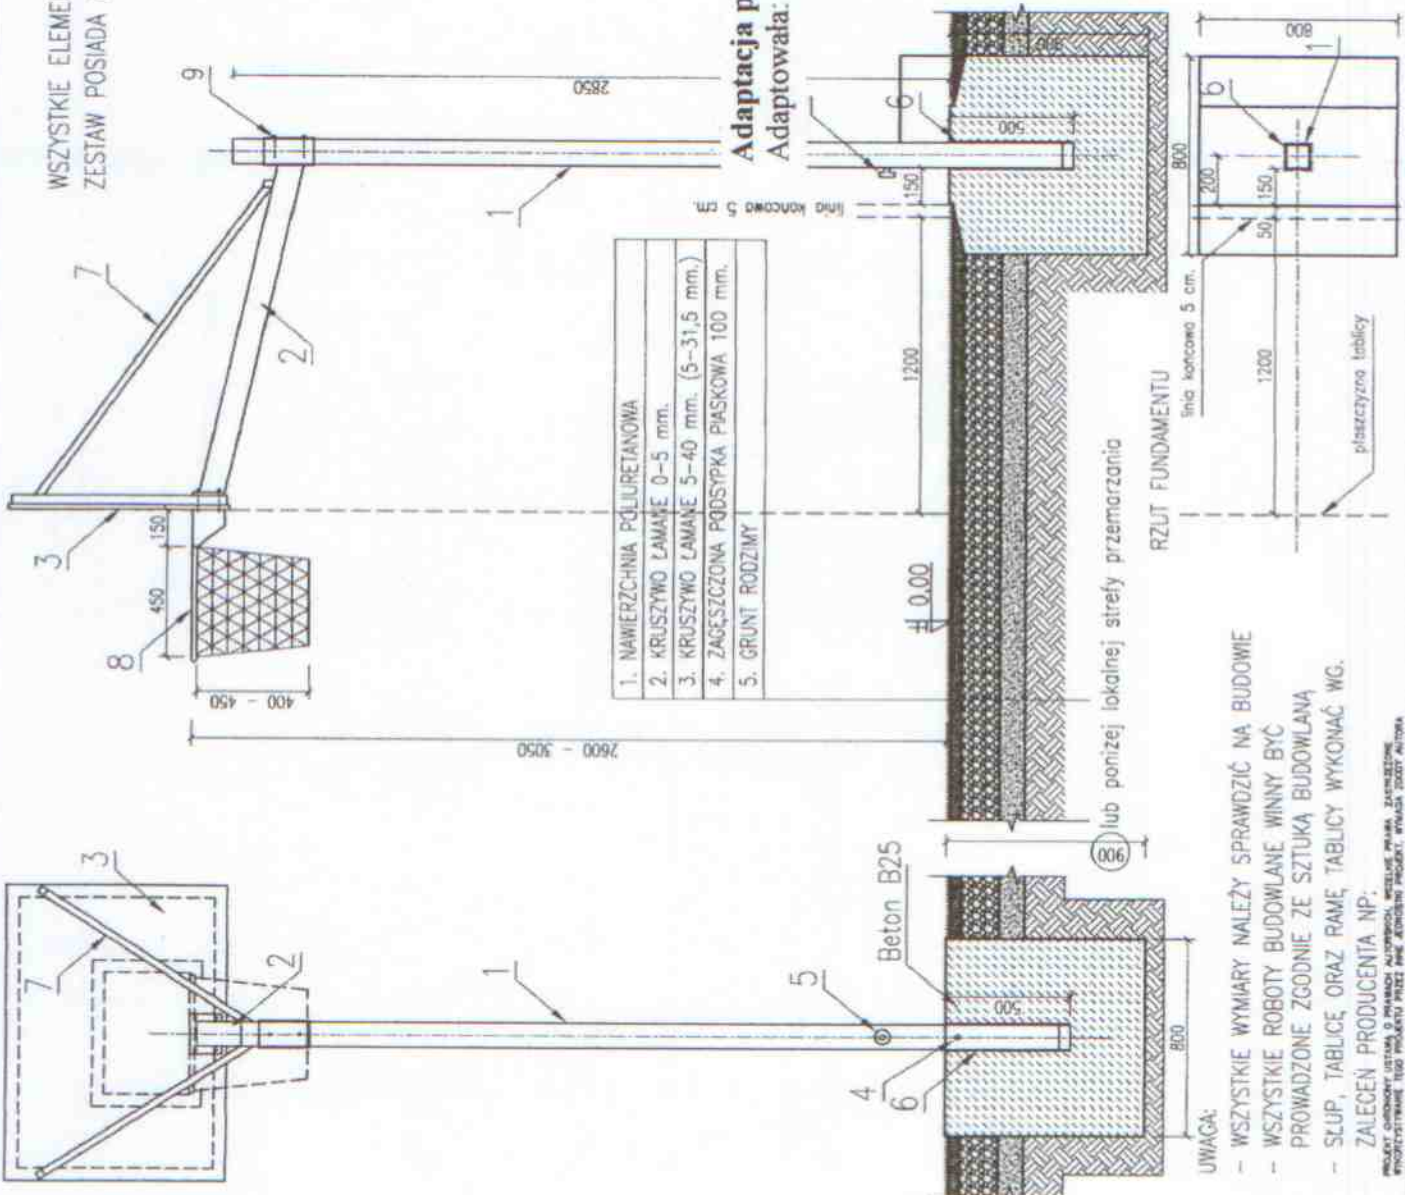

1. NAWIERZCHNIA POLIURETANOWA
2. KRUSZYWO ŁAMAŃE 0-5 mm.
3. KRUSZYWO ŁAMAŃE 5-40 mm. (5-31,5 mm.)
4. ZAGĘSZCZONA PODSYPKA PIASKOWA 100 mm.
5. GRUNT RODZINY

DATA	WIEKOWOŚĆ	ULICA	NR
NR DZIAŁKI	ARWASZ MAPY	OBIEKT	
DZIAŁKA OBIEKTU BUDOWLANEGO			
JEDNOSTKA PROJEKTOWA			
ARCHISPORT Sp. z o.o. ul. Wesoła Brzeg			
51-400 WROCLAW, UL. ŚRÓDZIMORSKI 15B			
BL/704.017.148.01.01			

PROJEKTOWAŁ		DR INŻ. ARCH. MAŁEJ STOLAK	NR UPŁ.	155/00/DUM	PODPIŚC
SPRAWDZIŁ		DR INŻ. ARCH. TOMASZ WYCZYKOWSKI	LOM/H/2003/PK		
OPRACOWAŁ		MGR INŻ. ARCH. JAKUB OCHAJNICKI			
L. ZESPÓŁ PROJEKTOWY					
OBIEKT Z ZAKRESU OPRACOWANIA					
BOISKO WIELOFUNKCYJNE Z NAW. SYMETYCZNA 30x50m			SKALA	BRANŻA	
z polem gry do piłki ręcznej i tenisa			1:20	A	
			STADIUM	DATA	
			PB	03.2008	
KONSTRUKCJA STOJAKA DO KOSZYKÓWKI			NR RYS.		
					PB-30x50t.A-03

- UWAGA:
- WSZYSTKIE WYMIARY NALEŻY SPRAWDZIĆ NA BUDOWIE
  - WSZYSTKIE ROBOTY BUDOWLANE WINNY BYĆ PROWADZONE ZGODNIE ZE SZTUKĄ BUDOWLANĄ
  - SŁUP, TABLICĘ ORAZ RAMĘ TABLICY WYKONAĆ WG. ZALECEŃ PRODUCENTA NP.

PROJEKT OBRONNY (STWA) O WYKONANIU AUTORSKIM, WZGLĘDNE PRAWO ZAKRESOWE  
PROJEKTOWAŁ: TUD PROJEKTU PRZEŁIŁ ME. ARCHIT. PROJEKT. PRACOWNI 2007. P.1004

