


PRZEKRÓJ F-F

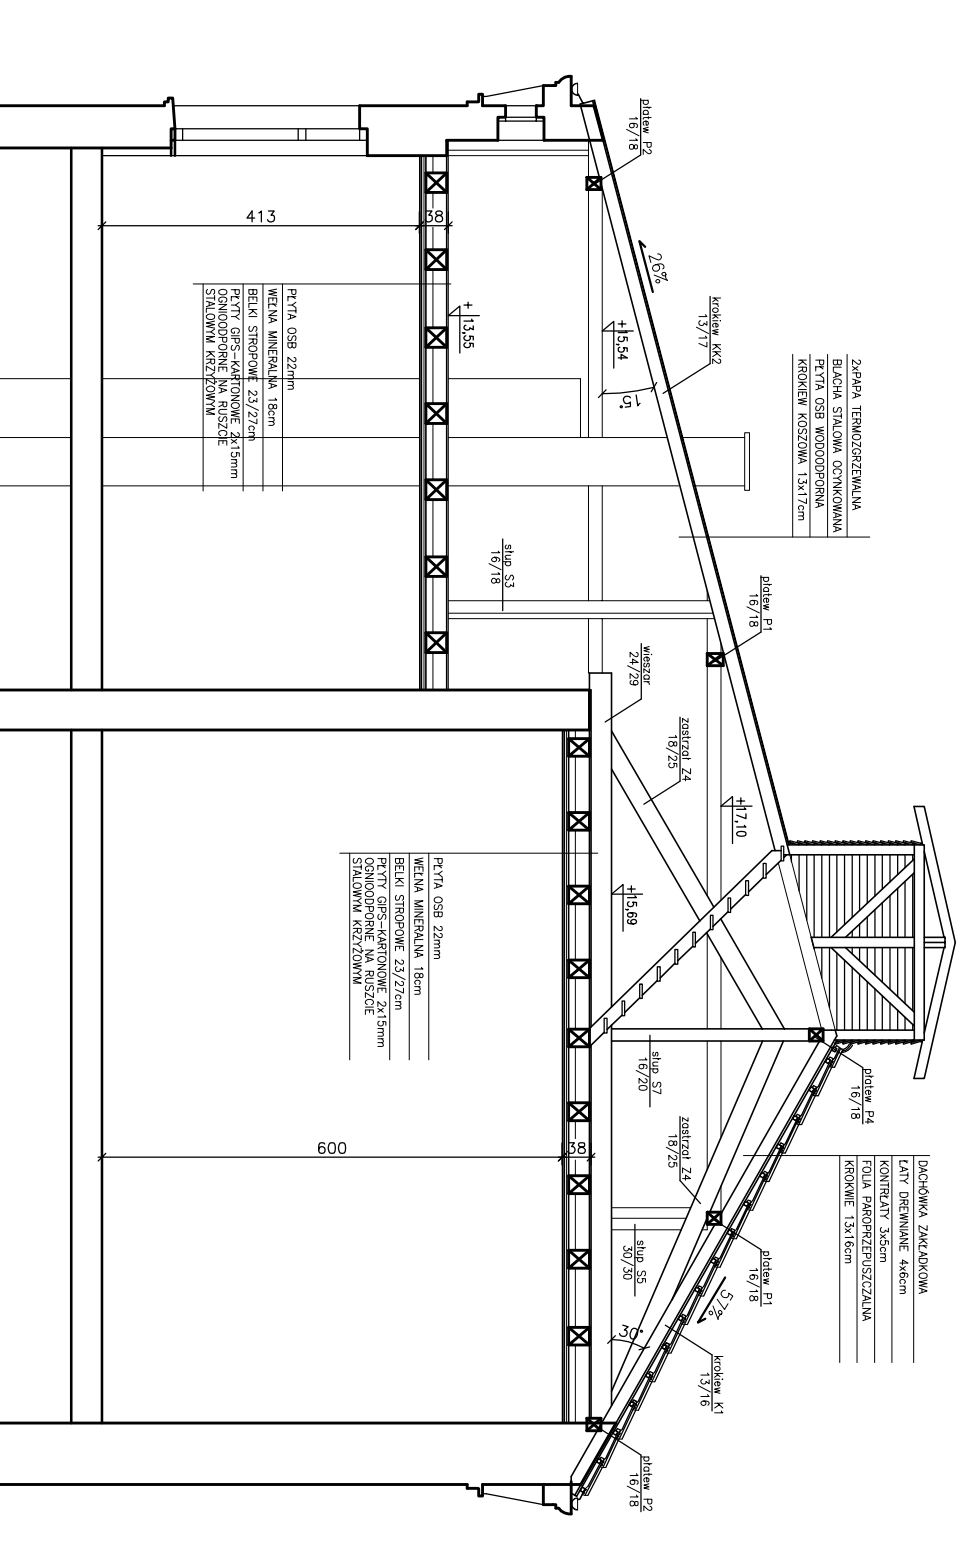

| | | | |
|----------------|--|--------------|---|
| Wykonawca: | Biurowo Projektowe "AKAPIT" | Investor: | Gmina Miasto Brzeg ul. Robotnicza 12 49-300 BRZEG |
| Temat: | REMONT DACHU Z WYMIANĄ POKRYCIA DACHOWEGO ORAZ REMONT I OCIEPLENIE STROPU PODDASZA | Branża: | Architektoniczno- Budowlana |
| Lokalizacja: | PUBLICZNA SZKOŁA PODSTAWOWA NR 3 49-300 Brzeg, ul. Kamienna 2 | Data: | Październik 2006 |
| Nazwa rysunku: | PRZEKRÓJ F-F | Skala: | 1:100 |
| Projektował: | mgr inż. arch. Leszek Pastuszka | Nr uprawnień | 183/94/Op |
| Opracował: | inż. Robert Łukiewicz | Podpis | Numer rysunku |
| | | | 8/B |