





**WARIANT 1**  
**Łączenie belek stropowych**  
**na gwoździe**  
**(skrzydło "A")**  
**widok z boku**  
**SKALA 1:20**

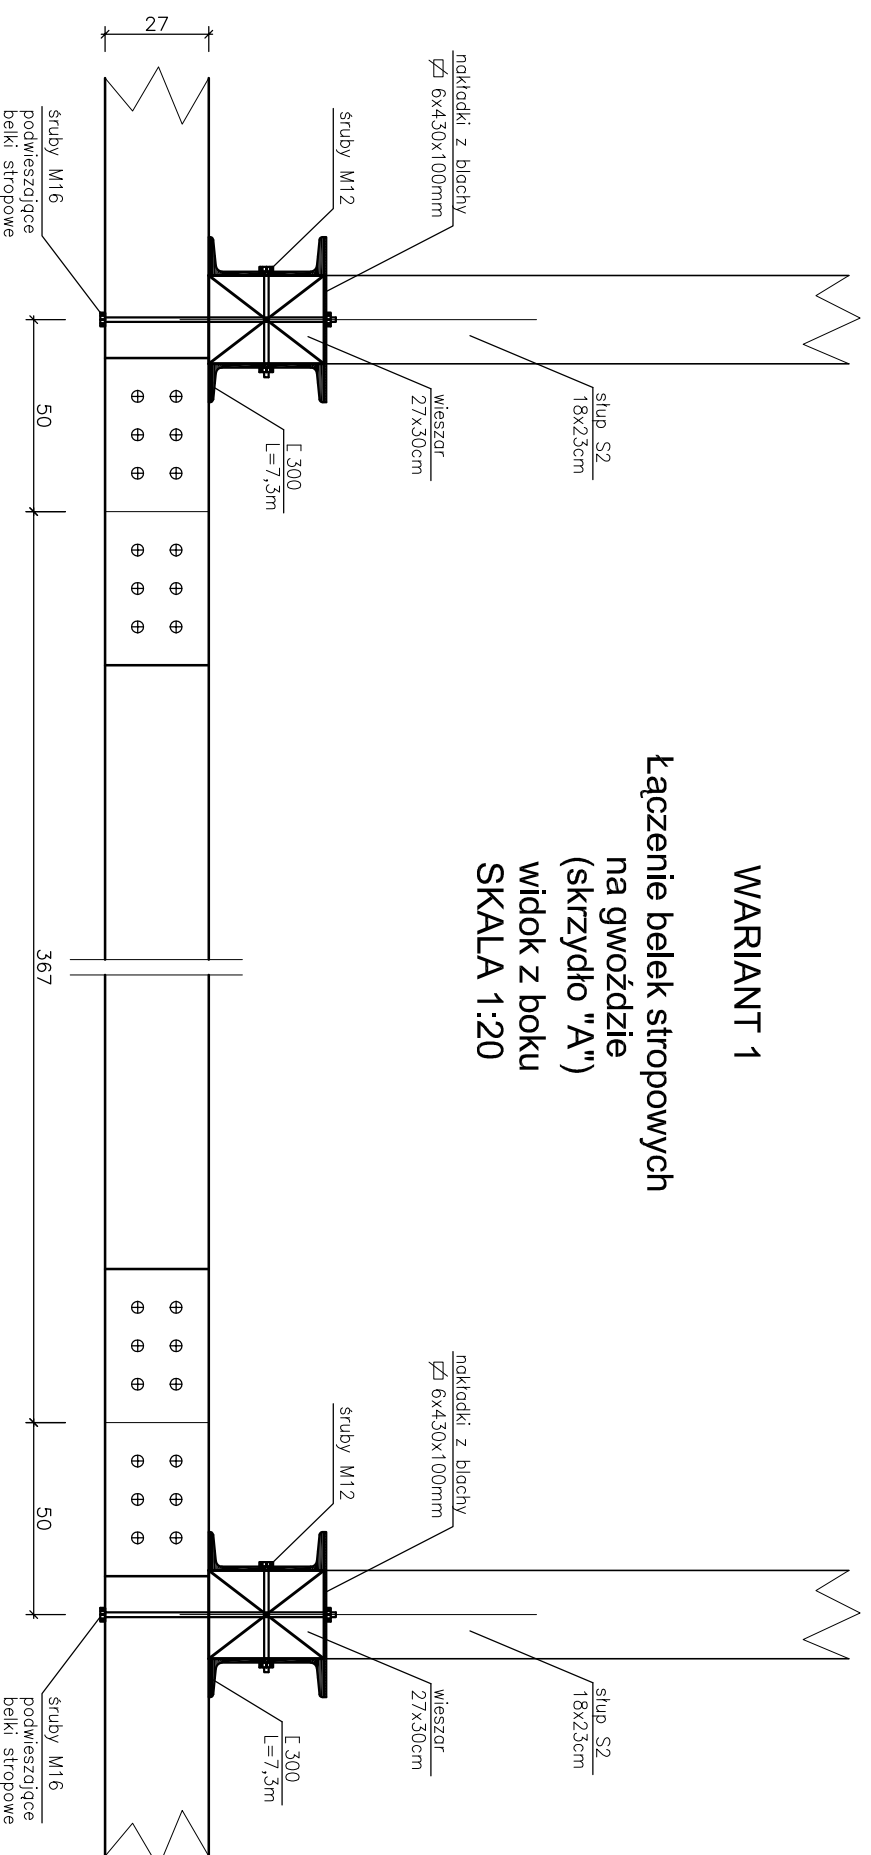

**widok z góry**

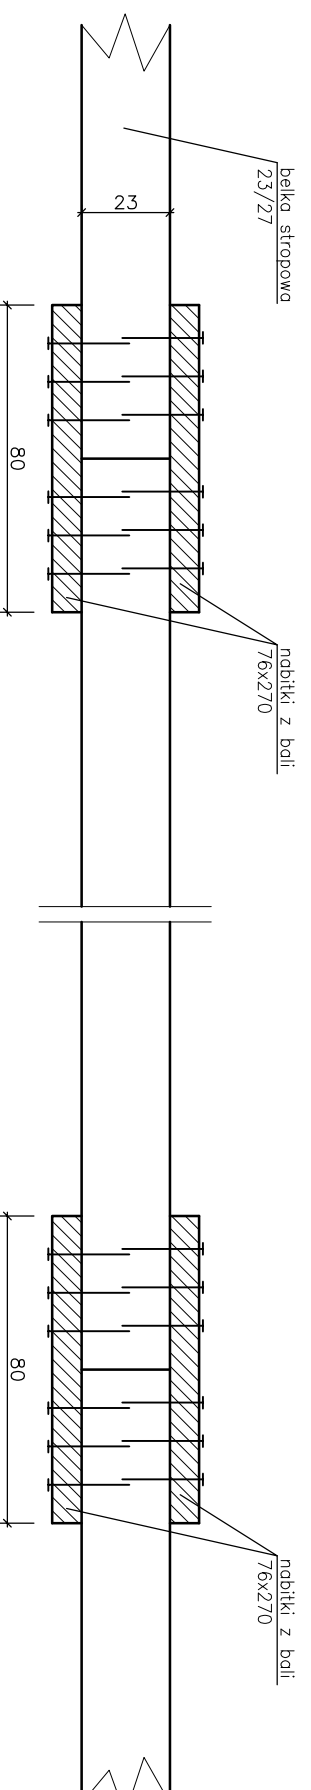

**przekrój**

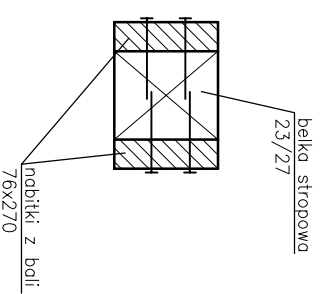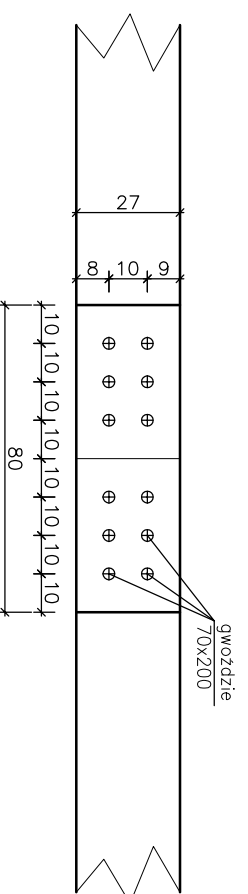

Wykonawca:	Biurowie Projektowe "AKAPIT" ul. Pienszej Brygady 40 49-300 BRZEG	Inwestor:	Gmina Miasto Brzeg ul. Robotnicza 12 49-300 BRZEG
Faza projektu:	PROJEKT BUDOWLANO-WYKONAWCZY		
Temat:	REMONT DACHU Z WYMIANĄ POKRYCIA DACHOWEGO ORAZ REMONT I OCIEPLENIE STROPU PODDASZA	Branża:	Architektoniczno- Budowlana
Lokalizacja:	PUBLICZNA SZKOŁA PODSTAWOWA NR 3 49-300 Brzeg, ul. Kamienna 2	Data:	Październik 2006
Nazwa rysunku:	ŁĄCZENIE BELEK STROPOWYCH - wariant nr 1 na gwoździe	Skala:	1:20
Projektował:	Imię i nazwisko mgr inż. Henryk Piątkowski	Nr uprawnień	Podpis Numer rysunku
Opracował:	inż. Robert Łukiewicz		

**1/W**