




WARIANT 3  
 Łączenie belek stropowych  
 na śruby i blachę  
 (skrzydło "A")  
 widok z boku  
 SKALA 1:20

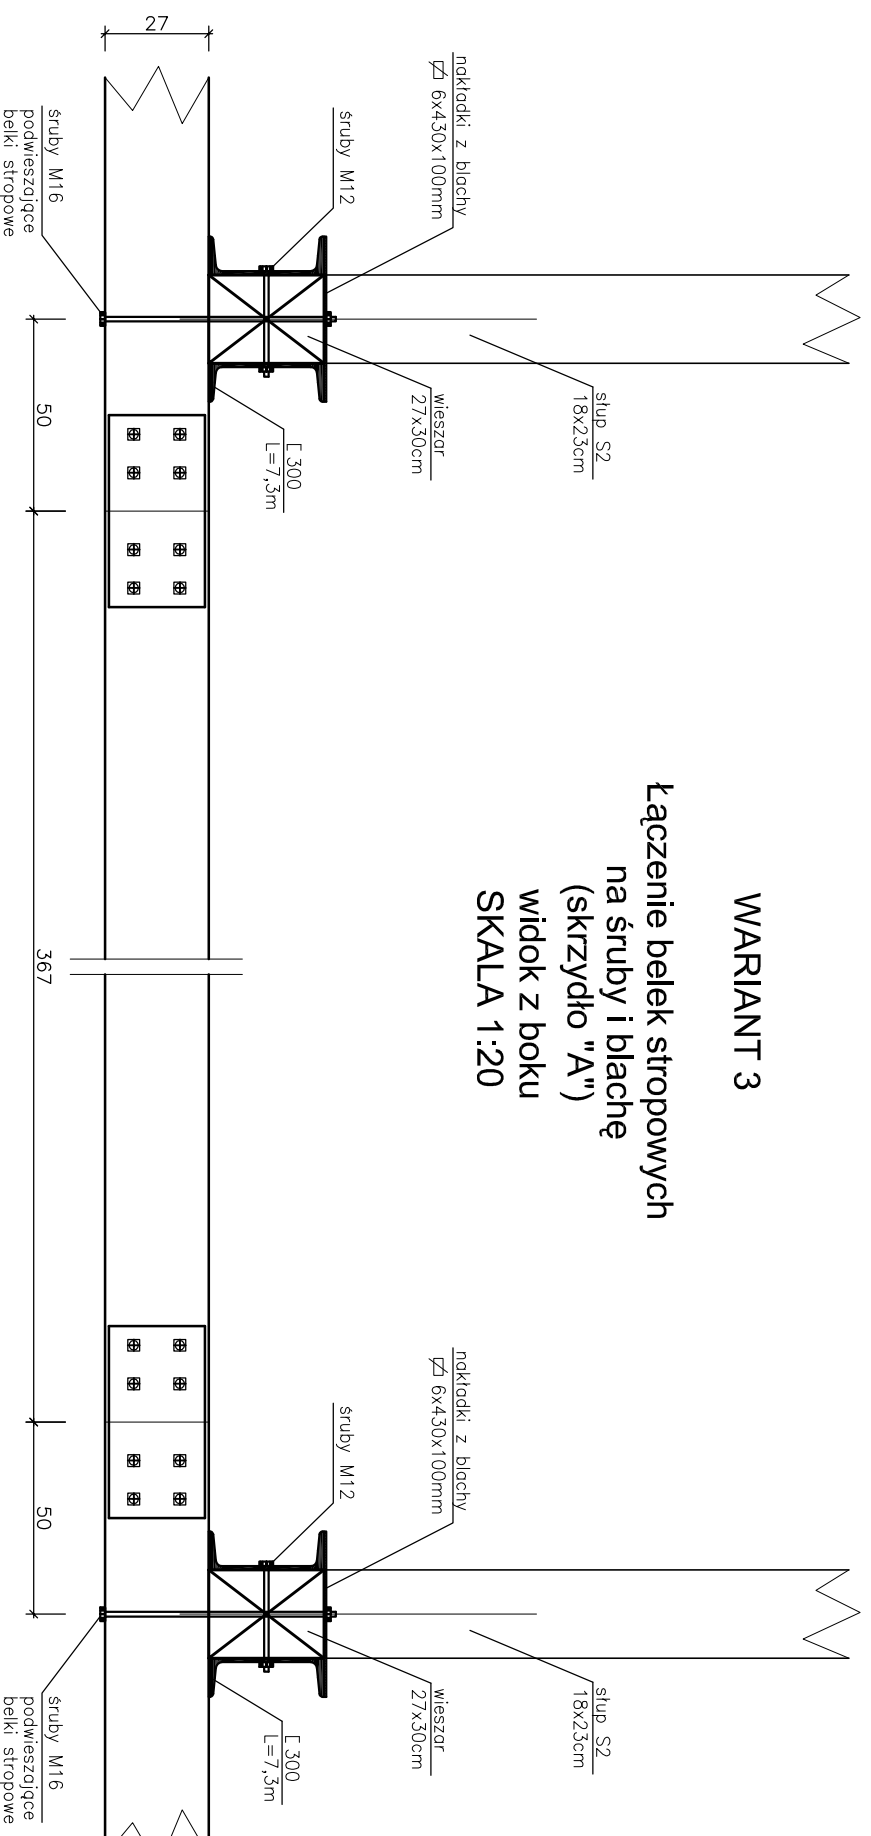

widok z góry

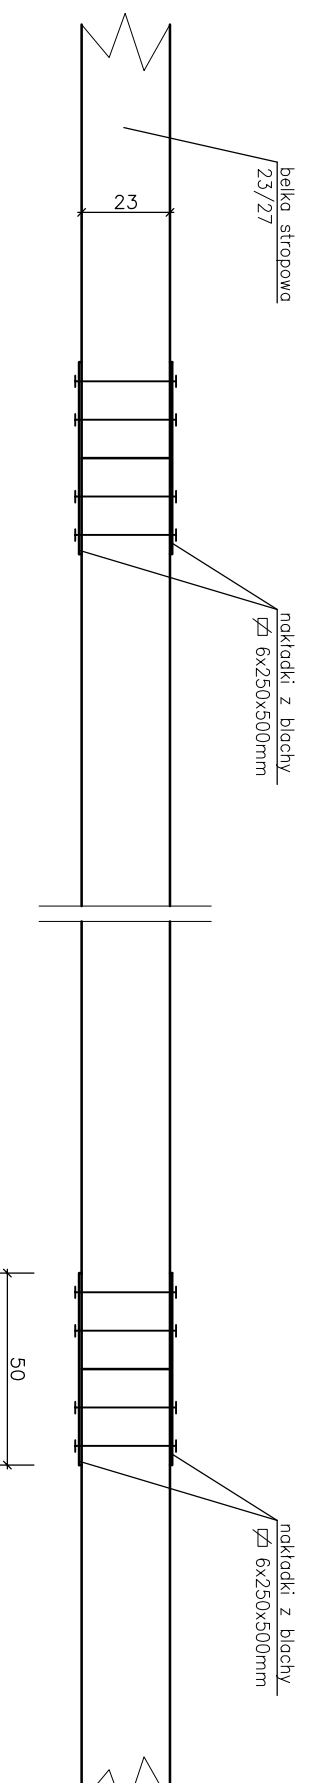

przekrój

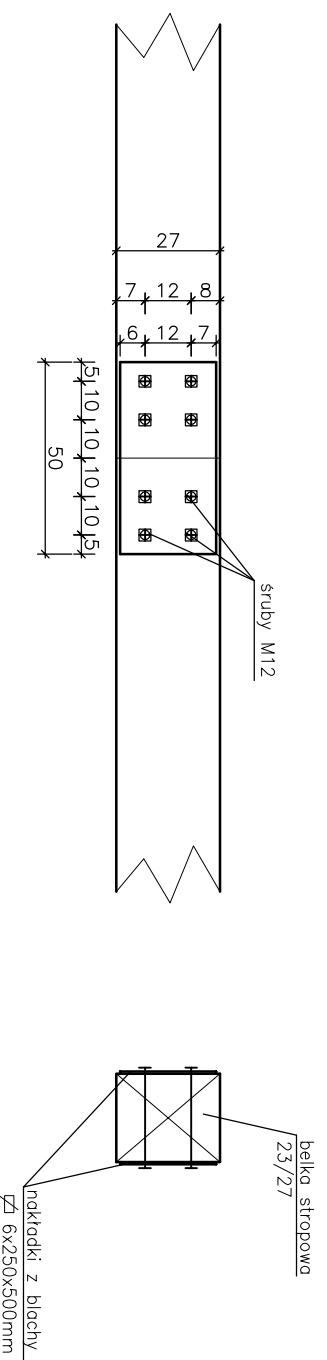

Wykonawca:	Biurowo Projektowe "A K A P I T" ul. Pienuszej Brygady 40 49-300 BRZEG	Investor:	Gmina Miasto Brzeg ul. Robotnicza 12 49-300 BRZEG
Faza projektu:	PROJEKT BUDOWLANO-WYKONAWCZY		
Temat:	REMONT DACHU Z WYMIANĄ POKRYCIA DACHOWEGO ORAZ REMONT I OCIEPLENIE STROPU PODDASZA	Branża:	Architektoniczno- Budowlana
Lokalizacja:	PUBLICZNA SZKOŁA PODSTAWOWA NR 3 49-300 Brzeg, ul. Kamienna 2	Data:	Październik 2006
Nazwa rysunku:	ŁĄCZENIE BELEK STROPOWYCH - wariant nr 3 na śruby i blachę	Skala:	1:20
Projektował:	Imię i nazwisko mgr Inż. Henryk Piątkowski	Nr uprawnień	87/65/Op
Opracował:	Inż. Robert Łukiewicz	Podpis	Numer rysunku <b>3/W</b>