





WARIANT 2  
łączenie belek stropowych  
na sworznie  
(skrzydło "A")  
widok z boku  
SKALA 1:20

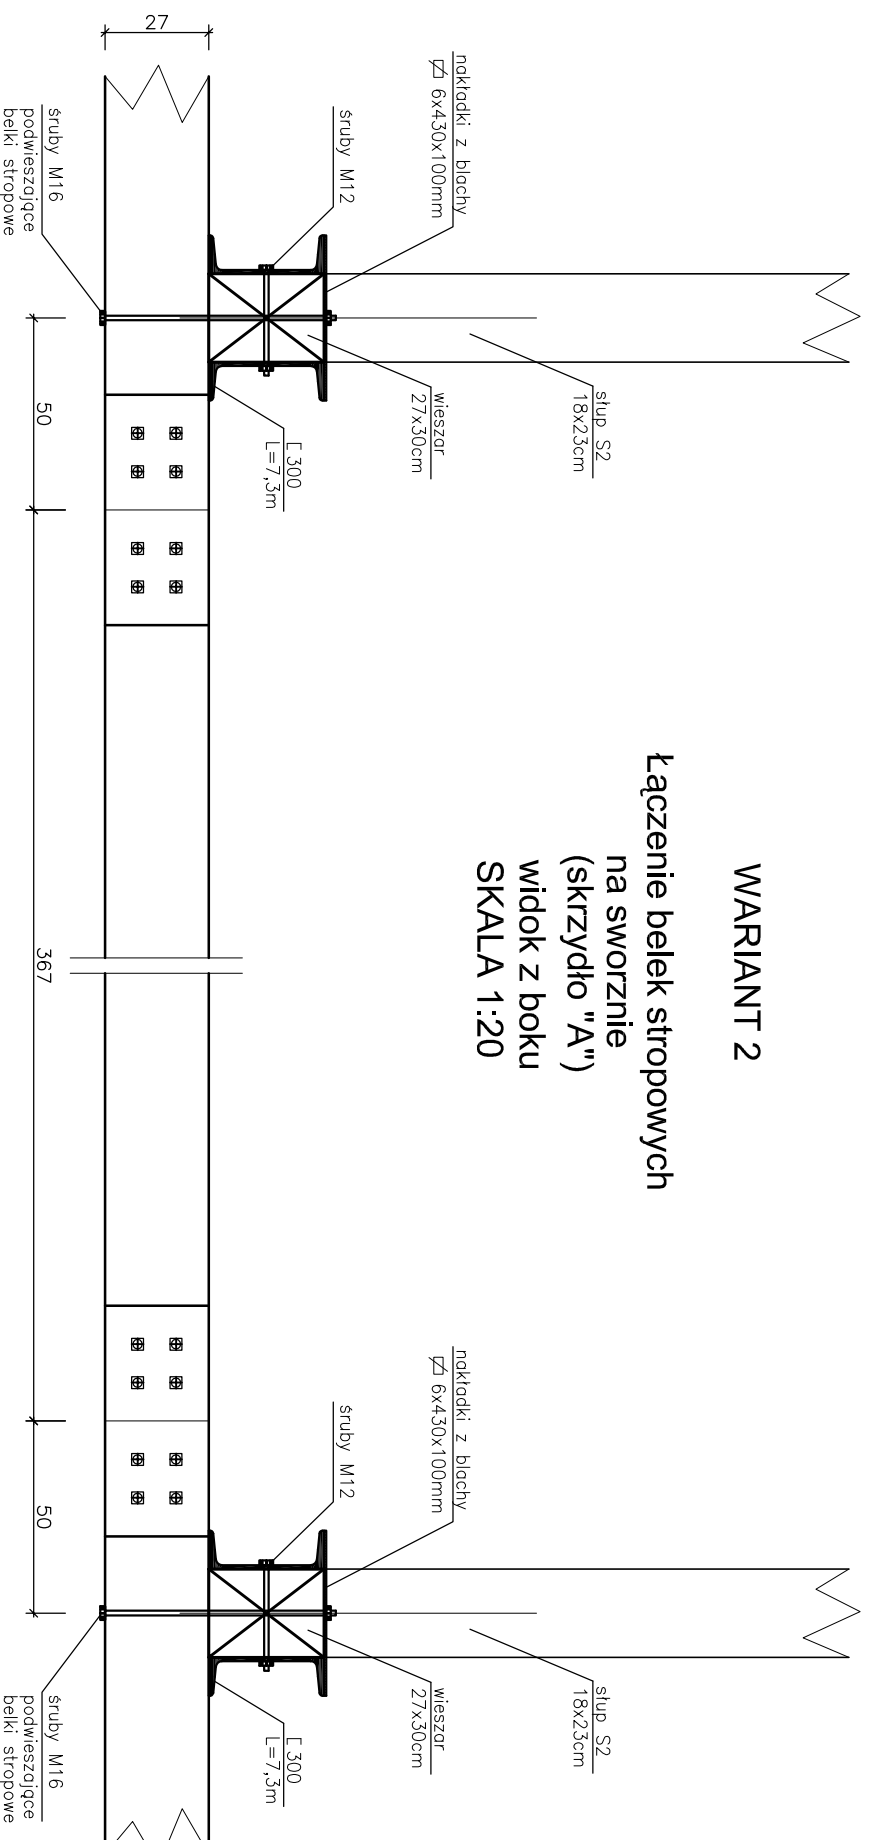

widok z góry

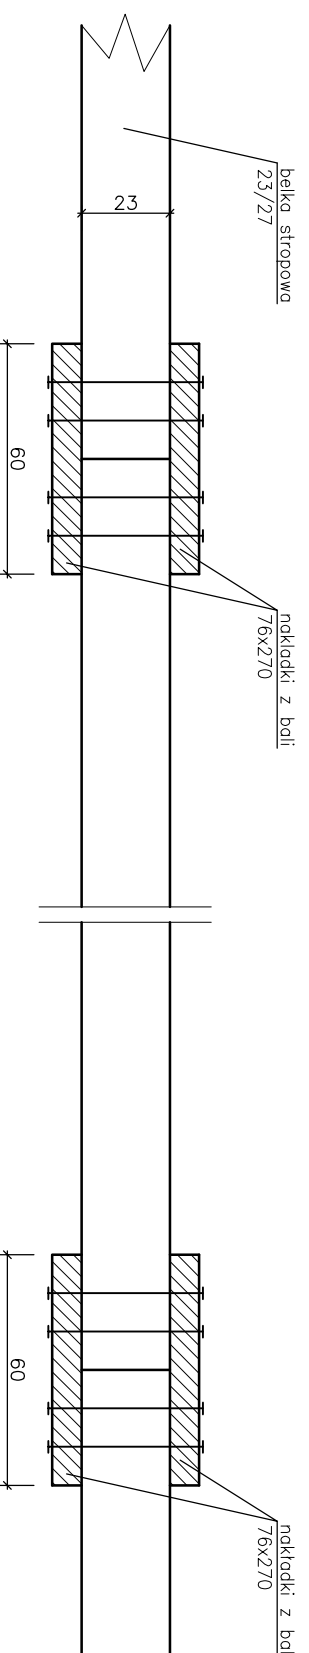

przekrój

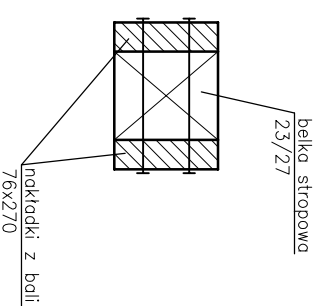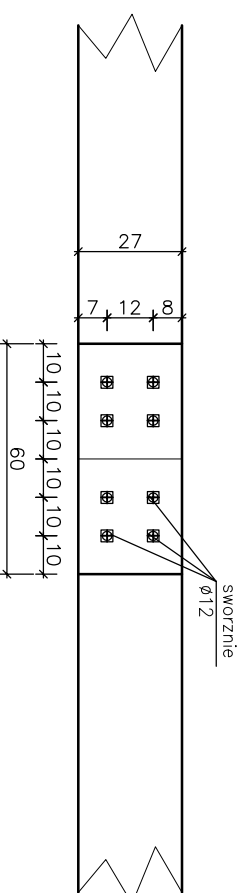

Wykonawca:	Biurowie Projektowe "AKAPIT" ul. Piemwszej Brygady 40 49-300 BRZEG	Inwestor:	Gmina Miasto Brzeg ul. Robotnicza 12 49-300 BRZEG
Faza projektu:	PROJEKT BUDOWLANO-WYKONAWCZY		
Temat:	REMONT DACHU Z WYMIANĄ POKRYCIA DACHOWEGO ORAZ REMONT I OCIEPLENIE STROPU PODDASZA		
Lokalizacja:	PUBLICZNA SZKOŁA PODSTAWOWA NR 3 49-300 Brzeg, ul. Kamienna 2	Branża:	Architektoniczno- Budowlana
Nazwa rysunku:	ŁĄCZENIE BELEK STROPOWYCH - wariant nr 2 na sworznie	Data:	Październik 2006
Imię i nazwisko		Skala:	1:20
Projektował:	mgr Inż. Henryk Piątkowski	Nr uprawnień	
Opracował:	Inż. Robert Łukiewicz	Podpis	Numer rysunku
			2/W