


UL. SUCHARSKIEGO – SKŁODOWSKIEJ (ODC. 2-KIERUNKOWY)

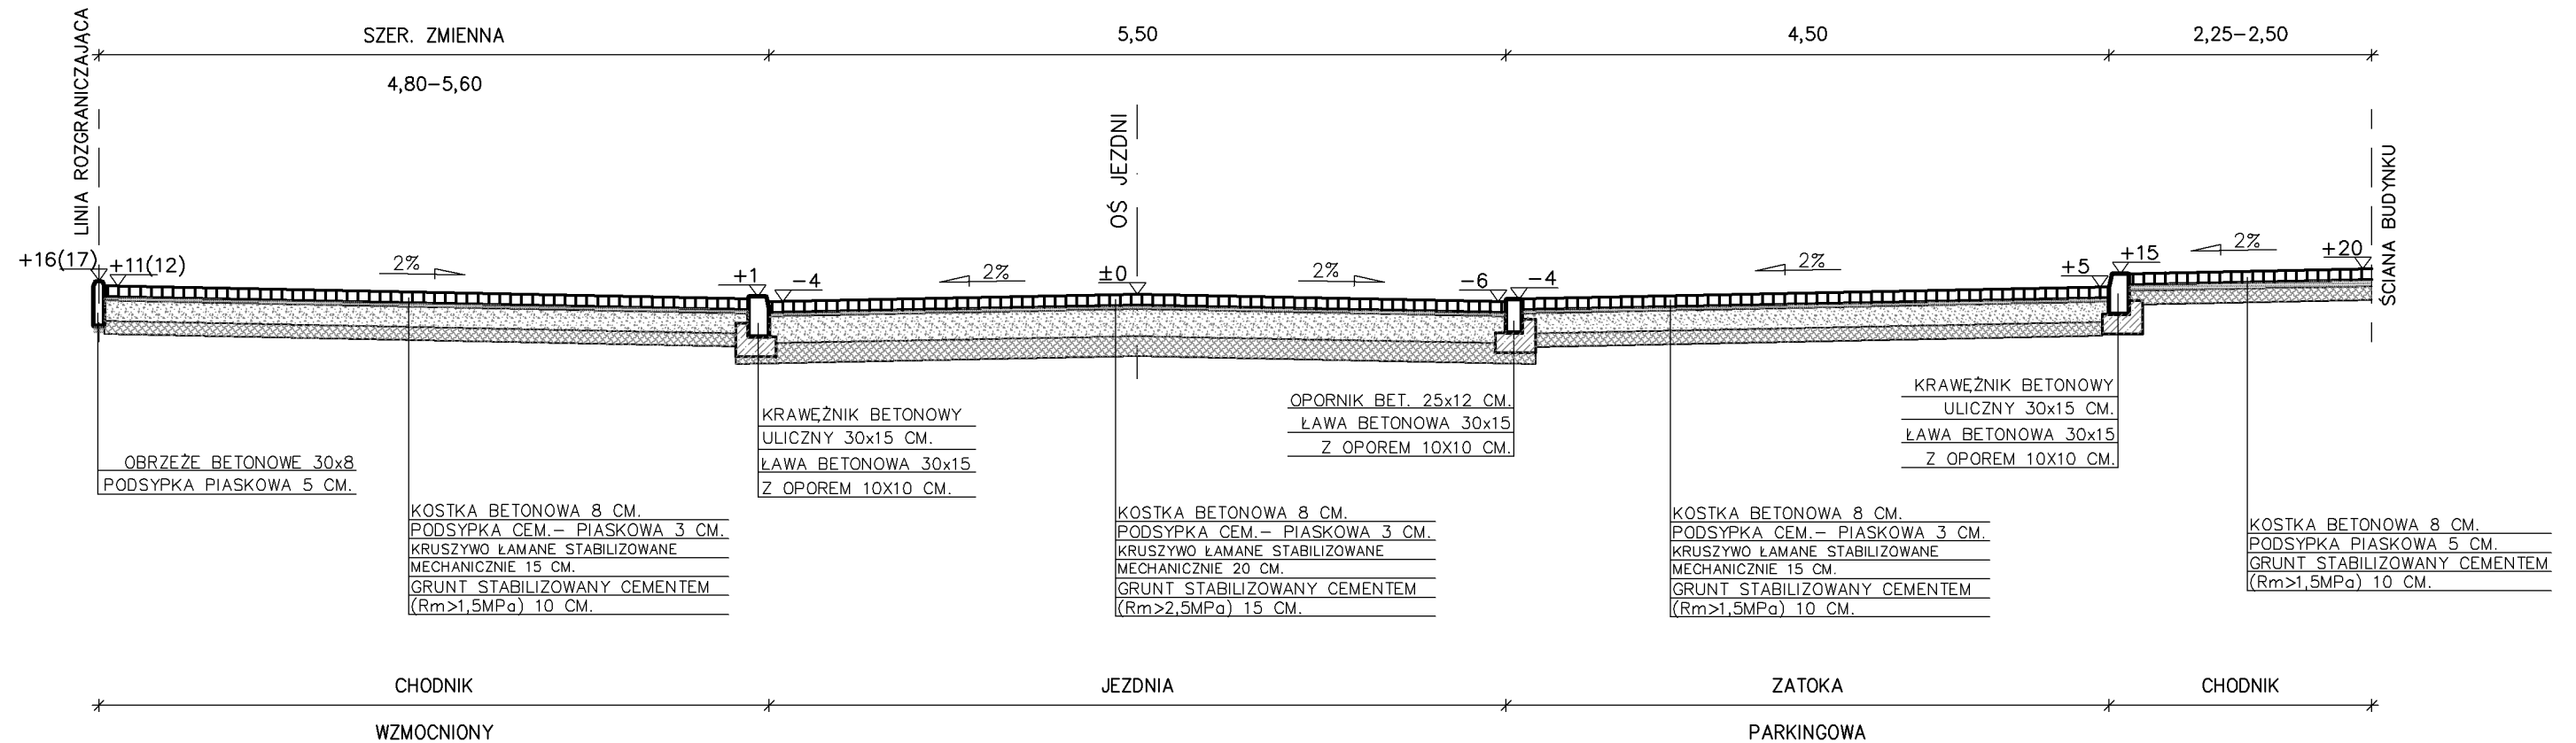

ZAKŁAD PROJEKTOWANIA I NADZORU OBIEKTÓW INŻYNIERII LĄDOWEJ				
ul. Jedności Narodowej 71/8			50 – 262 Wrocław	
Obiekt		Investor	Nr umowy	
Przebudowa ulic os. Westerplatte w Brzegu – ul. Sucharskiego – Skłodowskiej		Gmina Miasto Brzeg	OR.IV/IM/342- 106/2006	
Nazwa rysunku			Skala	Nr rys.
PRZEKRÓJ KONSTRUKCYJNY–ETAP II			1:50	4
Data	Imię i nazwisko	Nr uprawnień	Branża	Podpis
01.2009	inż. Lech Grabowski	469/76/Wwm	drogowa	
Projektant	mgr inż. Aleksander Gqsiewicz	WZDP–11/66	drogowa	