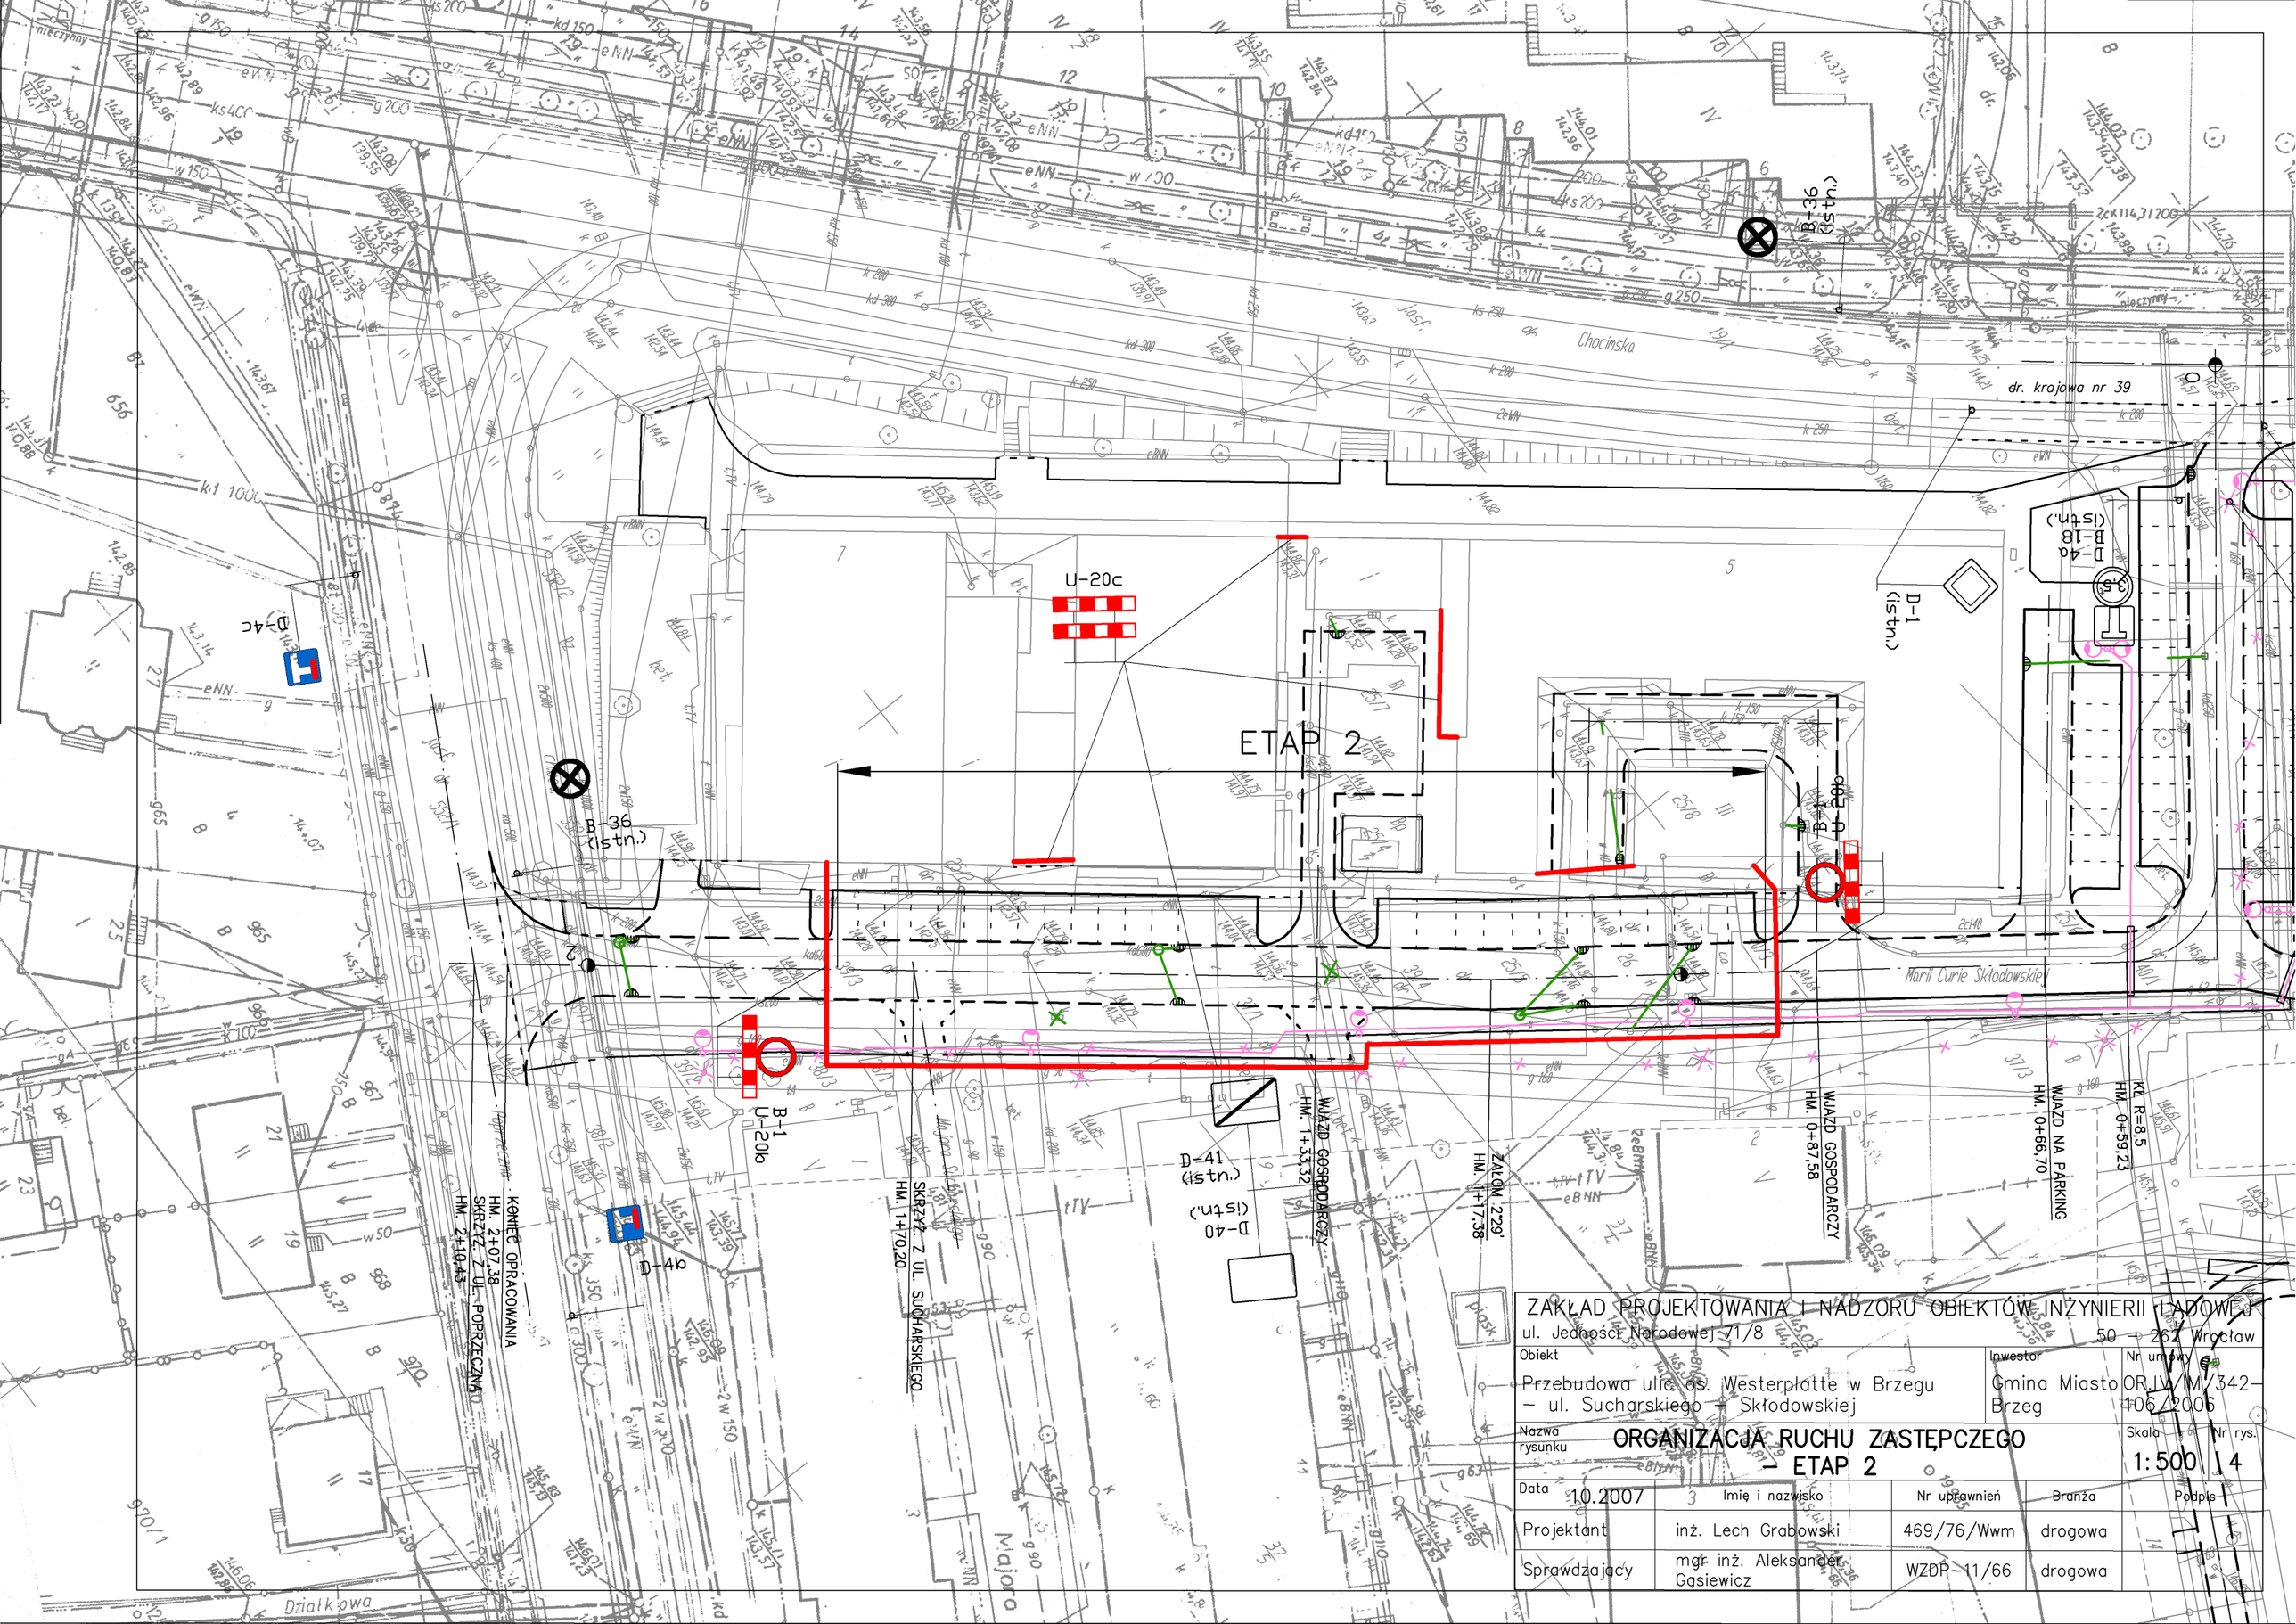

ZAKŁAD PROJEKTOWANIA I NADZORU OBIEKTÓW INŻYNIERII LĄDOWEJ
ul. Jedności Narodowej 71/8 50 – 262 Wrocław

Obiekt	Inwestor	Nr umowy
Przebudowa ulic os. Westerplatte w Brzegu – ul. Sucharskiego – Skłodowskiej	Gmina Miasto Brzeg	OR.IV/M/342-106/2006

Nazwa rysunku		Skala	Nr rys.
ORGANIZACJA RUCHU ZASTĘPCZEGO – ETAP 2		1:500	4

Data 10.2007	Imię i nazwisko	Nr uprawnień	Branża	Podpis
Projektant	inż. Lech Grabowski	469/76/Wwm	drogowa	
Sprawdzający	mgr inż. Aleksander Gąsiewicz	WZDP-11/66	drogowa	