


WEJŚCIE DO BUDYNKU

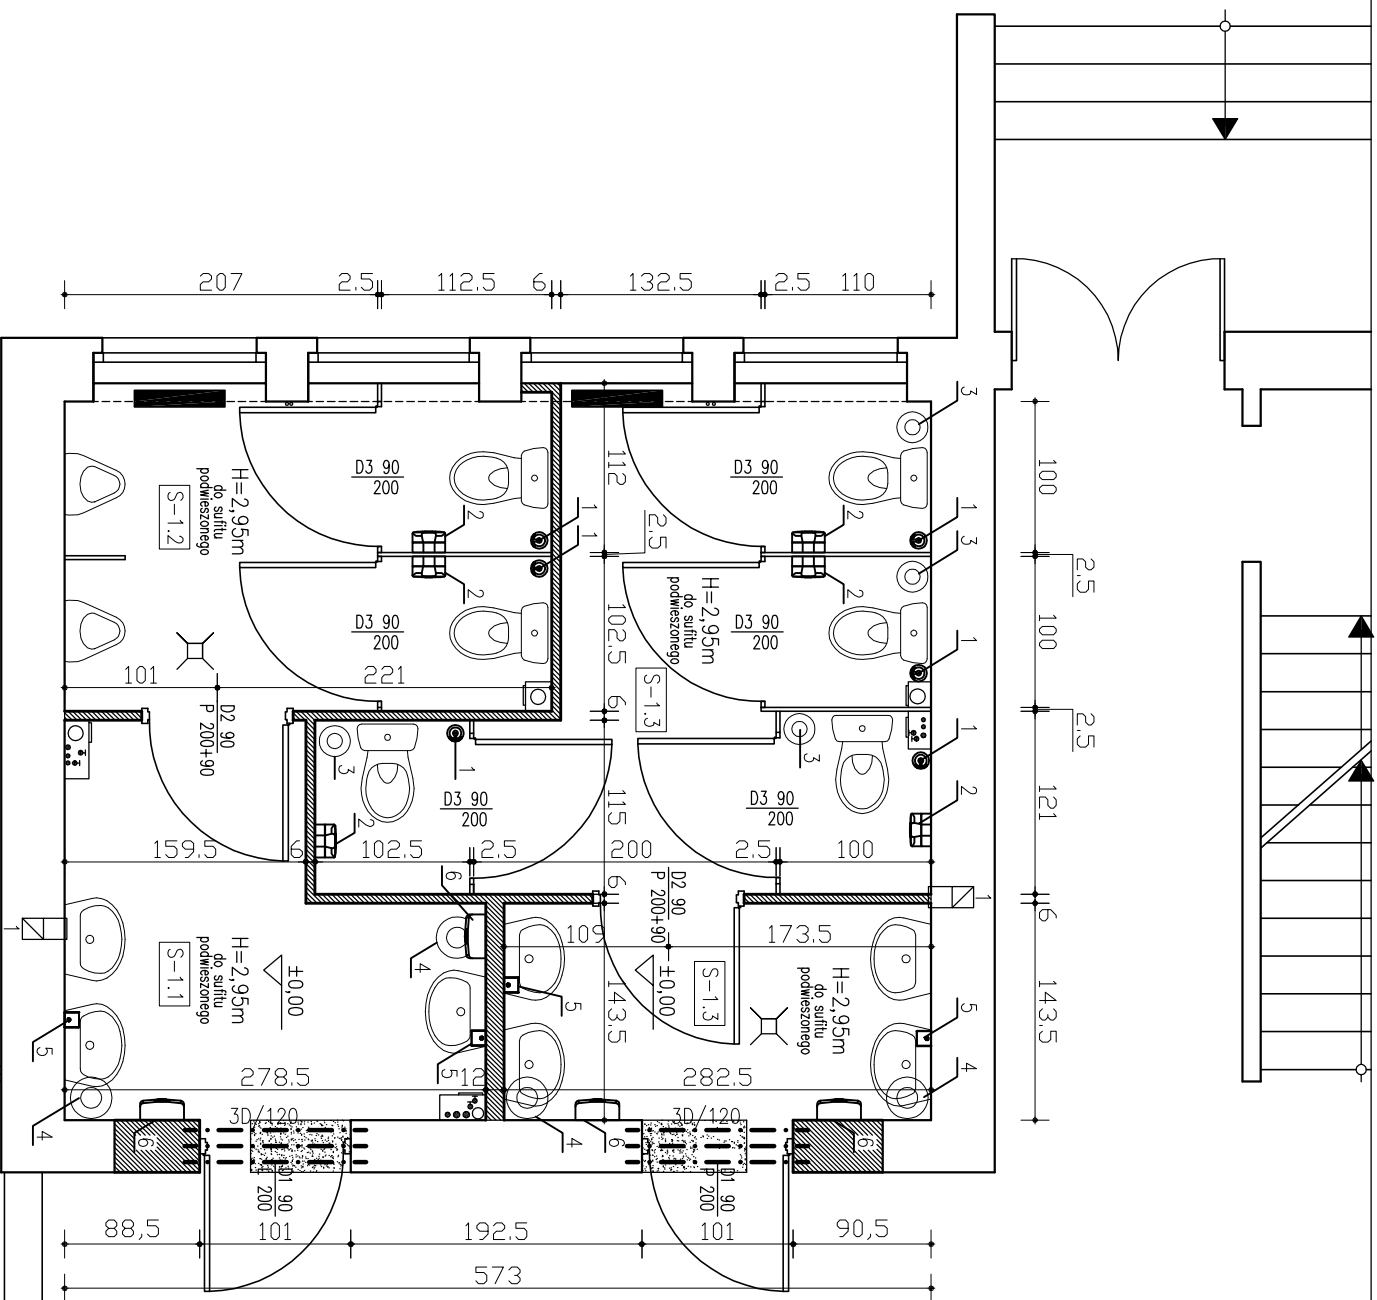

PARTER


Lp.	POMIESZCZENIE	pow. m ²
S-1.1	przedsiónek	5,93
S-1.2	ustęp	6,60
S-1.3	przedsiónek	4,05
S-1.4	ustęp	9,86
RAZEM		26,44

UWAGI:

- ŚCIANKI I DRZWI WYDZIELAJĄCE KABINY SANITARNE I PRZĘSŁADY MIĘDZY PISUARKAMI, WYKONAĆ JAKO SYSTEMOWE Z PŁYTY WOROWEJ MELAMINOWANEJ GR. 25MM
- OBUDOWE KABIN MONTOWAĆ NA STOPKACH OK. 15CM OD PODŁOGI
- ŚCIANĘ, ODDZIELAJĄCĄ SANITARIATY I PRZĘSŁADKI WYKONAĆ Z BETONU KOMORKOWEGO GR. 6 I 12CM
- ŚCIANY LICOWAĆ PŁYTKAMI CERAMICZNYMI DO WYSOKOŚCI MIN. 2,0M OD PODŁOGI
- NA PODŁOŻE UŁOŻYĆ PŁYTKI TERAKOTOWE WYKONAĆ SUFIT PODWIESZONY NA WYSOKOŚCI 2,95M OD POZIOMU WYKONCZONEJ PODŁOGI
- Z OKŁADZINĄ Z PŁYTY WODOODPORNEJ GR. 12,5MM W DOLNEJ CZĘŚCI ZAMONTOWAĆ KRATKĘ LUB WYKONAĆ OTWORY NAWIEWNE O PRZEKROJU MIN. 0,022M²
- OTWORY W DRZWIACH WEJŚCIOWYCH PRZESKLEPIĆ NADPROŻEM TYPU L19
- OSADZIĆ NOWE PARAPETY Z PCV
- PŁYNY INSTALACJI WOD.-KAN. ORAZ PODEJŚCIA DO MISEK USTĘPOWYCH OBUDOWAĆ PŁYTKAMI G-K WODOODPORNYMI

ZESTAWIENIE NADPROŻY L19

OZNACZENIE	ilość [szt.]
D/120	6

 <p>AKAPIT BIURO PROJEKTOWE</p>		<p>INWESTOR: GMINA MIASTO BRZEG ul. Robotnicza 12 49-300 BRZEG</p>	
<p>Temat projektu: PROJEKT BUDOWLANO-WYKONAWCZY REMONTU WĘZŁÓW SANITARNYCH</p>			
<p>Lokalizacja: Zespół Szkół Nr 2 z Oddziałami Integracyjnymi BRZEG, ul. Lompy 1 działka numer 386 Obręb: RATAJE</p>		<p>Branża: budowlana</p>	
<p>Nazwa rysunku: ARCHITEKTURA - Węzeł sanitarny na parterze</p>		<p>Skala: 1:50</p>	
<p>Autorzy: Imię i nazwisko</p>		<p>Nr uprawnień</p>	
<p>Projektowali: mgr inż. arch. Leszek Pastuszka 183/94/Op</p>		<p>Podpis</p>	
<p>Opracował: inż. Robert Lukiewicz</p>		<p>Data: kwiecień 2008</p>	
		<p>Nr rysunku: 4/B</p>	