


WEJŚCIE DO  
BUDYNKU

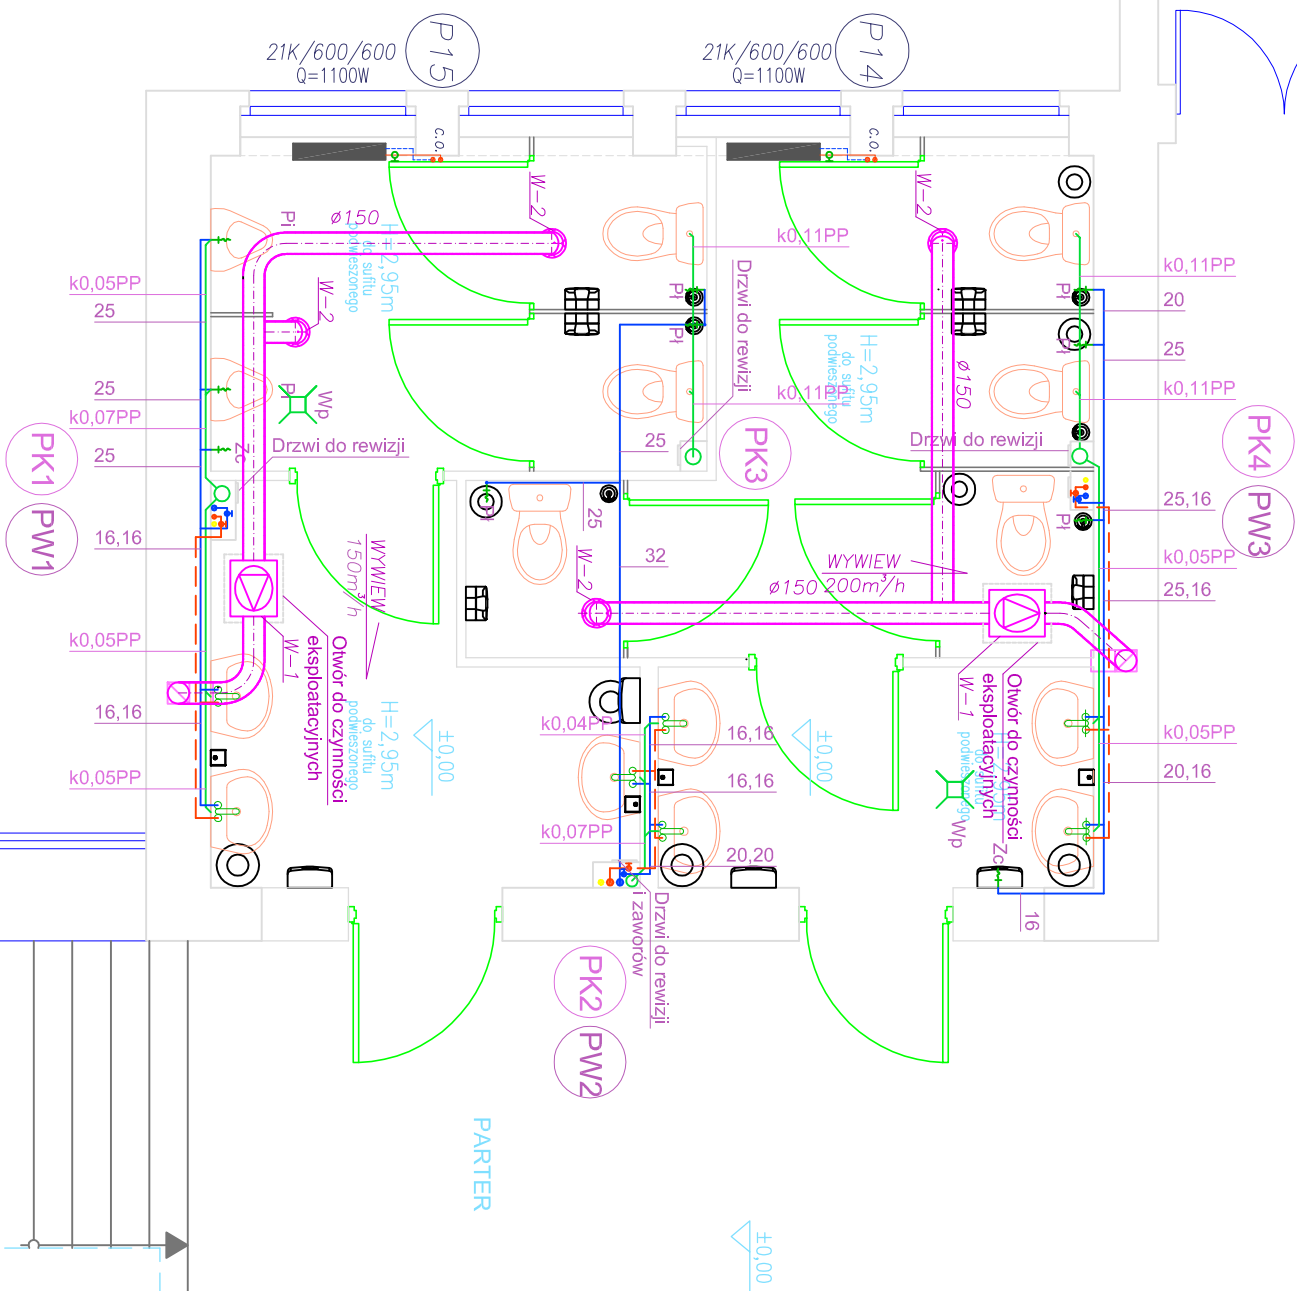

LEGENDA:

Pi - zawór do pisuaru  
 Pi - zawór do wc  
 R - czyszczak kanalizacyjny  
 Wp - wpust podogowy  
 Zc - zawór czepalny  
 Zn - zawór napowietrzający

c20 Przewód c.o. zasilanie  
 c20 Przewód c.o. powrót  
 K0.11 żal. Przewód kanalizacji sanitarnej z żeliwa  
 K0.11 PP Przewód kanalizacji sanitarnej z PP  
 32 Przewód wody zimnej  
 25 Przewód wody ciepłej  
 20 Przewód cyrkulacji

PK1 PION KANALIZACJI SANITARNEJ  
 PW1 PION WODNY  
 P15 PION CENTRALNEGO OGRZEWANIA

<p>BIURO PROJEKTOWE "AKAPIT"          ul. Pierwszej Brygady 40          49-300 BRZEG</p>		Inwestor: GMINA MIASTO BRZEG ul. Robotnicza 12 49-300 Brzeg	
Temat projektu: PROJEKT BUDOWLANO-WYKONAWCZY REMONTU WĘZŁÓW SANITARNYCH			
Lokalizacja: Zespół Szkół Nr 2 z Oddziałami Integracyjnymi BRZEG, ul. Lompy 1 działka numer 386 Obręb: RATAJE		Branża: sanitarna	
Nazwa rysunku: INSTALACJE SANITARNE - Węzeł sanitarny na parterze		Skala: 1:50	
Autorzy: Imię i nazwisko		Nr uprawnień	
Projektował: mgr Inż. Paweł Aniśkiewicz		Podpis:	
Opracował:		Data: kwiecień 2008	
		Nr rysunku: 3/S	