



PW3

PW2

PW1

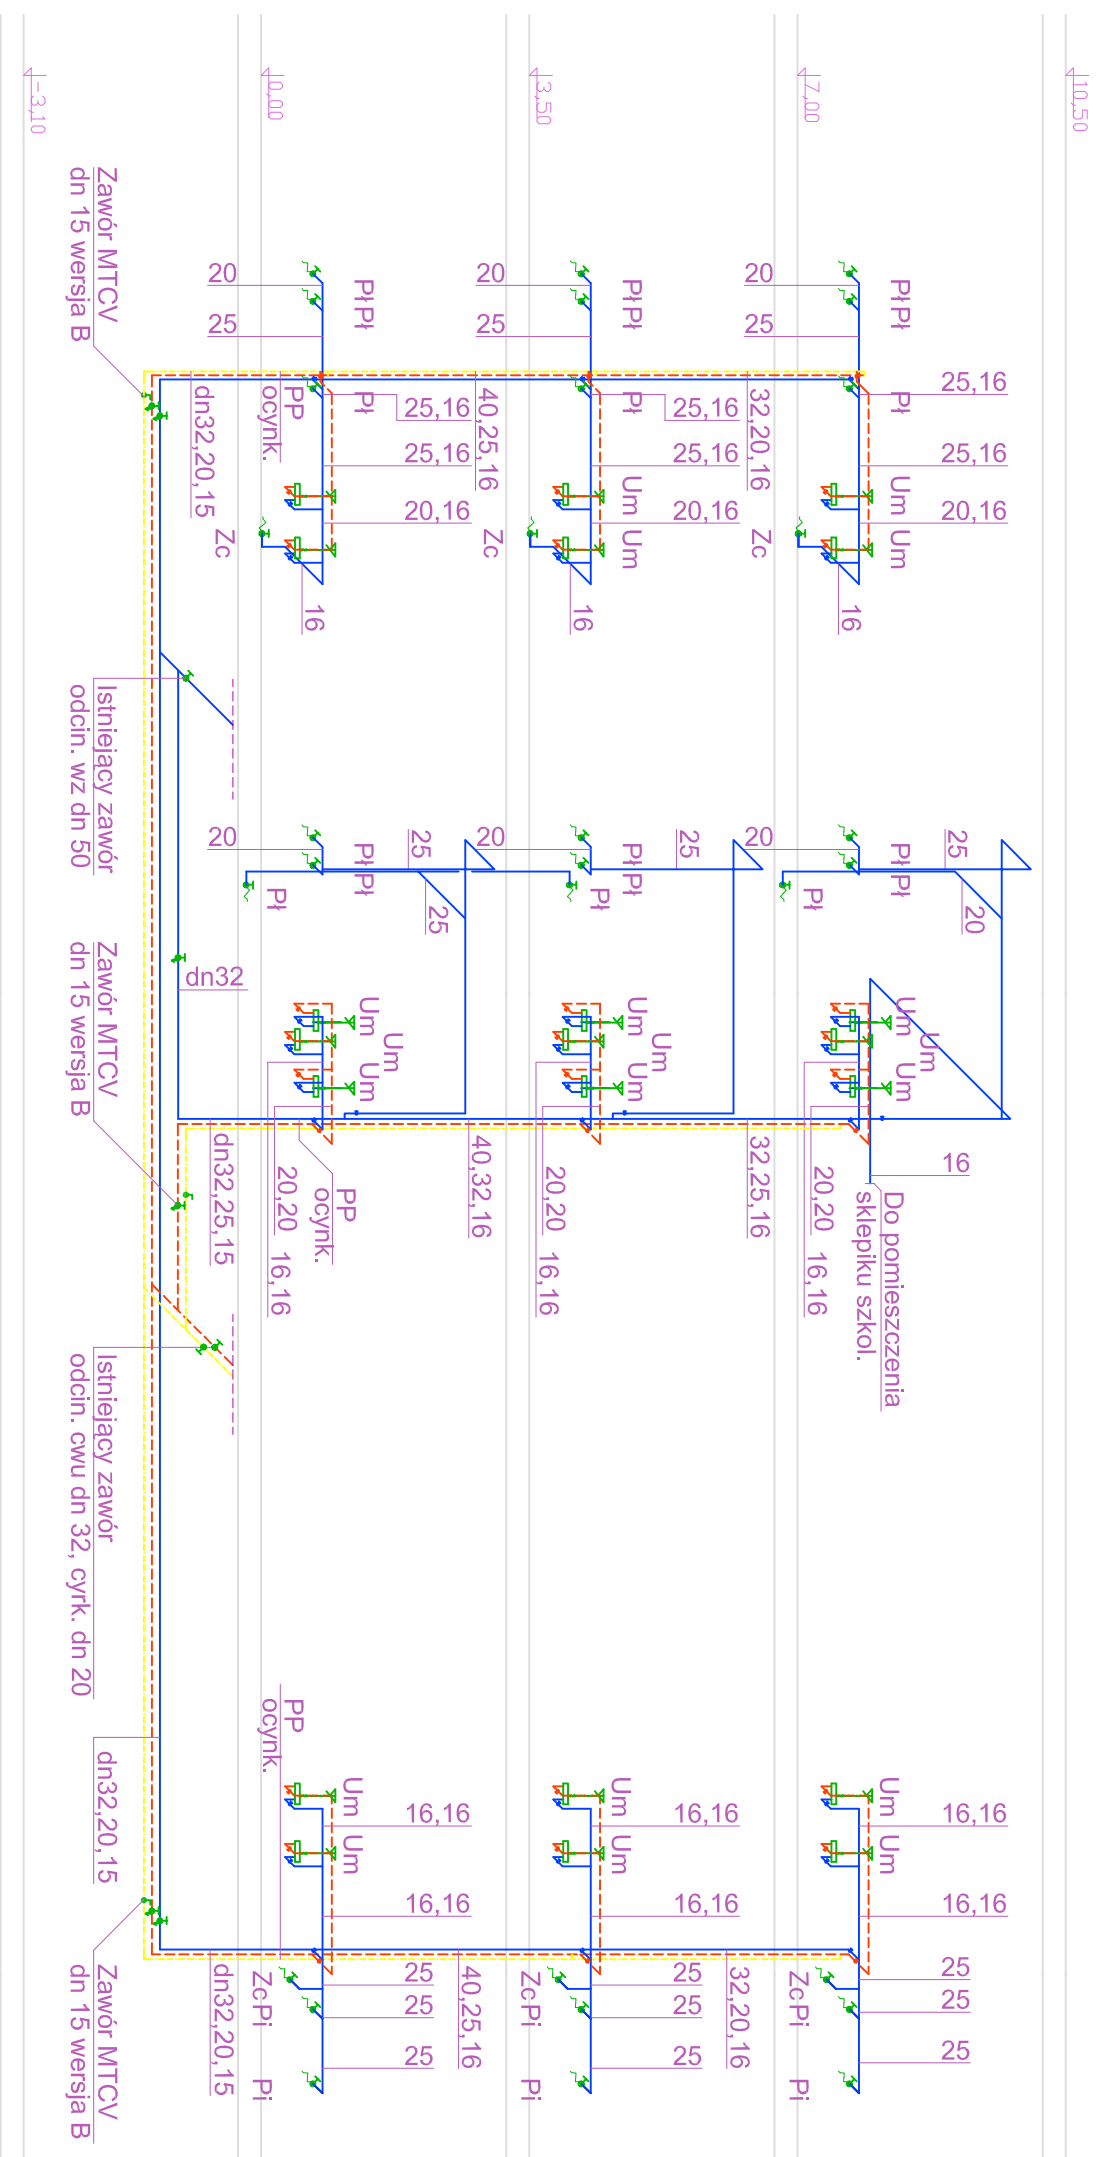

		BIURO PROJEKTOWE "AKAPIT" ul. Pięwszej Brygady 40 49-300 BRZEG		INWESTOR: GMINA MIASTO BRZEG ul. Robotnicza 12 49-300 Brzeg	
Temat projektu: PROJEKT BUDOWLANO-WYKONAWCZY REMONTU WĘZŁÓW SANITARNYCH					
Lokalizacja: Zespół Szkół Nr 2 z Oddziałami Integracyjnymi BRZEG, ul. Lompy 1 działka numer 386 Obręb: RATAJE			Branża: sanitarna		
Nazwa rysunku: INSTALACJE SANITARNE - Rozwinięcie instalacji wody zimnej, ciepłej i cyrkulacji			Skala: 1:100		
Autorzy: Imię i nazwisko		Nr uprawnień		Data:	
Projektowali: mgr inż. Paweł Aniskiewicz		OPU/0238/POOS/06		kwiecień 2008	
Opracował:				Nr rysunku: 7/5	