
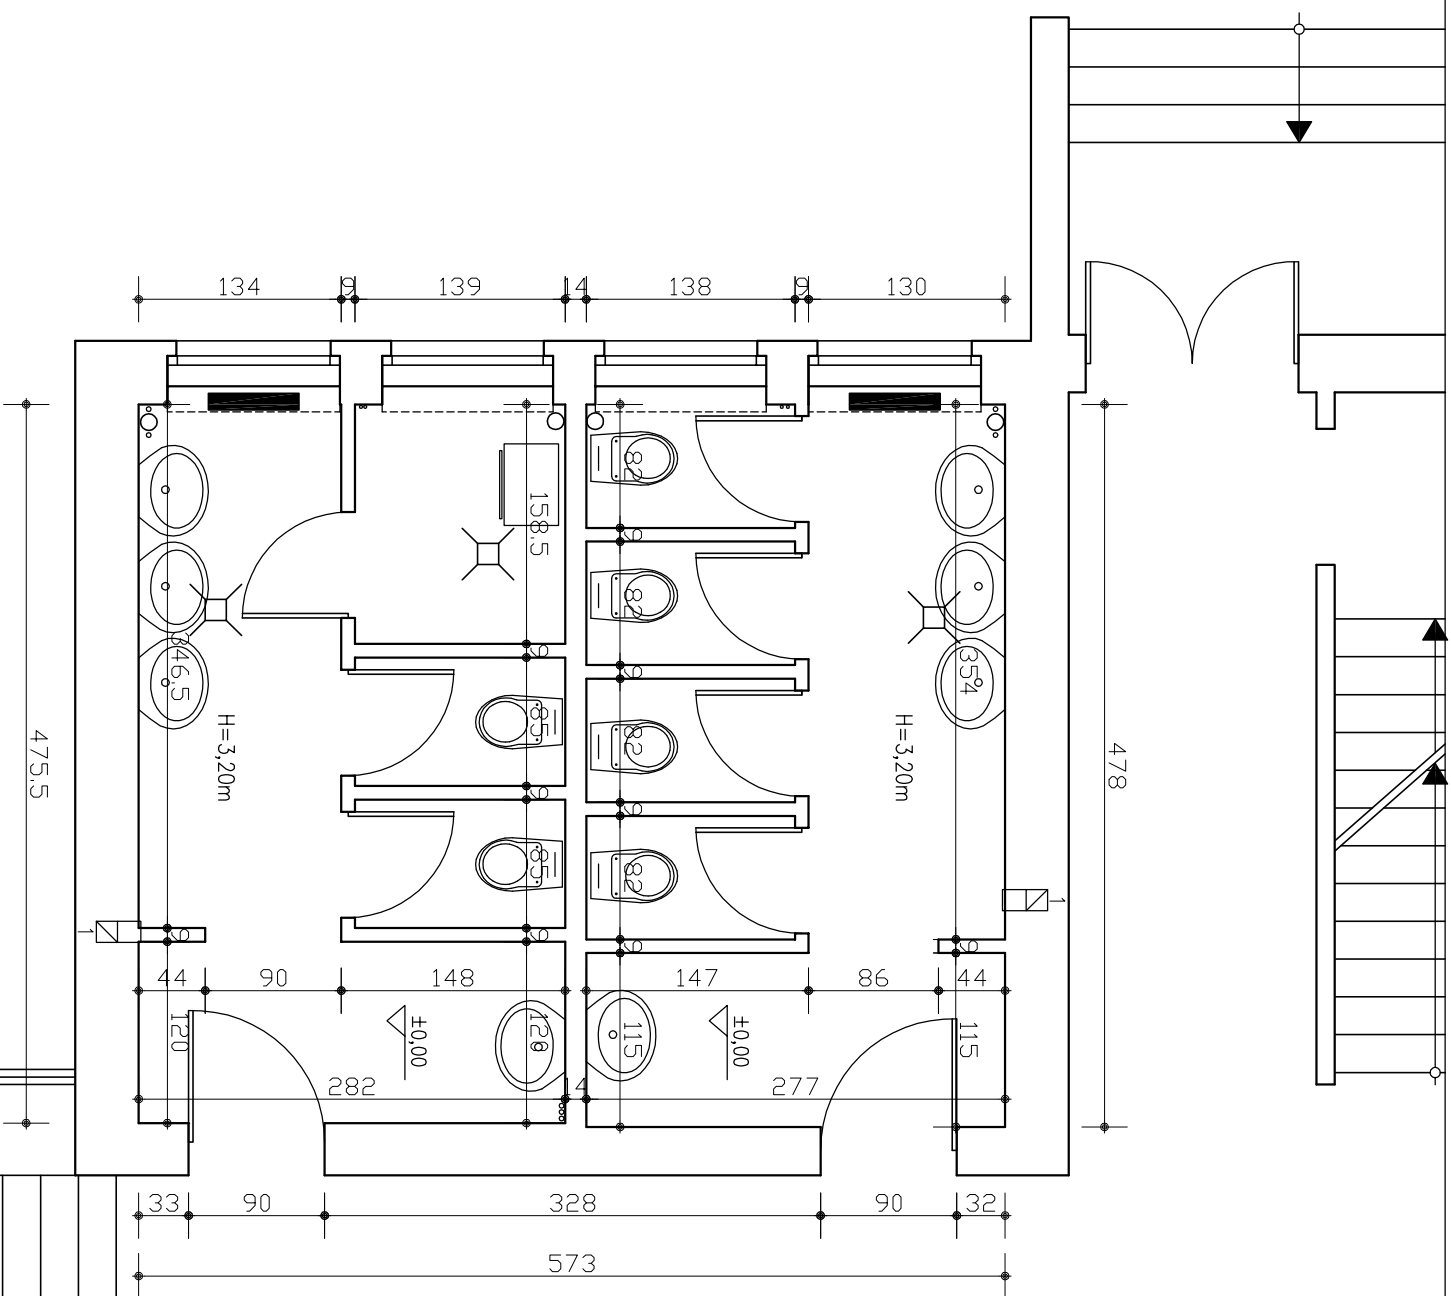



WEJŚCIE DO
BUDYNKU

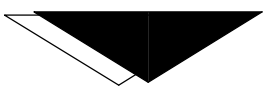

±0.00

 **Akapit**
BIURO PROJEKTOWE
BIURO PROJEKTOWE "AKAPIT"
ul. Piemwszej Brygady 40
49-300 BRZEG

Investor:
GMINA MIASTO BRZEG
ul. Robotnicza 12
49-300 Brzeg

| | | | |
|-----------------|--|--------------|------------------------|
| Temat projektu: | PROJEKT BUDOWLANO-WYKONAWCZY REMONTU WĘZŁÓW SANITARNYCH | | |
| Lokalizacja: | Zespół Szkół Nr 2 z Oddziałami Integracyjnymi BRZEG, ul. Lompy 1 działka numer 386 Obręb: RATAJE | | Branża: budowlana |
| Nazwa rysunku: | INWENTARYZACJA - Węzeł sanitarny na parterze | | Skala: 1:50 |
| Autorzy: | Imię i nazwisko | Nr uprawnień | Podpis |
| Projektowali: | mgr inż. arch. Leszek Pastuszka 183/94/Op | | |
| Opracował: | inż. Robert Lukiewicz | | |
| | | | Data: kwiecień 2008 |
| | | | Nr rysunku: 1/B |