


# REMONT KORYTARZA I WYMIANA STOLARKI DRZWIOWEJ NA I PIĘ TRZE W BUDYNKU PUBLICZNEJ SZKOŁY PODSTAWOWEJ NR 3 W BRZEGU

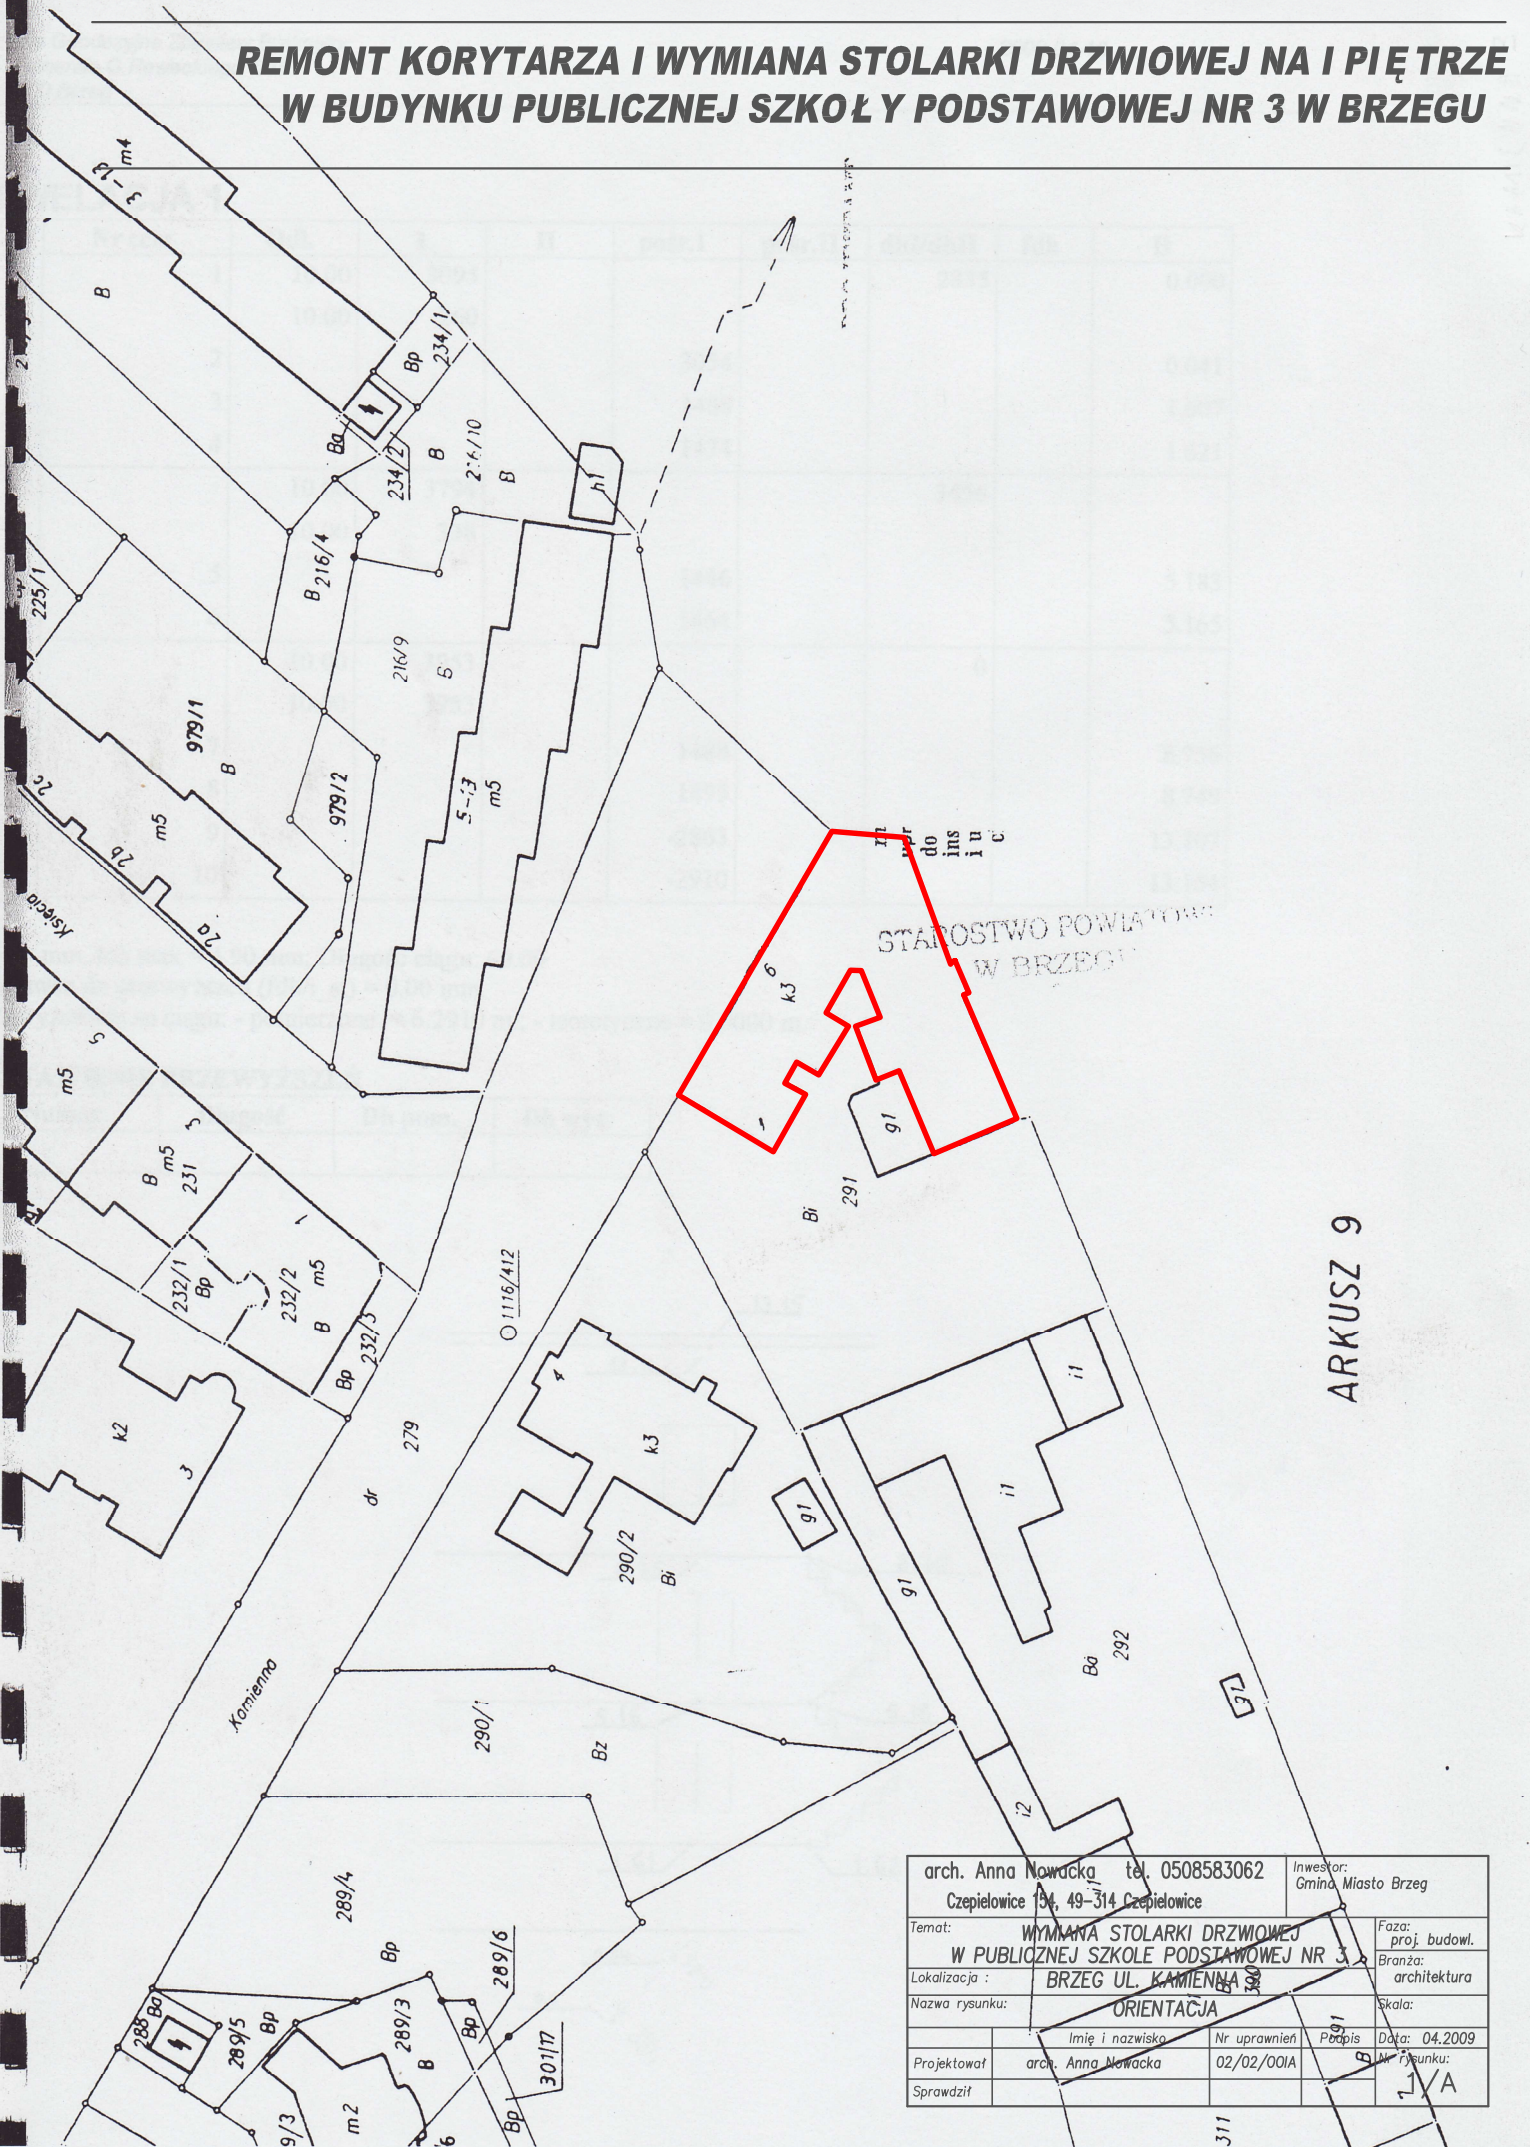

ARKUSZ 9

arch. Anna Nowacka tel. 0508583062 Czepielowice 134, 49-314 Czepielowice		Inwestor: Gmina Miasto Brzeg	
Temat: WYMIANA STOLARKI DRZWIOWEJ W PUBLICZNEJ SZKOLE PODSTAWOWEJ NR 3			Faza: proj. budowl.
Lokalizacja: BRZEG UL. KAMIENNA 3			Branża: architektura
Nazwa rysunku: ORIENTACJA			
Projektował	arch. Anna Nowacka	Nr uprawnień	02/02/001A
Sprawił		Podpis	
			Data: 04.2009
			Nr rysunku: 1/A