


**REMONT KORYTARZA I WYMIANA STOLARKI DRZWIOWEJ NA I PIĘTRZE
W BUDYNKU PUBLICZNEJ SZKOŁY PODSTAWOWEJ NR 3 W BRZEGU**

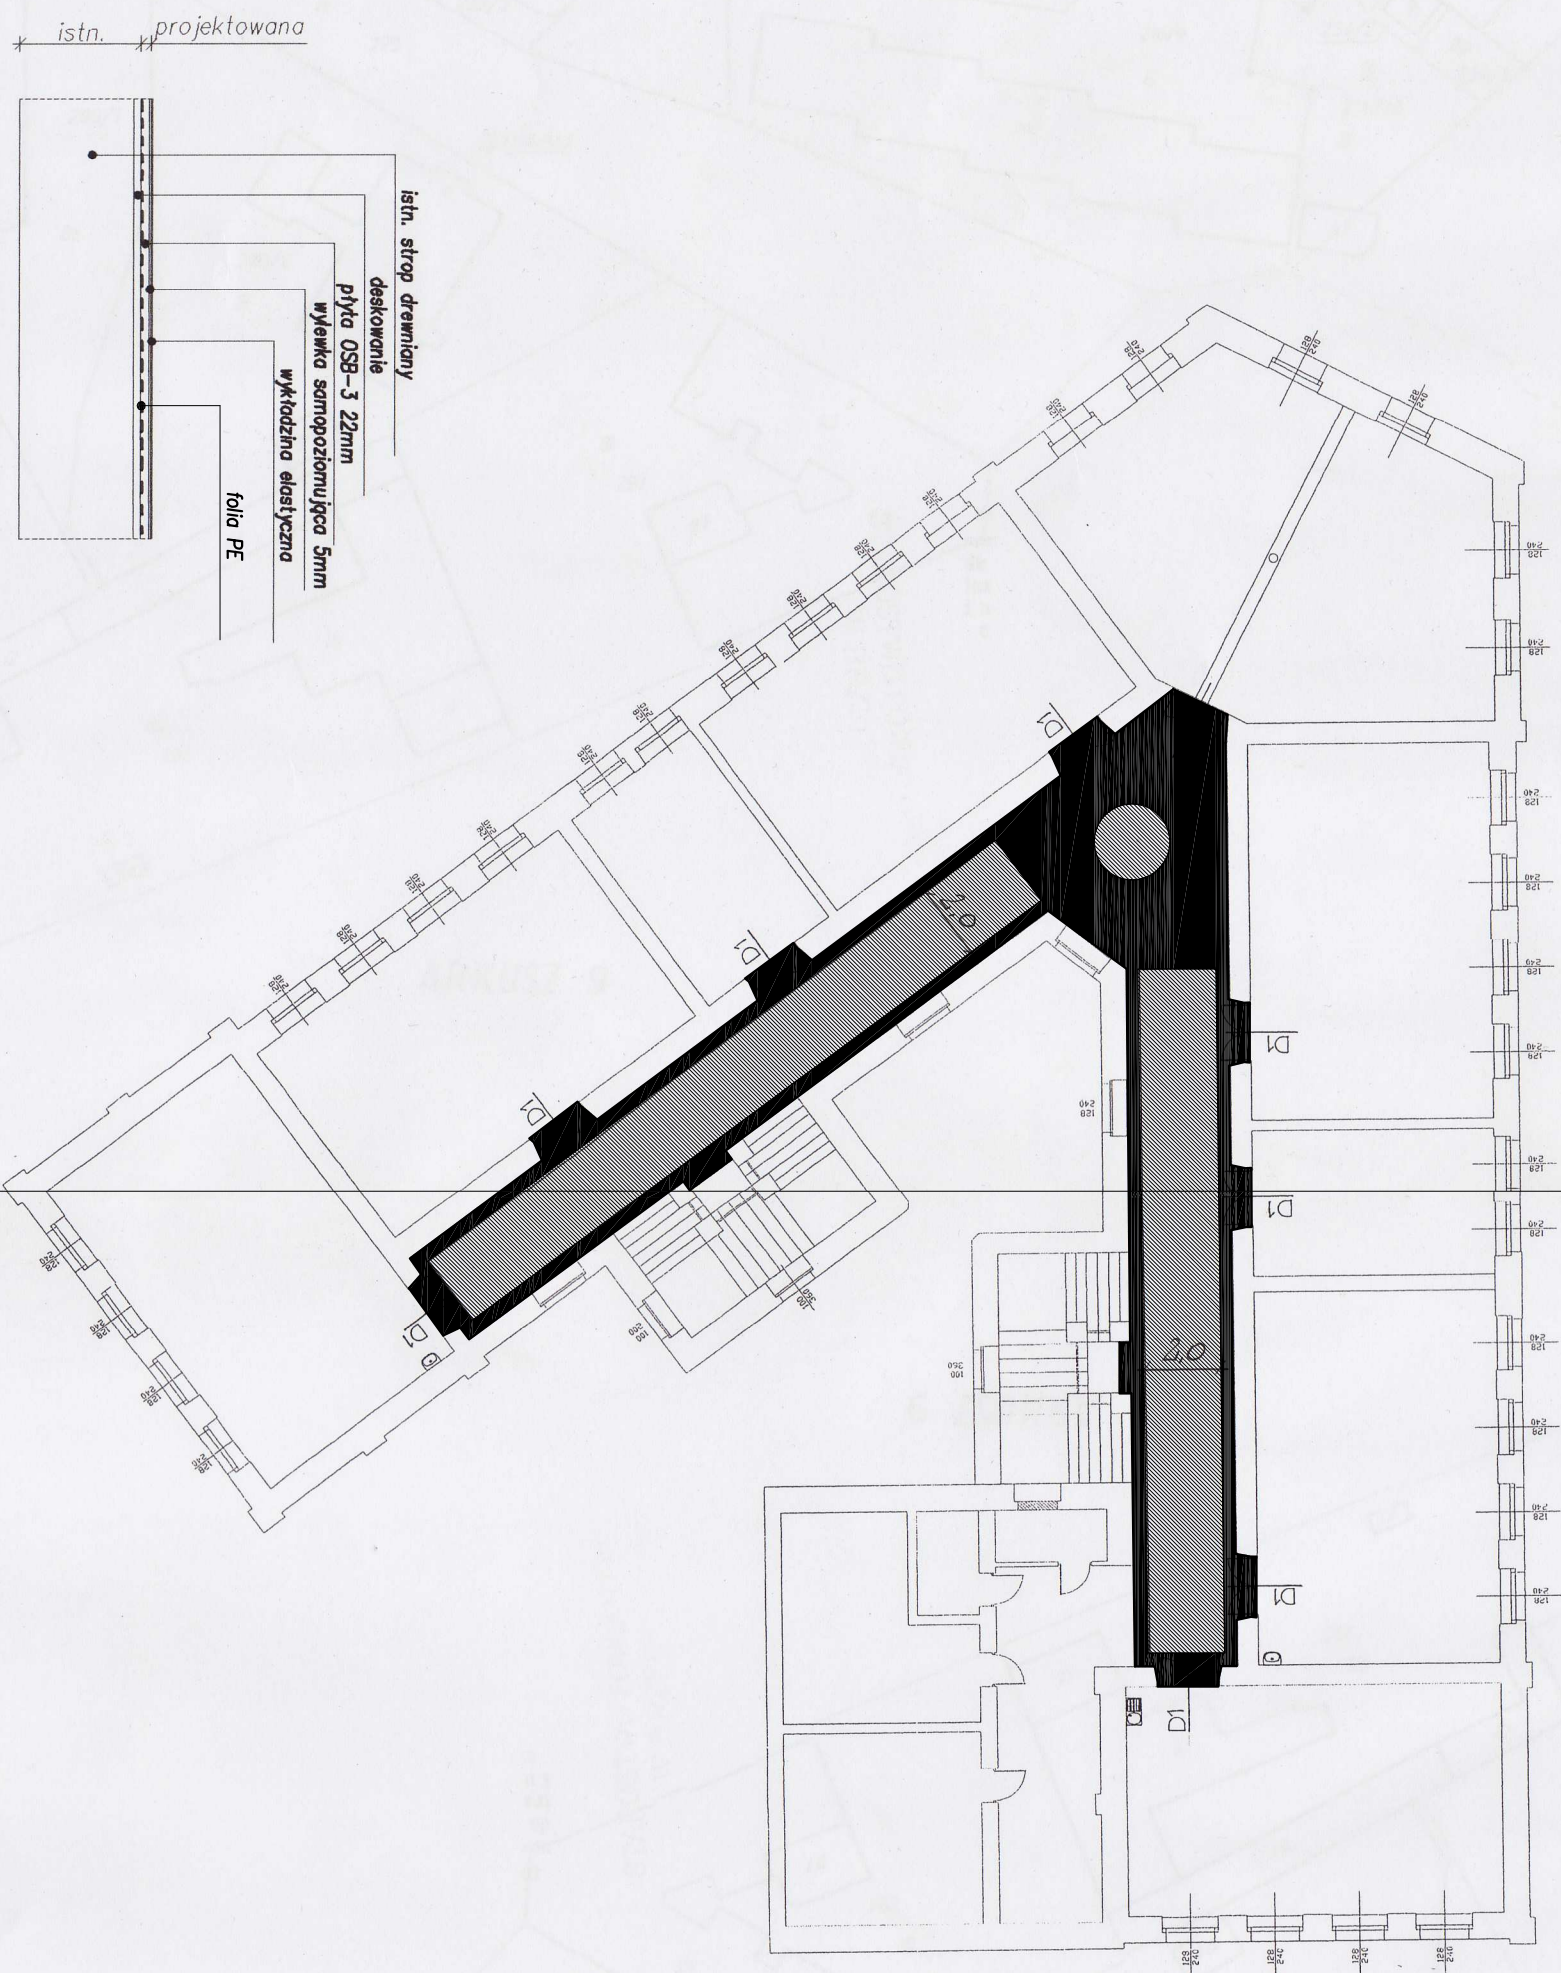

Przekrój stropu skala 1:20

arch. Anna Nowacka tel. 0508583062		Inwestor: Gmina Miasto Brzeg	
Ciepłotłocza 154, 48-314 Ciepłotłocza			
Temat: REMONT I PIĘTRA KORYTARZA W PUBLICZNEJ SZKOLE PODSTAWOWEJ NR 3 BRZEG UL. KAMIENNA 2		Faza: proj. budowl	
Lokalizacja: BRZEG UL. KAMIENNA 2		Branża: architektura	
Nazwa rysunku: I piętro - rzut podłogi	Skala: 1:200		
Inż. i rozwiśnie arch. Anna Nowacka		Nr uprawnień: 02/02/0004	Podpis: [Signature]
Projektował: arch. Anna Nowacka	Data: 04.2009		Nr rysunku: 2/A
Sprawdził: [Signature]			