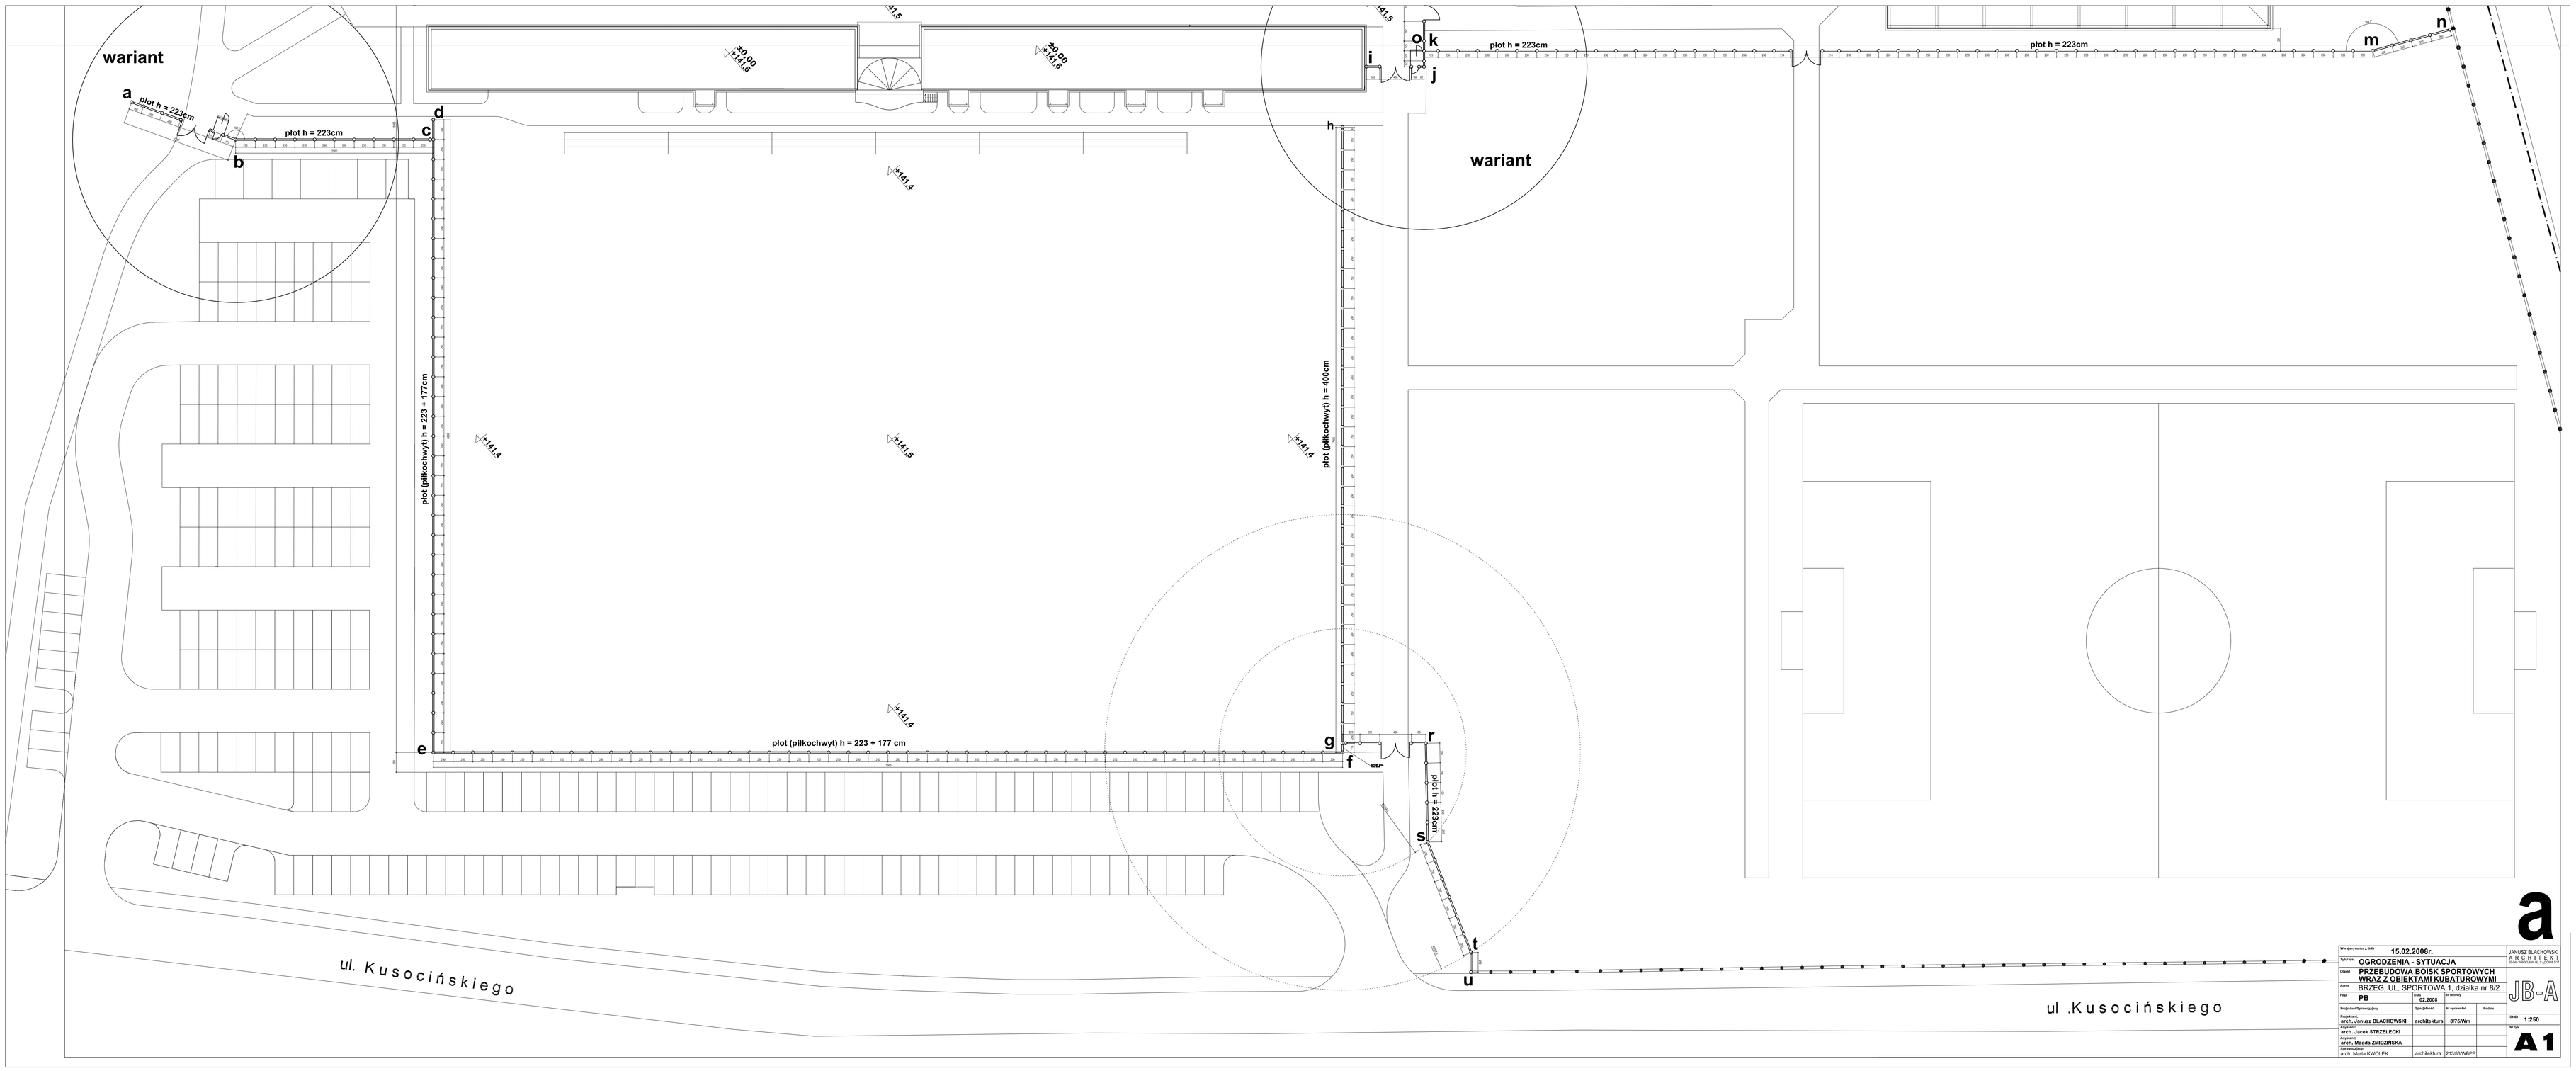

a

Warsztaty branżowe w skali	15.02.2008r.				JANUSZ BLACHOWSKI ARCHITEKT
Tytuł rys.	OGRODZENIA - SYTUACJA				
Obiekt	PRZEBUDOWA BOISK SPORTOWYCH WRAZ Z OBIEKTAMI KUBATUROWYMI				
Adres	BRZEG, UL. SPORTOWA 1, działka nr 8/2				JB-A
Faza	PB	Data 02.2008	Nr umowy		
Projektant/Sprawdzający	Specjalność		Nr uprawnień	Podpis	
Projektant arch. Janusz BLACHOWSKI	arch/konstrukcja		8755/Wm		Skala 1:250
Projektant arch. Jacek STRZELECKI					Nr rys.
Projektant arch. Magda ZMIDZIŃSKA					A1
Sprawdzający arch. Maria KWOLEK	arch/konstrukcja		213/83/WBPP		