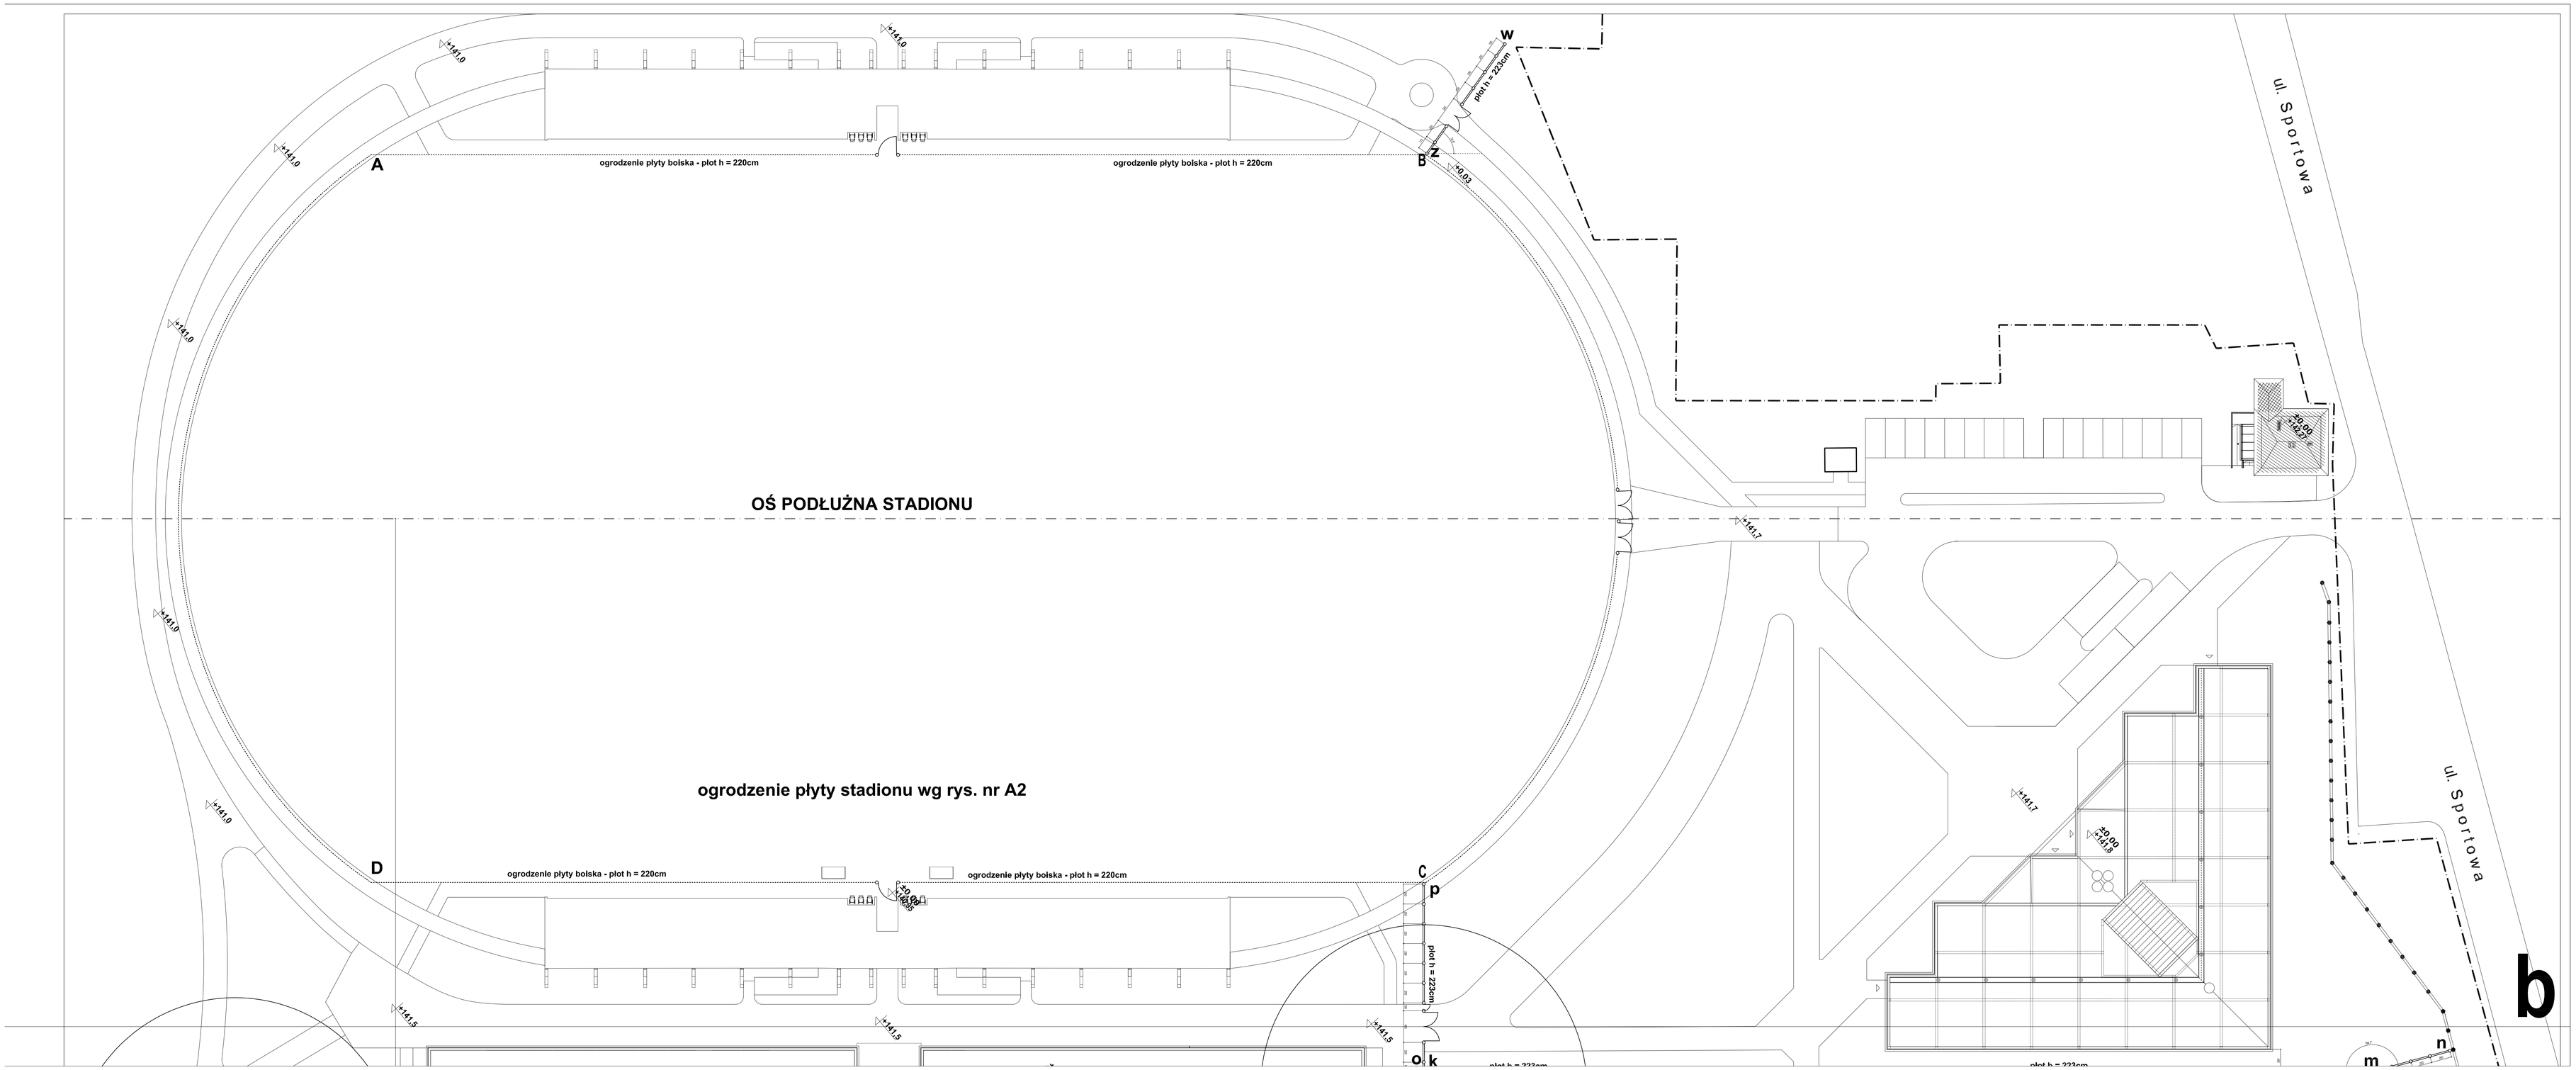

OŚ PODŁUŻNA STADIONU
ogrodzenie płyty stadionu wg rys. nr A2
ogrodzenie płyty boiska - płot h = 220cm
ogrodzenie płyty boiska - płot h = 220cm
ogrodzenie płyty boiska - płot h = 220cm
ogrodzenie płyty boiska - płot h = 220cm
płot h = 223cm
płot h = 223cm
ul. Sportowa
ul. Sportowa
A
B
C
D
w
z
p
o
k
m
n
b