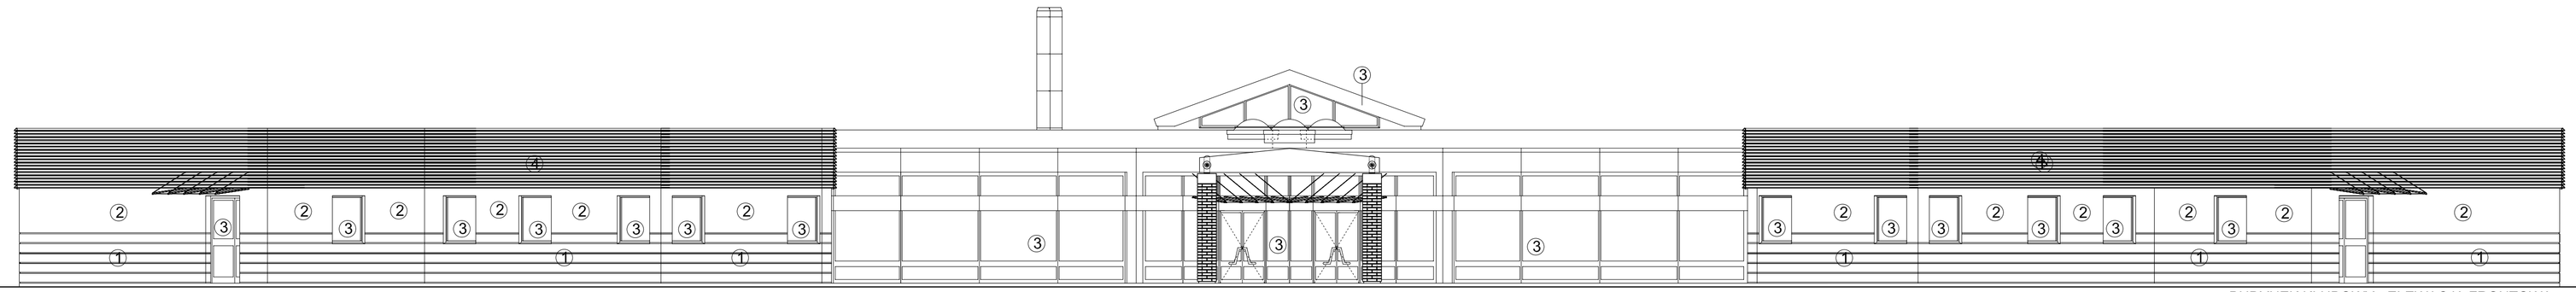

BUDYNEK KLUBOWY - ELEWACJA FRONTOWA

① TYNK STRUKTURALNY - KOLOR CIEMNO BEŻOWY
② TYNK STRUKTURALNY - KOLOR JASNO BEŻOWY
③ STOLARKA OKIENNA I DRZWIOWA - KOLOR BRĄZOWY
④ ELEMENTY ZE STALI NIERDZEWNEJ LUB MALOWANEJ NA KOLOR STALOWY

4

PRACOWNIA ARCHITEKTONICZNA ARCORP

Arcorp Jacek Strzelecki
Pracownia architektoniczna
+48-604-953-347 (71) 35-42-155
54-048 Wrocław ul. Przesłecka 19

Tytuł rys.	BUDYNEK ZAPLECZA SPORTOWEGO - ELEWACA FRONTOWA			
Obiekt/temat	PRZEBUDOWA BOISK SPORTOWYCH WRAZ Z OBIEKTAMI KUBATUROWYMI			
Adres	BRZEG, UL. SPORTOWA			
Faza: PW	Data: 03.2008	Nr umowy		Wersja rysunku z dnia
Projektant/Sprawdzający	Specjalność	Nr uprawnień	Podpis	Skala: 1:100
Projektant: arch. Janusz BLACHOWSKI	architektura	8/75Wm		Nr rys. A10
Projektant: arch. Jacek STRZELECKI	architektura			
Asystent: arch. Magdalena ŻMIDZIŃSKA	architektura			
Sprawdzający: arch. Marta KWOLEK	architektura	213/83/WBPP		