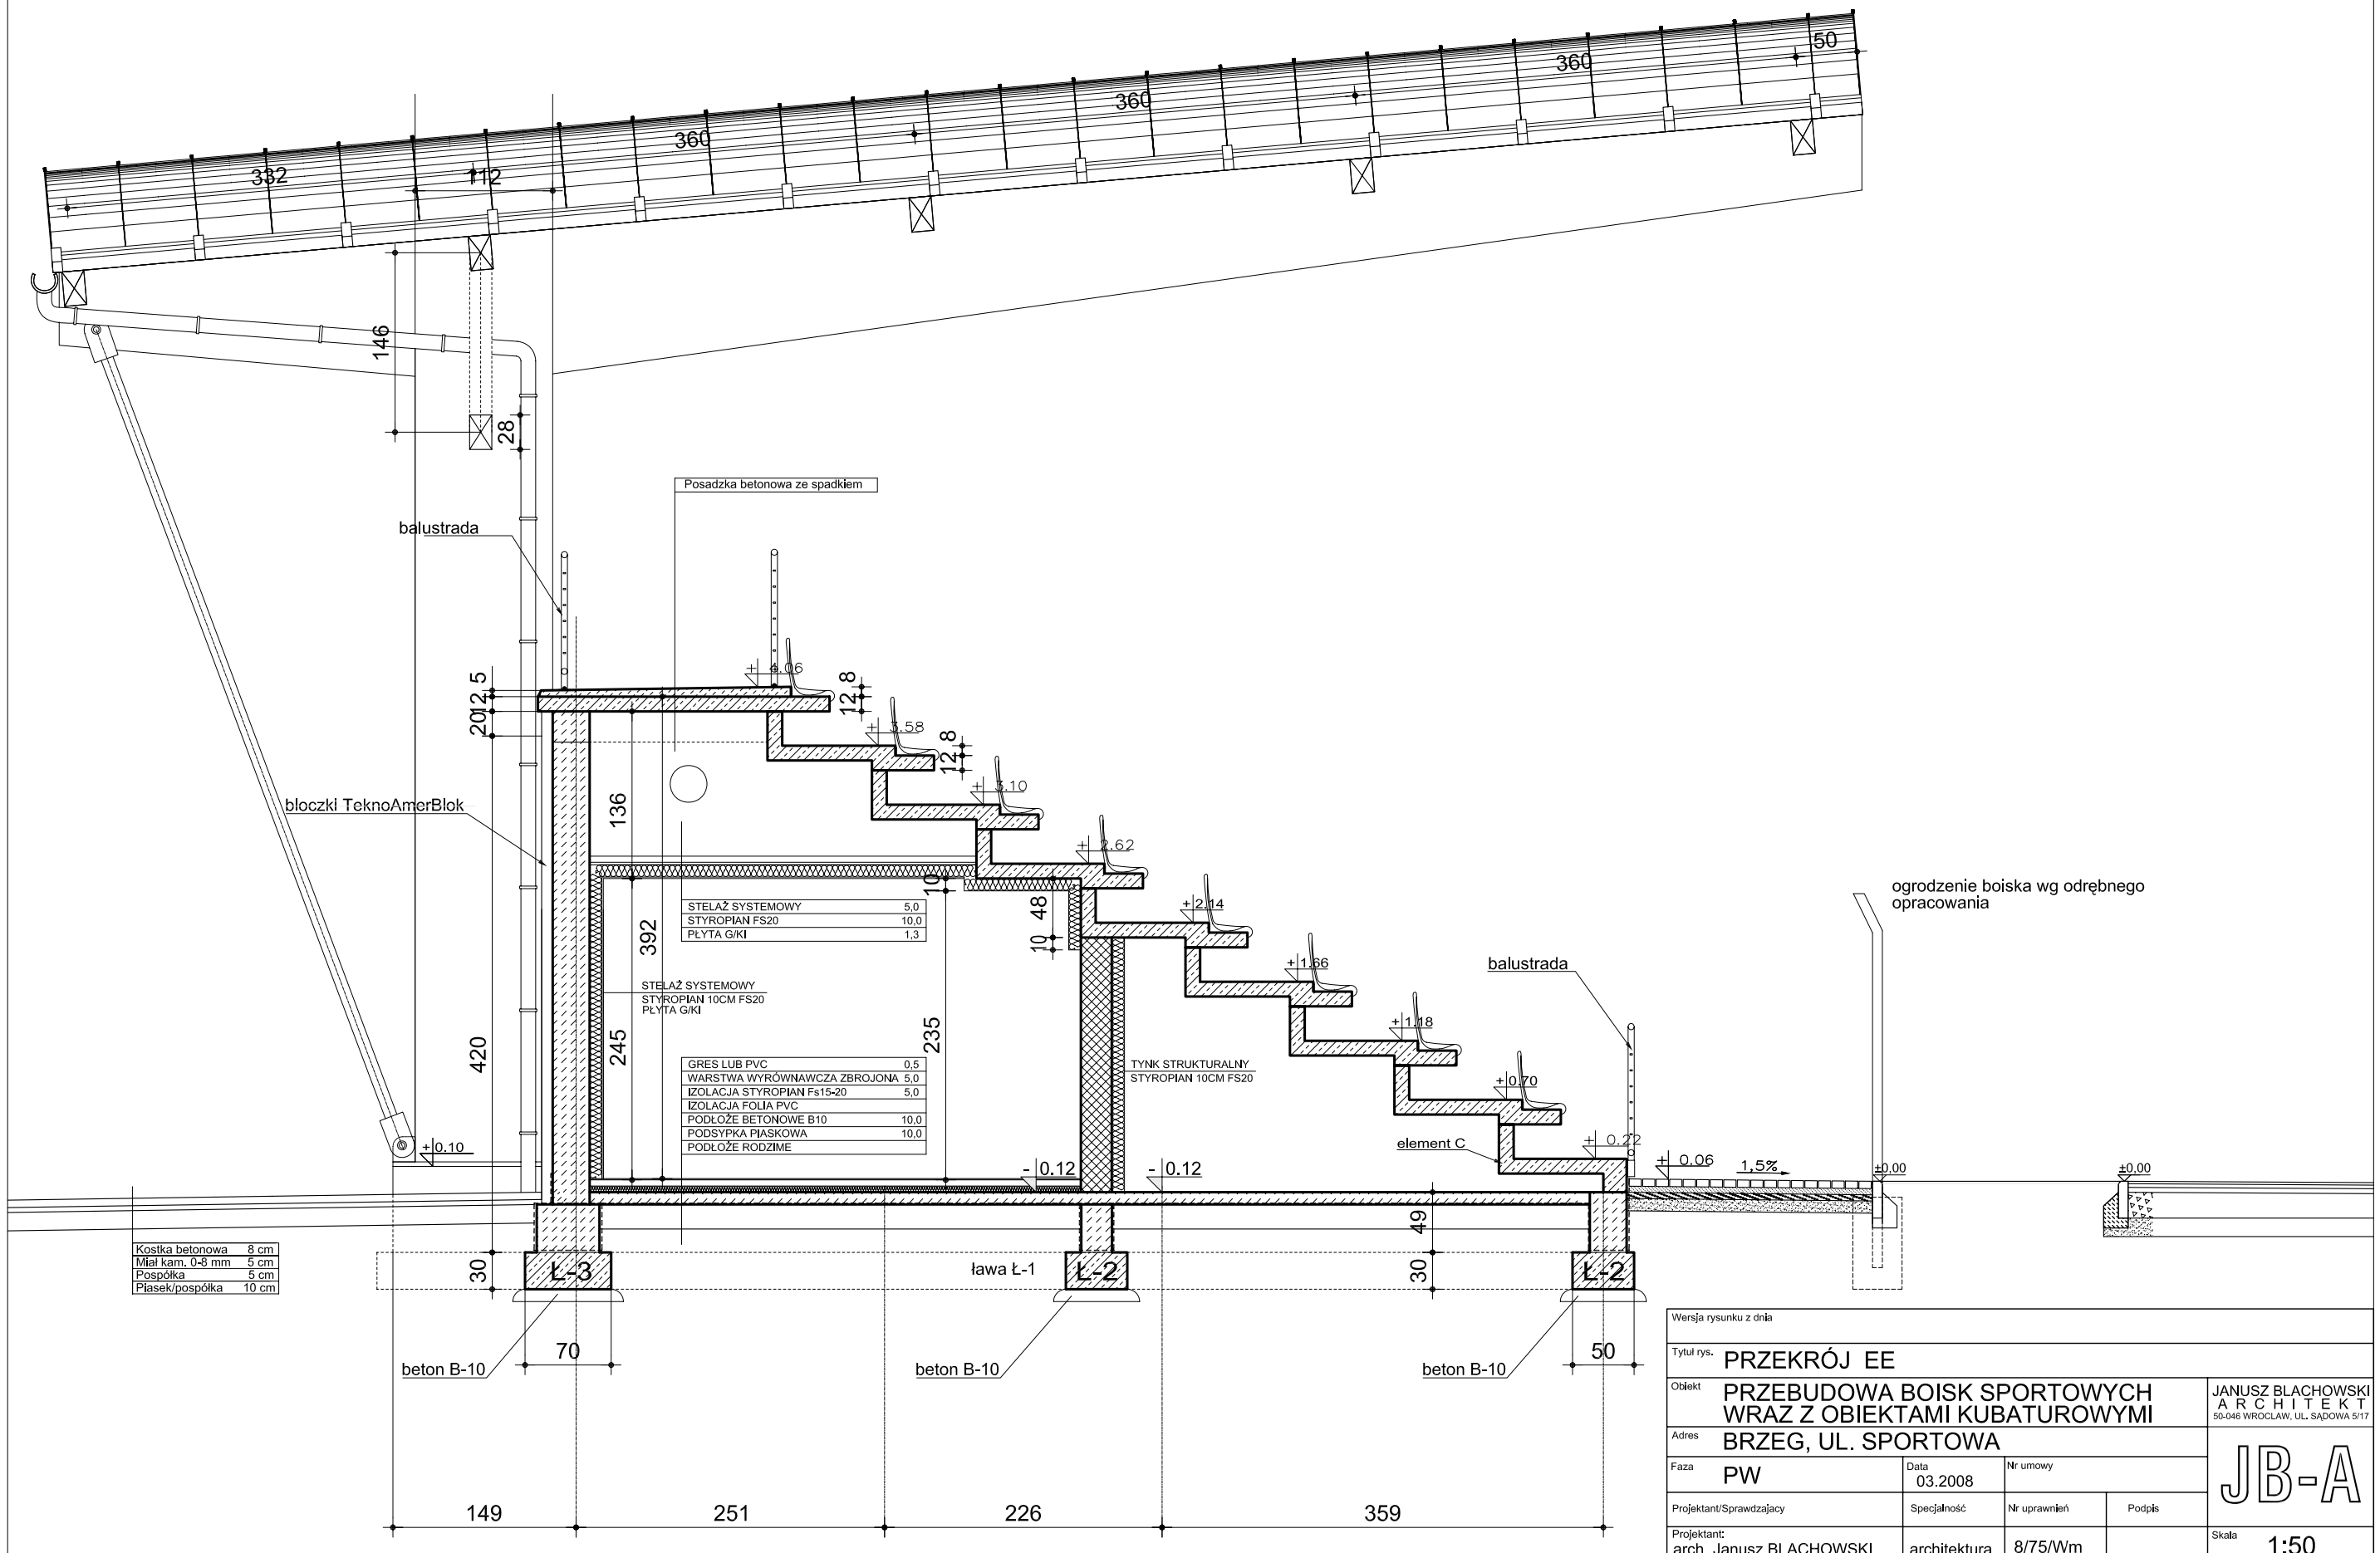

UWAGA:
Elementy amfiteatru wykonane z betonu z uszczelniaczem.

Wersja rysunku z dnia				
Tytuł rys. PRZEKRÓJ EE				
Obiekt PRZEBUDOWA BOISK SPORTOWYCH WRAZ Z OBIEKTAMI KUBATUROWYMI				JANUSZ BLACHOWSKI A R C H I T E K T 50-046 WROCŁAW, UL. SĄDOWA 5/17
Adres BRZEG, UL. SPORTOWA				JB-A
Faza PW	Data 03.2008	Nr umowy		
Projektant/Sprawdzający	Specjalność	Nr uprawnień	Podpis	
Projektant: arch. Janusz BLACHOWSKI	architektura	8/75/Wm		Skala 1:50
Sprawdzający: arch. Marta KWOLEK	architektura	213/83/WBPP		Nr rys. A11