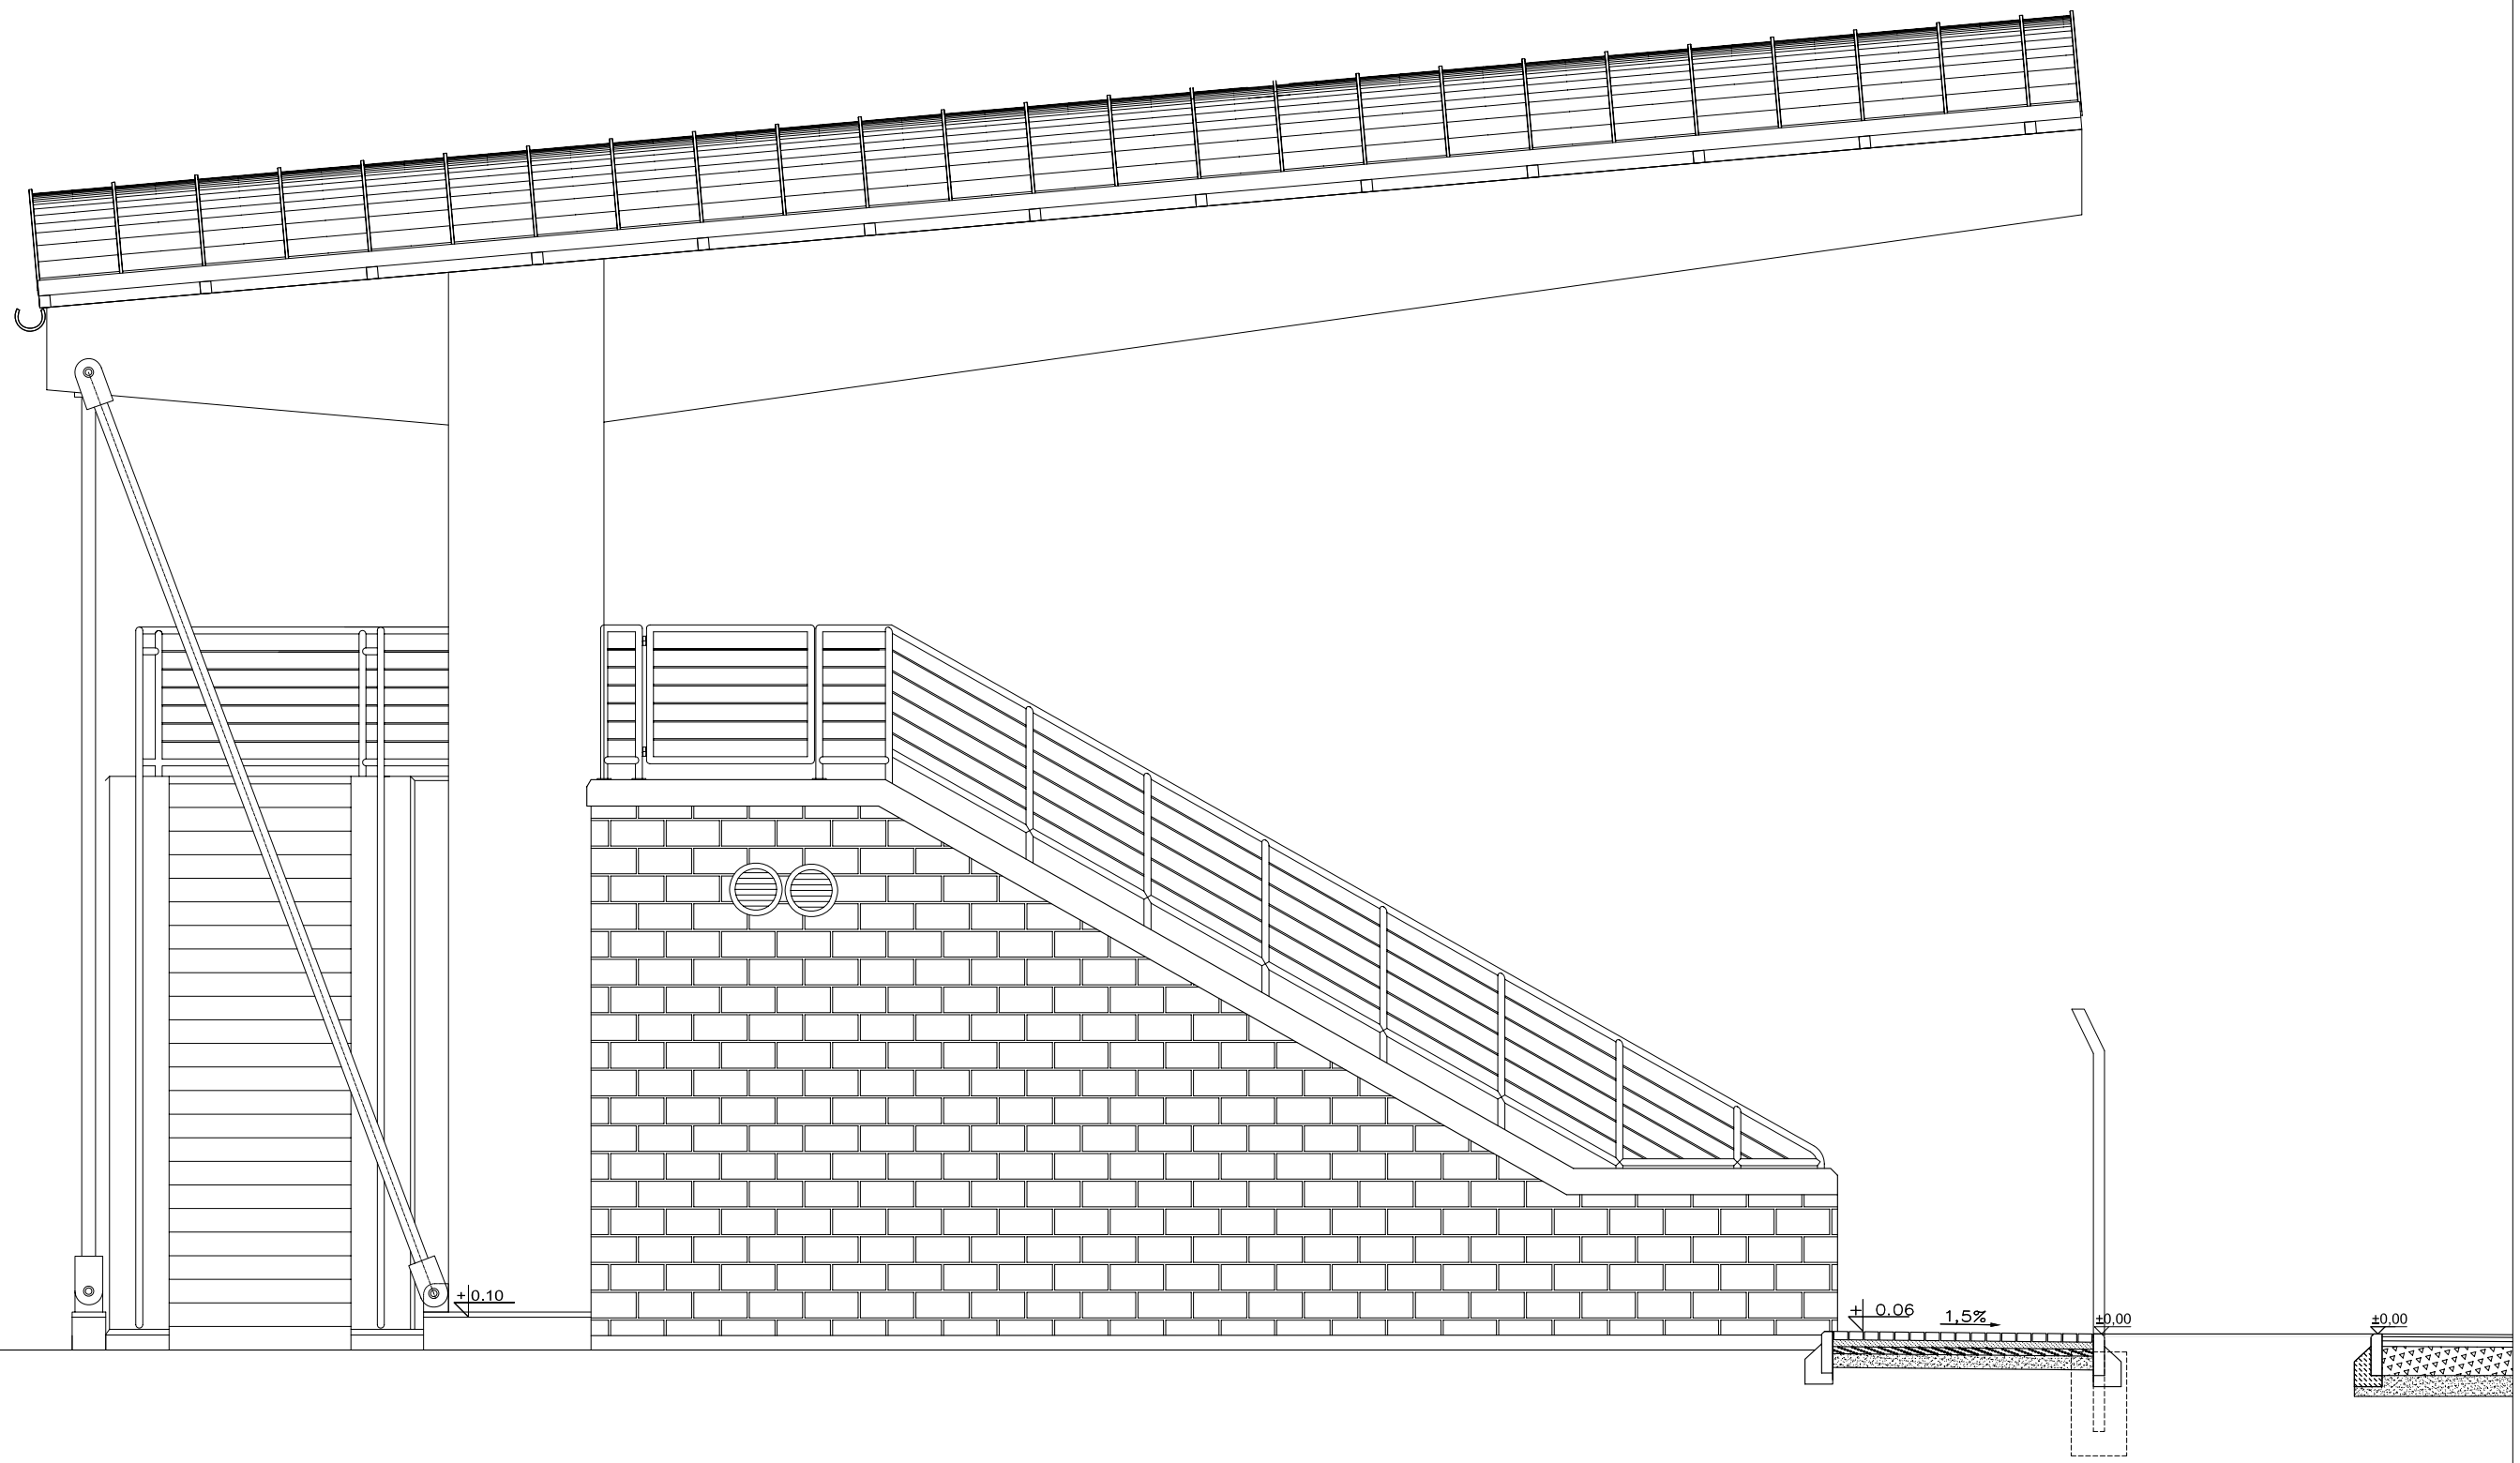

Wersja rysunku z dnia: 03.2008r.				
Tytuł rys.: PRZEKRÓJ JJ				
Obiekt: PRZEBUDOWA BOISK SPORTOWYCH WRAZ Z OBIEKTAMI KUBATUROWYMI				JANUSZ BLACHOWSKI A R C H I T E K T 50-046 WROCLAW, UL. SADOWA 5/17
Adres: BRZEG, UL. SPORTOWA				JB-A
Faza: PW	Data: 03.2008	Nr umowy:		
Projektant/Sprawdzajacy	Specjalność	Nr uprawnień	Podpis	
Projektant: arch. Janusz BLACHOWSKI	architektura	8/75/Wm		Skala: 1:50
Sprawdzający: arch. Marta KWOLEK	architektura	213/83/WBPP		Nr rys.: A15