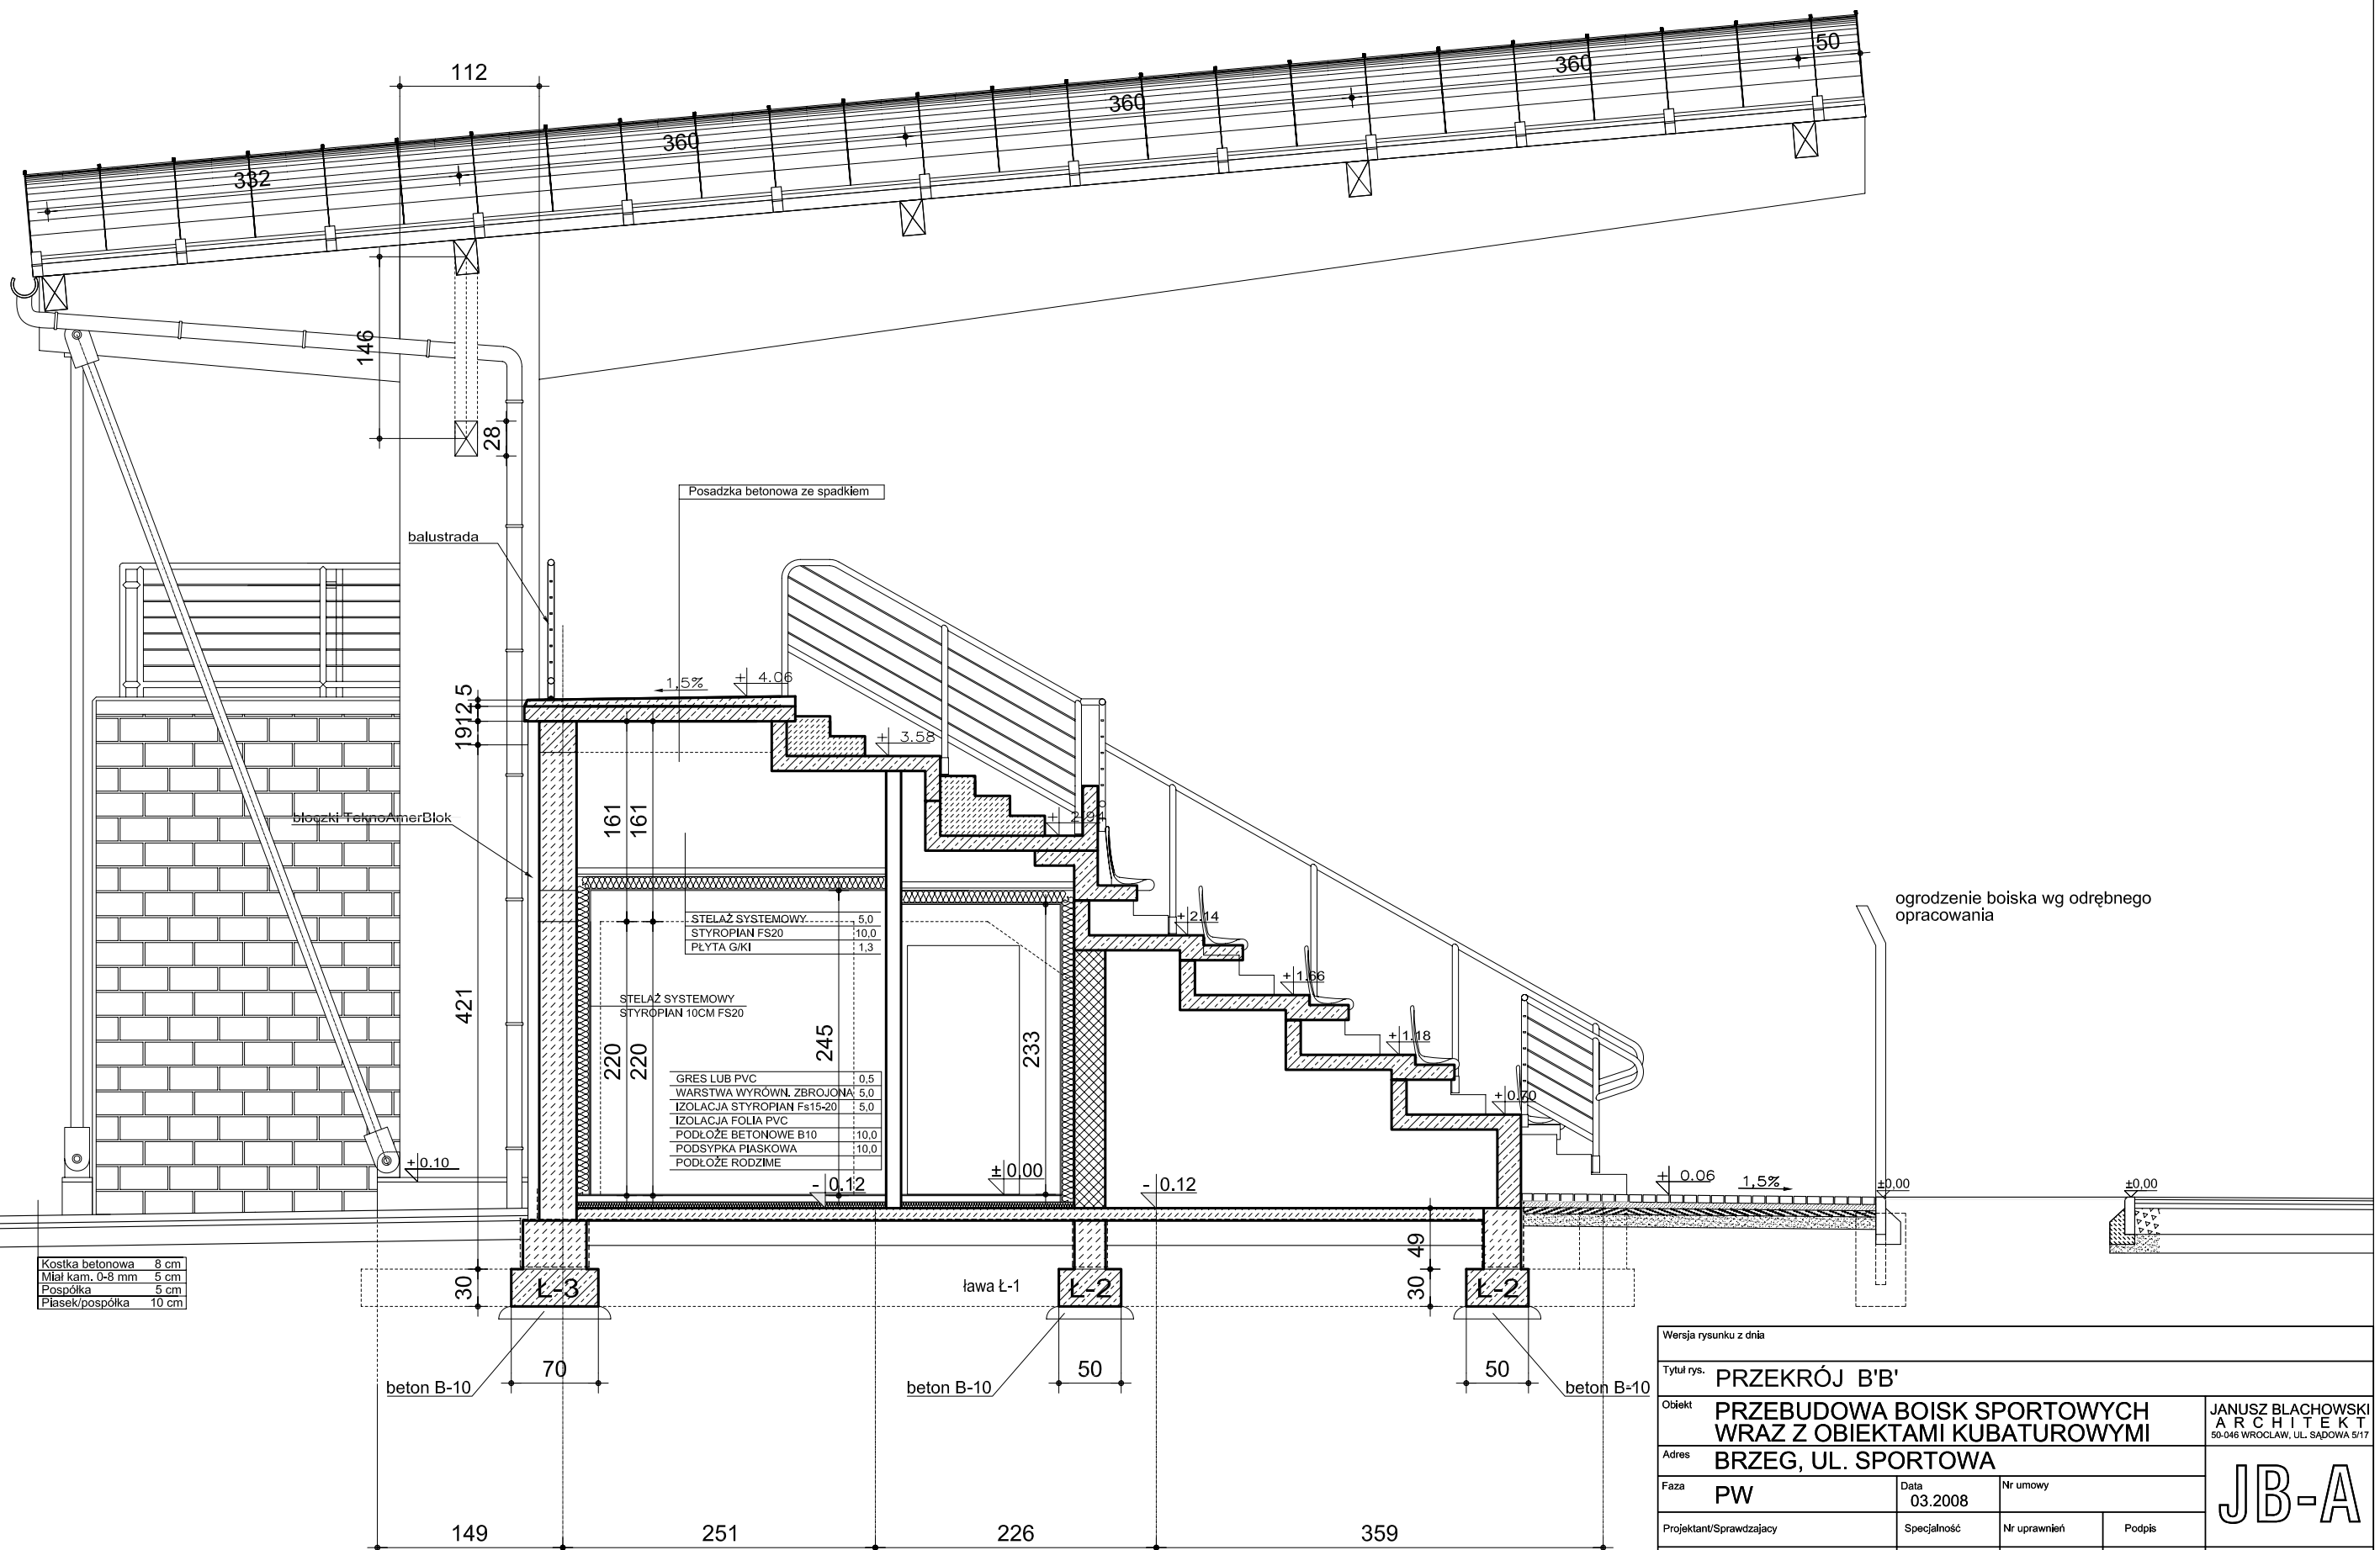

UWAGA:
Elementy amfiteatru wykonane z betonu z uszczelniaczem.

Wersja rysunku z dnia				
Tytuł rys.	PRZEKRÓJ B'B'			
Obiekt	PRZEBUDOWA BOISK SPORTOWYCH WRAZ Z OBIEKTAMI KUBATUROWYMI			JANUSZ BLACHOWSKI A R C H I T E K T 50-046 WROCLAW, UL. SADOWA 5/17
Adres	BRZEG, UL. SPORTOWA			JB-A
Faza: PW	Data: 03.2008	Nr umowy		
Projektant/Sprawdzajacy	Specjalność	Nr uprawnień	Podpis	
Projektant: arch. Janusz BLACHOWSKI	architektura	8/75/Wm		Skala 1:50
Sprawdzający: arch. Marta KWOLEK	architektura	213/83/WBPP		Nr rys. A16