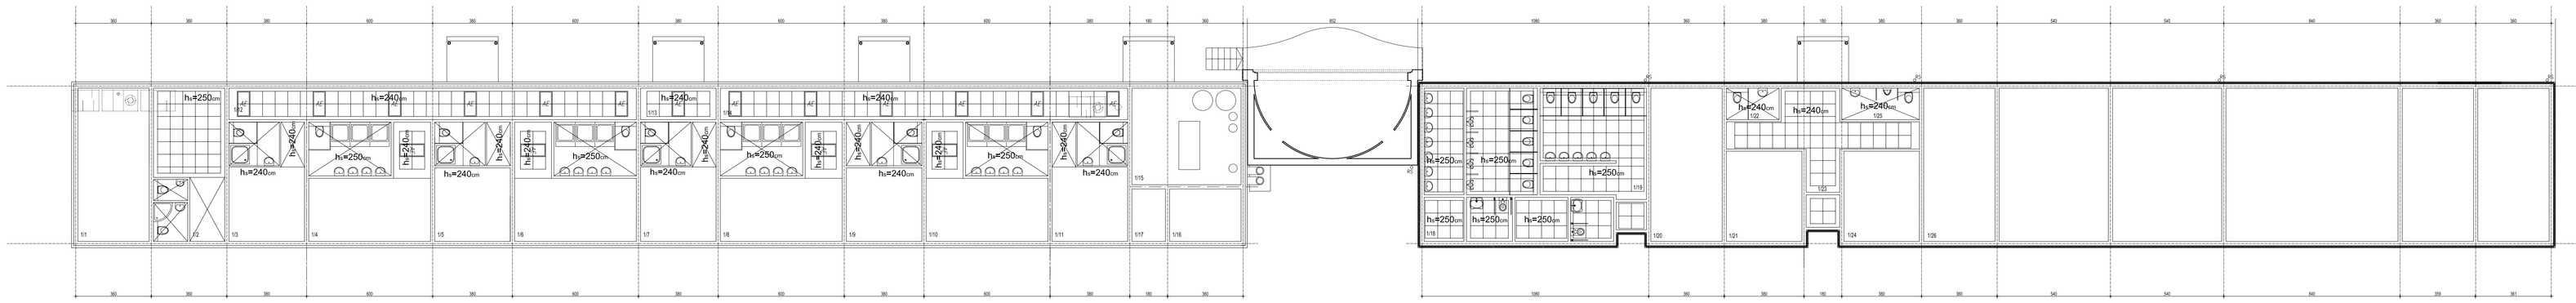

RZUT SUFITÓW PODWIESZONYCH

RZUT SUFITÓW PODWIESZONYCH

SUFIT PODWIESZONY SYSTEMOWY Z PŁYTY GIPSOWO-KARTONOWEJ WODOODPORNEJ

SUFIT PODWIESZONY SYSTEMOWY MODULARNY 60/60CM Z PANELI NP ECOPHON V WERSJI ODPORNEJ NA WILGOĆ KOLOR BIAŁY

ZESTAWIENIE WYKOŃCZENIA POMIESZCZEŃ - ŚCIANY

T1	TYNK CEM.-WAP KAT. III SZPACHLA GIPSOWA FARBA AKRYLOWA
T2	TYNK CEM.-WAP KAT. IV FARBA AKRYLOWA
T3	SZPACHLA GIPSOWA FARBA AKRYLOWA
G1	GŁADŹ DO WYS. 205 30x20CM – POZIOMO KLEJ WODOODPORNY POWYŻEJ GŁADZIRY TYNK CEM.-WAP KAT. IV FARBA AKRYLOWA

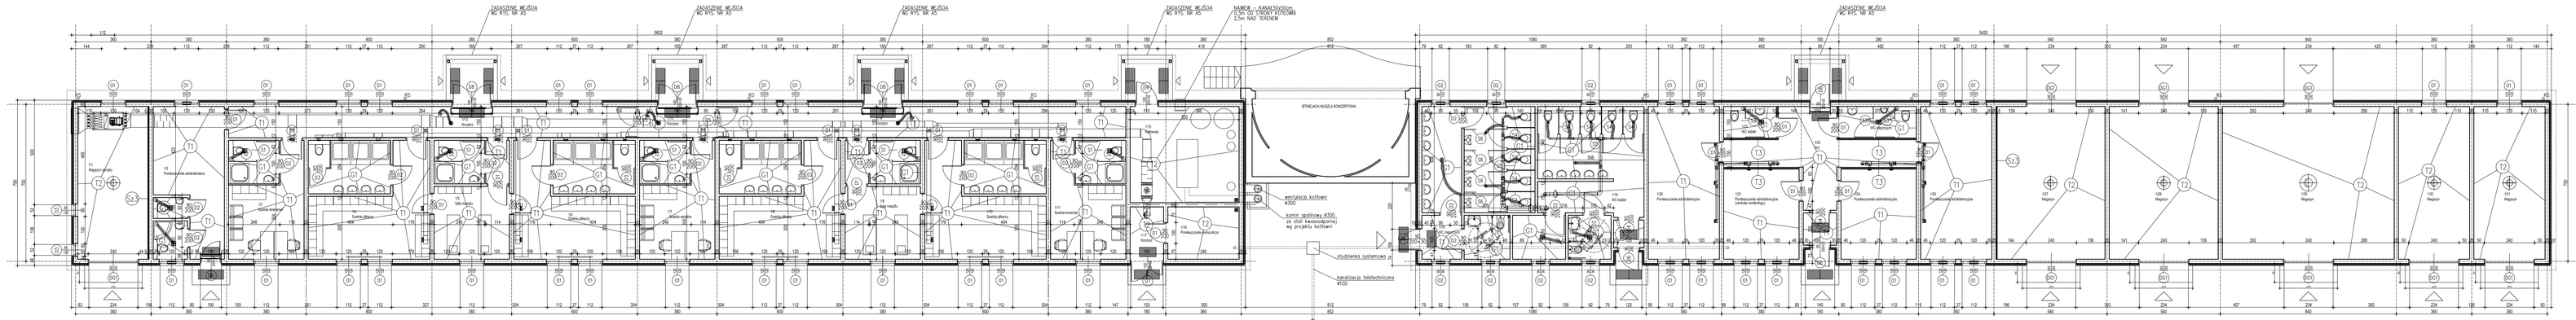
ZASILANIE WENTYLATORA
ZASILANIE WENTYLATORA
ZASILANIE WENTYLATORA
ZASILANIE WENTYLATORA
KONTROLA - ADMINISTRACJA
ZASILANIE WENTYLATORA
Z CZUJNIKIEM RUCHU
STREFA WOLNEJ KONSTRUKCJI
wentylacja kuchni
KSO2
komin wydmuchowy KSO2
(wg projektu kuchni
wg projektu kuchni)
chłodnica freonowa
kondensator
kondensator
chłodnica freonowa
studzienka rurowa
kondensator
kondensator
kondensator