OGRODZENIE SYSTEMU NYLOFOR

OGRODZENIE SYSTEMU NYLOFOR F
PANELE SZER. 250CM, WYS. 203CM i 223CM
OCYNKOWANE Z POWŁOKĄ POLIESTROWĄ
W KOLORZE RAL 6005 MONTOWANE NA SŁUPKACH
TYPU D O WYM. 60x60x1,5MM, DŁUGOŚĆ 260CM

FURTKA JEDNOSKRZYDŁOWA - SYSTEM NYLOFOR
SZEROKOŚĆ 100CM, WYS. 203CM
OCYNKOWANA Z POWŁOKĄ POLIESTROWĄ
W KOLORZE RAL 6005

BRAMA DWUSKRZYDŁOWA - SYSTEM NYLOFOR
SZEROKOŚĆ 400CM i 340CM, WYS. 203CM
OCYNKOWANA Z POWŁOKĄ POLIESTROWĄ
W KOLORZE RAL 6005

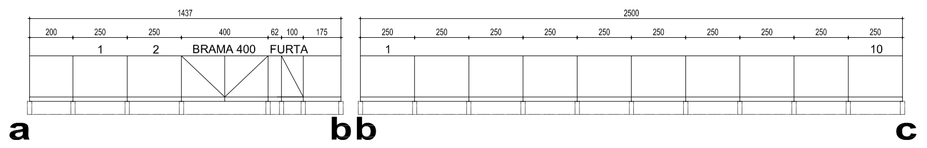

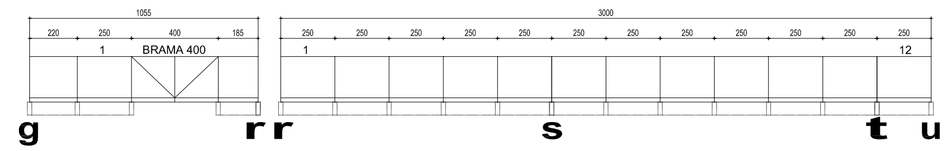

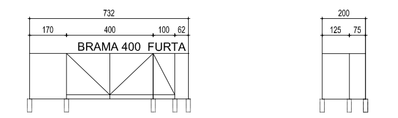

ODCINEK i-j-k-m-n

SZCZEGÓŁ OGRODZENIA TYP 1
Z COKOŁEM NA CHODNIKU

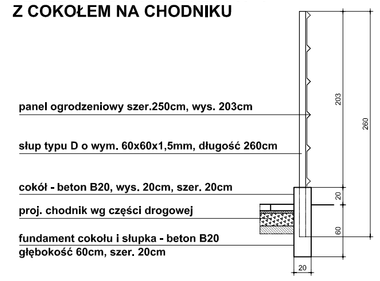

SZCZEGÓŁ OGRODZENIA TYP 2
BEZ COKOŁU NA TRAWIE

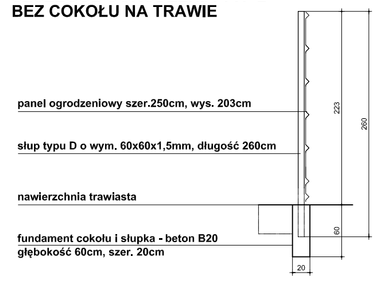

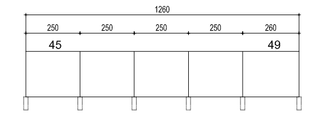

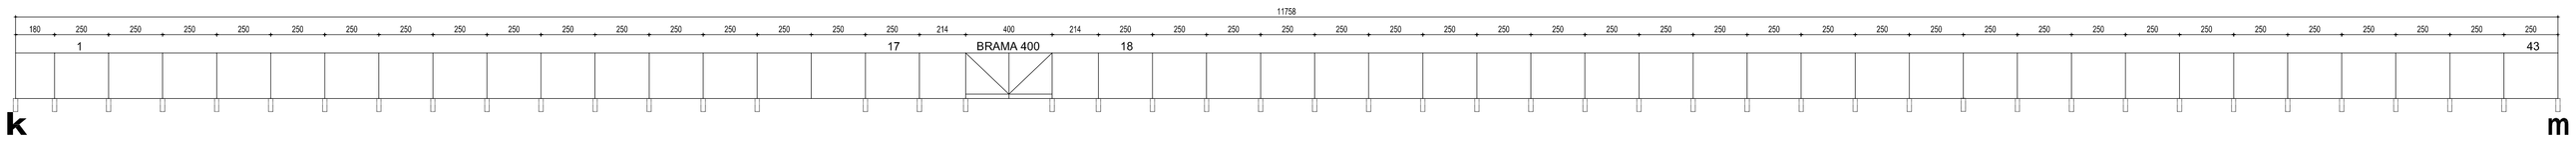

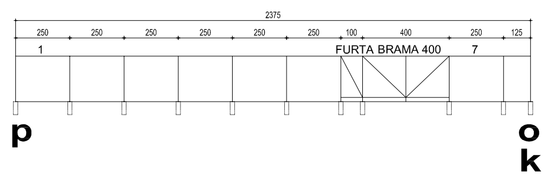

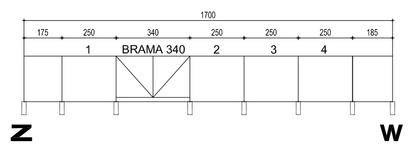

	przęsło 250	nietypowe	brama 400	brama 340	furtka	słupki	cokół
ODCINEK a-b	2	3	1	-	1	8	20cm
ODCINEK b-c	9	1	-	-	-	11	20cm
ODCINEK g-r	1	2	1	-	-	5	20cm
ODCINEK r-s-t-u	12	-	-	-	-	12	20cm
ODCINEK i-j-k-m-n	43	7	2	-	1	56	-
ODCINEK p-ok	7	1	1	-	1	11	-
ODCINEK z-w	4	2	-	1	-	8	-

Wersja rysunku z dnia: 15.02.2008r.

JANUSZ BLACHOWSKI
ARCHITEKT
50-048 WROCŁAW, UL. ŚĄDOWA 3-7

Tytuł rys.: **OGRODZENIA - ROZWINIĘCIA 1**

Obiekt: **PRZEBUDOWA BOISK SPORTOWYCH WRAZ Z OBIEKTAMI KUBATUROWYMI**

Adres: BRZEG, UL. SPORTOWA 1, działka nr 83

Faza: **PB** | Data: **02.2008** | Nr umowy:

Projektant/Sprawdzający	Specjalność	Nr uprawnień	Podpis
Projektant: **arch. Janusz BLACHOWSKI**	**architektura**	**8/75/Wm**	
Asystent: **arch. Jacek STRZELECKI**			
Asystent: **arch. Magda ZMIDZIŃSKA**			
Sprawdzający: arch. Marta KWOLEK	architektura	213/83/WBPP	

JB-A

Skala: **1:200 1:50**

Nr rys.: **A3**