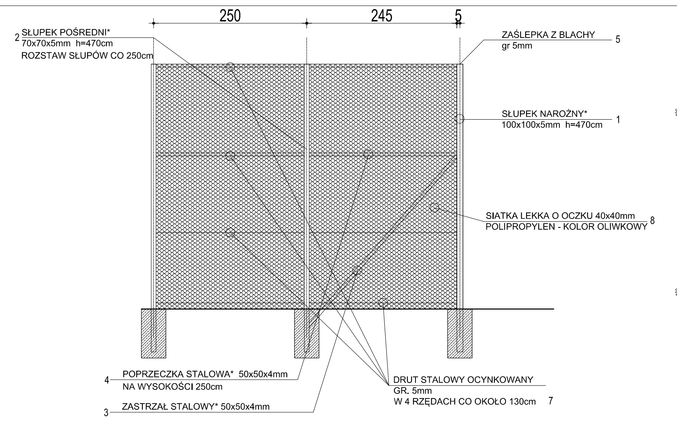

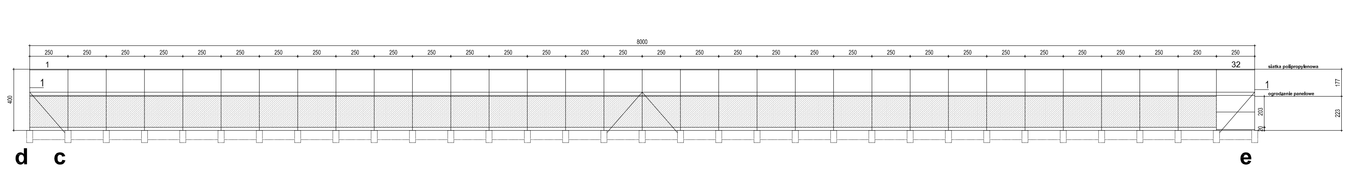

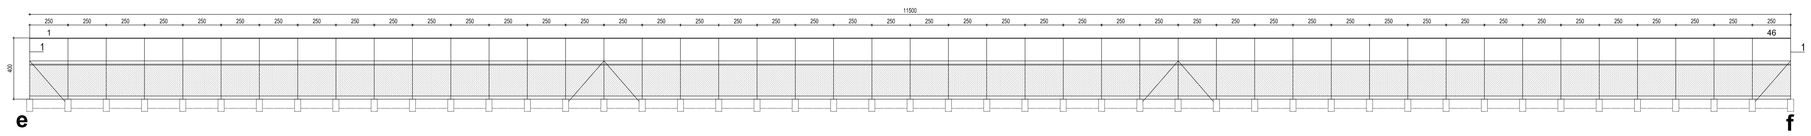

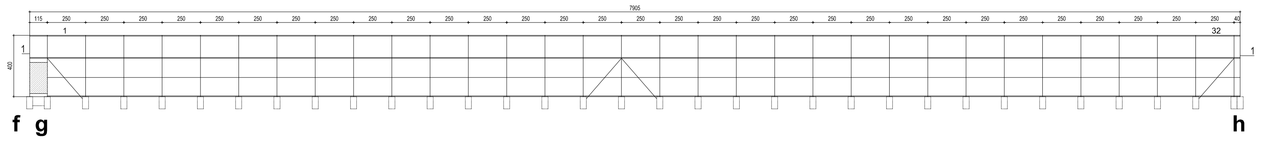

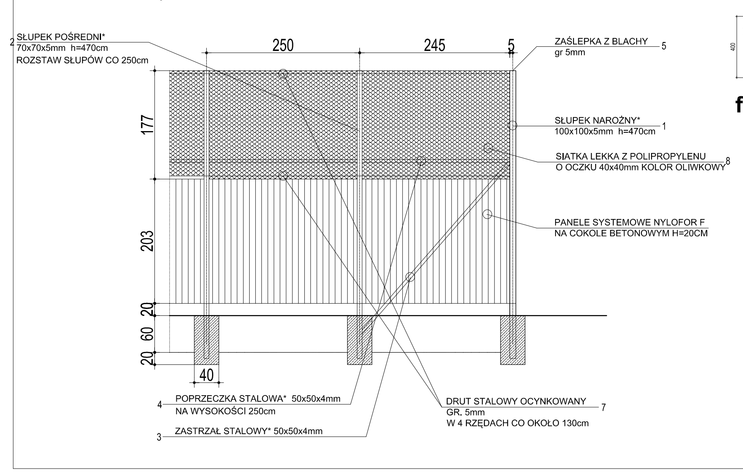

ZESTAWIENIE ELEMENTÓW SIATKI ODDZIELAJĄCEJ
ODCINEK d - e

POZ.	PROFIL	SZT.	DŁ. EL.	DŁ. ŁĄCZNA	CIĘŻAR JEDN.	CIĘŻAR ŁĄCZNY
1	□ 100x100x5	2	470cm	940cm	14,41 kg/mb	135,46 kg
2	□ 70x70x5	31	470cm	14570cm	9,70 kg/mb	1413,29 kg
3	□ 50x50x4	4	370cm	1480cm	5,45 kg/mb	80,66 kg
4	□ 50x50x4	32	250cm	8000cm	5,45 kg/mb	436,00 kg
5	blacha 5mm	2	10x10cm	20cm	3,93 kg/mb	0,79 kg
6	blacha 5mm	31	7x7cm	217cm	2,75 kg/mb	5,97 kg
7	drut 5mm			32040cm		
8	siatka 40x40		h=173cm	8010cm		
	siatka 40x40		h=400cm	250cm		2072,17 kg
RAZEM						

31 SYSTEMOWYCH PANELI NYLOFOR F 203CM NA COKOLE 20CM

ZESTAWIENIE ELEMENTÓW SIATKI ODDZIELAJĄCEJ
ODCINEK e - f

POZ.	PROFIL	SZT.	DŁ. EL.	DŁ. ŁĄCZNA	CIĘŻAR JEDN.	CIĘŻAR ŁĄCZNY
1	□ 100x100x5	1	470cm	470cm	14,41 kg/mb	67,73 kg
2	□ 70x70x5	45	470cm	21150cm	9,70 kg/mb	2051,55 kg
3	□ 50x50x4	6	370cm	2220cm	5,45 kg/mb	120,99 kg
4	□ 50x50x4	46	250cm	11500cm	5,45 kg/mb	626,75 kg
5	blacha 5mm	1	10x10cm	10cm	3,93 kg/mb	0,79 kg
6	blacha 5mm	44	7x7cm	308cm	2,75 kg/mb	8,47 kg
7	drut 5mm			60040cm		
8	siatka 40x40		h=173cm	11510cm		
RAZEM						2876,28 kg

46 SYSTEMOWYCH PANELI NYLOFOR F 203CM NA COKOLE 20CM

ZESTAWIENIE ELEMENTÓW SIATKI ODDZIELAJĄCEJ
ODCINEK f - h

POZ.	PROFIL	SZT.	DŁ. EL.	DŁ. ŁĄCZNA	CIĘŻAR JEDN.	CIĘŻAR ŁĄCZNY
1	□ 100x100x5	1	470cm	470cm	14,41 kg/mb	67,73 kg
2	□ 70x70x5	33	470cm	15040cm	9,70 kg/mb	1458,88 kg
3	□ 50x50x4	4	370cm	1480cm	5,45 kg/mb	80,66 kg
4	□ 50x50x4	33	250cm	8250cm	5,45 kg/mb	449,62 kg
	□ 50x50x4	1	115cm	115cm	5,45 kg/mb	6,27 kg
	□ 50x50x4	1	40cm	40cm	5,45 kg/mb	2,18 kg
5	blacha 5mm	1	10x10cm	10cm	3,93 kg/mb	0,40 kg
6	blacha 5mm	33	7x7cm	231cm	2,75 kg/mb	6,35 kg
7	drut 5mm			31660cm		
8	siatka 40x40		h=400cm	7915cm		
RAZEM						2072,09 kg

1 SYSTEMOWY (NIETYPOWY - 115CM) PANEL NYLOFOR F 203CM NA COKOLE 20CM

Wersja rysunkowa data: **15.02.2008r.**

Tytuł rys.: **OGRODZENIA - ROZWINIECIA 2**

Obiekt: **PRZEBUDOWA BOISK SPORTOWYCH WRAZ Z OBIEKTAMI KUBATUROWYMI**

Adres: BRZEG, UL. SPORTOWA 1, działka nr 8/2

Faza: **PB** | Data: **02.2008** | Nr umowy:

Projektant/Kierownicy | Nazwisko | Nr uprawnień | Podpis

Projektował: **arch. Janusz BLACHOWSKI** | architektura | 8/75/Wm

Zatwierdził: **arch. Jacek STRZELECKI**

Sprawdził: **arch. Magda ZMDZIŃSKA**

Opracował: arch. Marta KWOLEK | architektura | 213/85/WBPP

JANUSZ BLACHOWSKI ARCHITEKT 50-048 WROCŁAW, UL. ŚLĘŻAŃSKA 57

JB-A

Skala: **1:200 1:50**

Nr rys.

A4