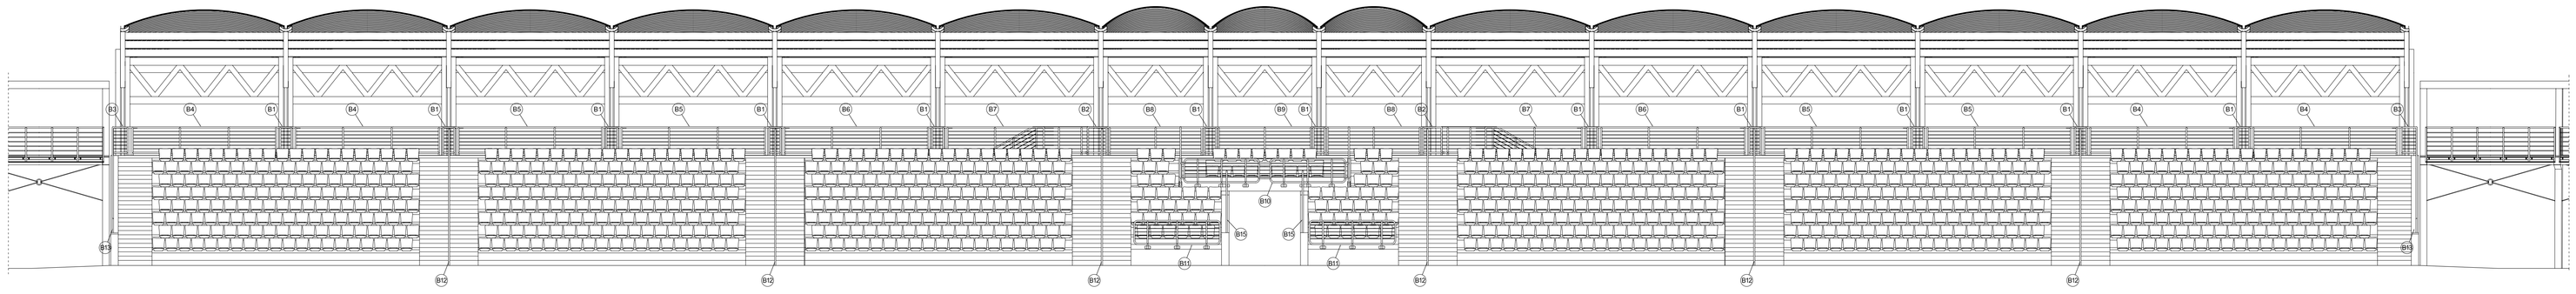

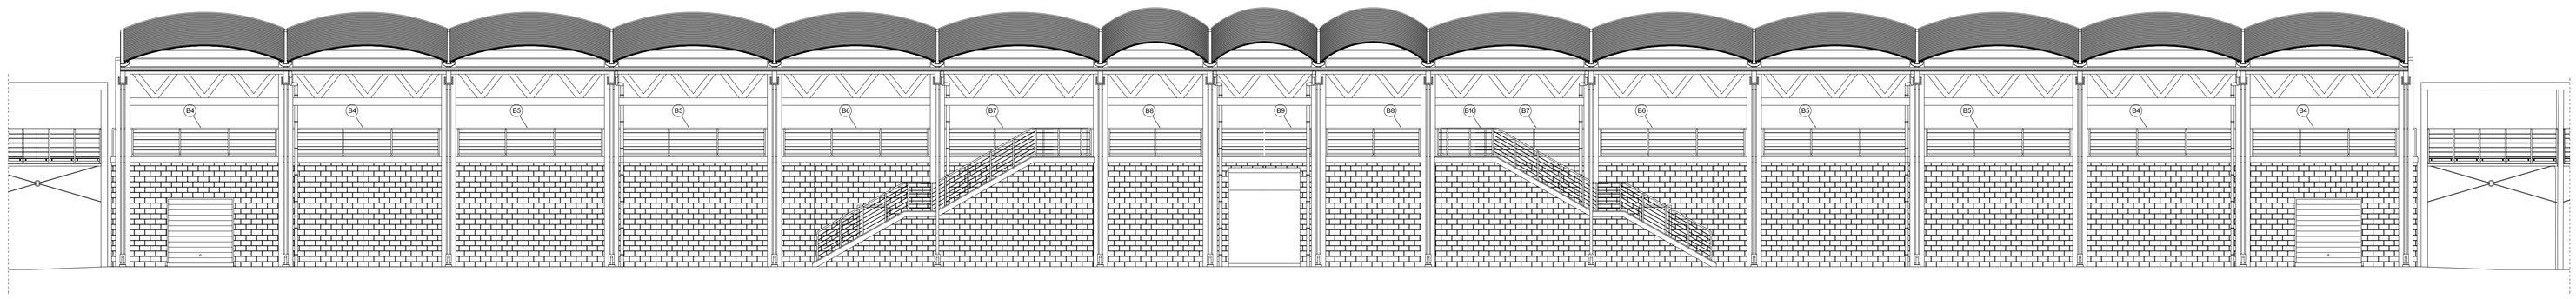

Uwaga:
SIEDZISKA TRYBUN - np. Sport-Transfer NO-3.40

Uwaga:
OKŁADZINA TRYBUN Bloczki "TeknoArmerBlok" kolor grafitowy
ELEMENTY METALOWE wykonane ze stali nierdzewnej
ELEMENTY DREWNIANE drewno w kolorze naturalnym

Uwaga:
Na wszystkich posadzkach betonowych wykonać posypkę z grysu bazaltowego sypanego na mokry beton i zatartego o granulacji 2-4 mm.
W przerwach dylatacyjnych zastosować listwy dylatacyjne
w posadzkach np. CIS Allway typu GFS
w ścianach np. CIS Allway typu JD
Ściany betonowe wykonać jako gładkie i pomalować.
Ściany murowane, tam gdzie nie zastosowano docieplenia, otynkować.

Tytuł rys.	TRYBUNA "A" STADIONU - ELEWACJE				
Obiekt	PRZEBUDOWA BOISK SPORTOWYCH WRAZ Z OBIEKTAMI KUBATUROWYMI			JANUSZ BLACHOWSKI ARCHITEKT 26-600 RADOM, UL. SADOWA 37	
Adres	BRZEG, UL. SPORTOWA				
Faza	PW	03.2008	Nr umowy		JB-A
Projektant/Sprawdzający		Specjalność	Nr uprawnień	Podpis	
Projektował	arch. Janusz BLACHOWSKI	architektura	8/75Wm		Skala 1:200
	arch. Magdalena ŻMDŹIŃSKA	architektura			Nr rys. A4
Rysował	arch. Jacek STRZELECKI	architektura			
Sprawdzający	arch. Marta KWOLEK	architektura	215/83/WBPP		