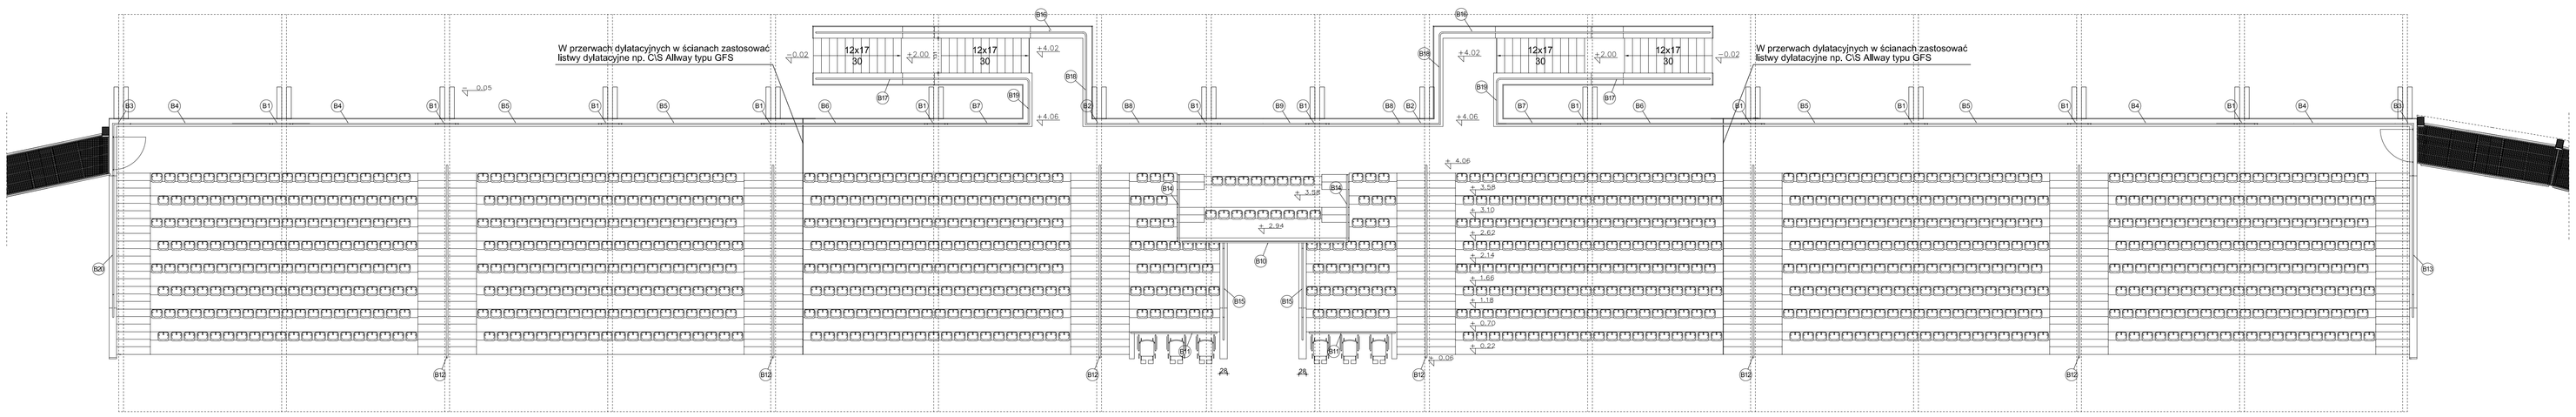

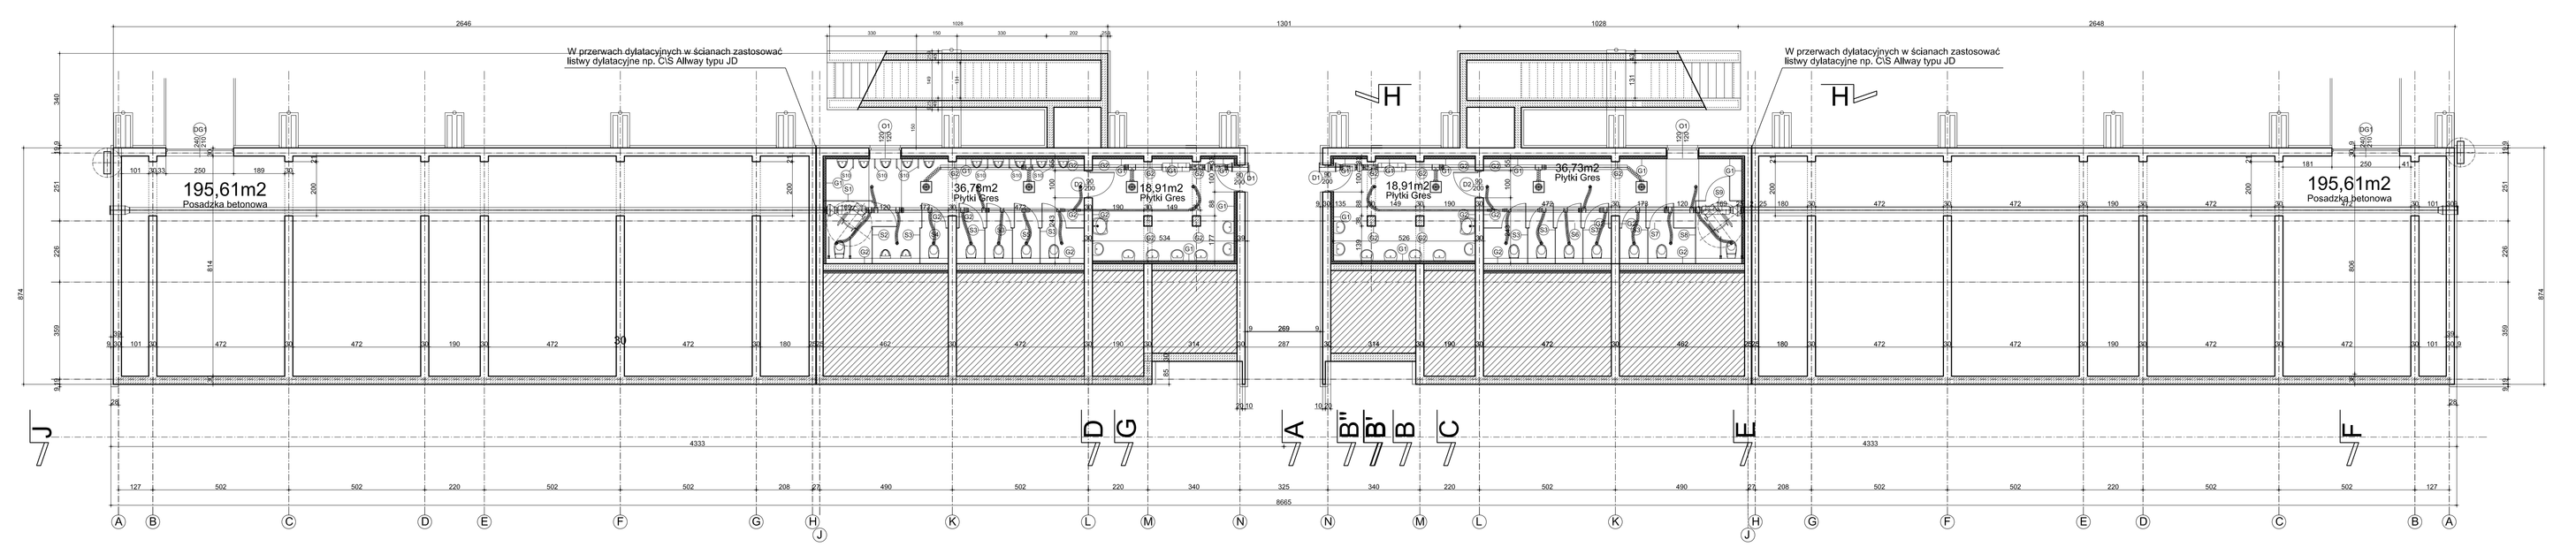

Uwaga:
SIEDZISKA TRYBUN - np. Sport-Transfer NO-3,40

Uwaga:
OKŁADZINA TRYBUN Bloczki "TeknoArmerBlok" kolor grafitowy
ELEMENTY METALOWE wykonane ze stali nierdzewnej
ELEMENTY DREWNIANE drewno w kolorze naturalnym

Uwaga:
Wykończenie ścian

G1
- styropian 10cm
- klej na siatce 0,5cm
- glazura na kleju do wysokości 200cm

G2
- tynk cementowo-wapienny 1cm
- glazura na kleju do wysokości 200cm

Uwaga:
Na wszystkich posadzkach betonowych wykonać posypkę z grysu bazaltowego sysanego na mokry beton i zatartego o granulacji 2-4 mm.
W przerwach dylatacyjnych zastosować listwy dylatacyjne
w posadzkach np. CIS Allway typu GFS
w ścianach np. CIS Allway typu JD
Ściany betonowe wykonać jako gładkie i pomalować.
Ściany murowane, tam gdzie nie zastosowano docieplenia, otynkować.

Wersja robocza z dnia:

Tytuł rys. TRYBUNA "B" STADIONU - RZUTY

Obiekt PRZEBUDOWA BOISK SPORTOWYCH WRAZ Z OBIEKTAMI KUBATUROWYMI

Adres BRZEG, UL. SPORTOWA

Faza PW | Data 01.2008 | Nr umowy

Projektant/Sprawdzający | Specjalność | Nr uprawnień | Podpis

Projektant: arch. Janusz BLACHOWSKI — architektura — 8/75Wm
Rzeczo. arch. Magdalena ŻMIDZIŃSKA — architektura
Kazimierz arch. Jacek STRZELECKI — architektura
Sprawdzający: arch. Marta KWOLEK — architektura — 213/93/WBPP

JANUSZ BLACHOWSKI ARCHITEKT
60-548 WROCŁAW, UL. SŁĘŻNA 4 LP

JB-A

Skala 1:100

Nr rys. A5