

PRZEKRÓJ PRZEZ MUSZLĘ

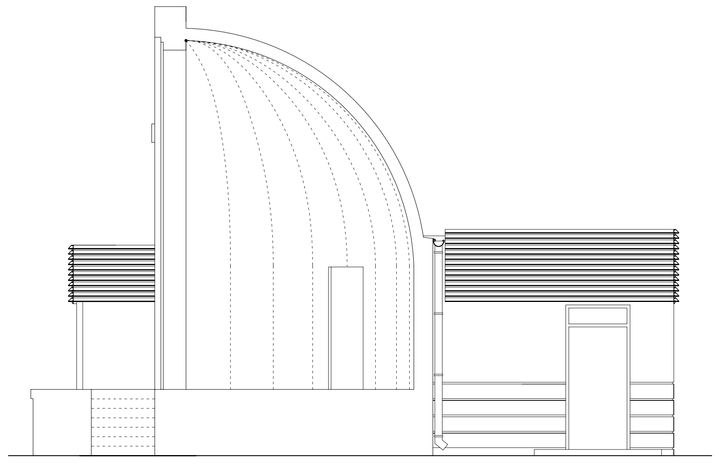


| | |
|---|---|
| PŁYTKI GRES NA KLEJU | 2,00M |
| BETON 20G (MROZOSZCZONE) | 10,00M |
| FOLIA BUDOWLANA 0,3MM | |
| STYROPIAN | 10,00M |
| FOLIA BUDOWLANA 0,3MM | |
| BETON B15 | 15,00M |
| PIASEK UBIJANY WARSTWAMI | 15,00M |
| GRUNT RODZIMY | |

PRZEKRÓJ AA

Otwory wod-kan i co wykonać po zabetonowaniu przewiertem
Otwory w ścianach działowych i murowanych usztywniających zamurować po wykonaniu kanałów wentylavyjnych
Piony wod-kan nieprowadzone w bruzdach obudować pl. g/k odmiana wodoodporna na stelażu systemowym
Otwory na przejścia poziomych kanałów wentylacyjnych wykonać wg projektu instalacji.
Kominy kotłowni wg projektu kotłowni
Wyrzutnie dachowe wykonać wg projektu wentylacji machanicznej



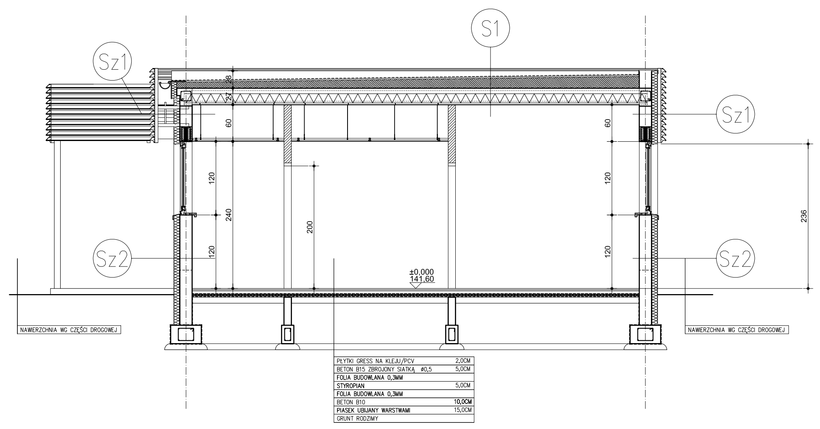
| | |
|---|---|
| PŁYTKI GRES NA KLEJU (MROZOODPORNE) | 2,00M |
| BETON B20 | 10,00M |
| FOLIA BUDOWLANA 0,3MM | |
| PIASEK UBIJANY WARSTWAMI | 15,00M |
| GRUNT RODZIMY | |

PRZEKRÓJ BB

Uwaga:
Ściany murowane i syfity ponad poziomem sufitów podwieszonych tynkowane tynkiem kategorii 3.
Elementy podziemne budynku zaizolowane Abizolem R+2P
Elementy podziemne budynku zaizolowane Strodurem 5 cm
Na chudym betonie podłoża ułożyć warstwę papy asfaltowej
Elementy stalowe zabezpieczyć antykorozyjnie

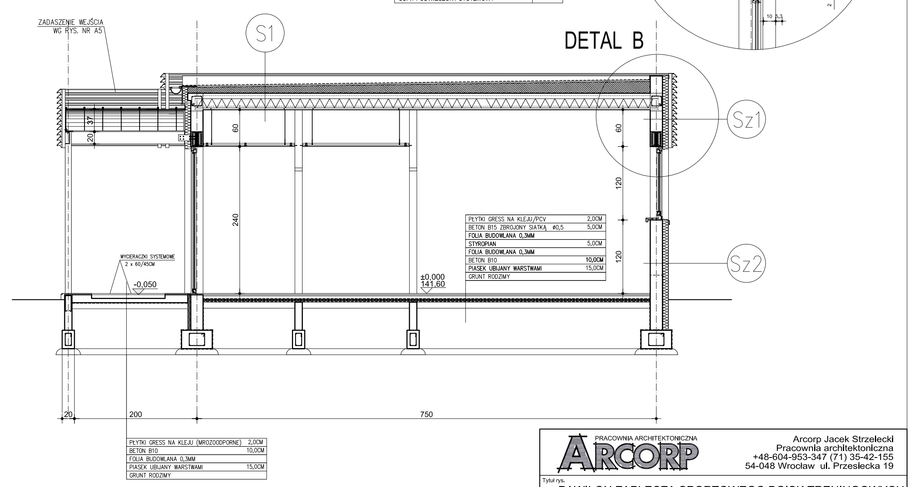


DETAL B

| Sz1 ŚCIANA ZEWNĘTRZNA | |
|---|---|
| TYNK AKRYLOWY | 1,0 |
| IZOLACJA TERMICZNA STYROPIAN FS15 | 10,0 |
| ŚCIANA POROTHERM | 20,0 |
| TYNK CEMENTOWO-WAPIENNY GIPSOWE | 1,5 |

| Sz2 ŚCIANA ZEWNĘTRZNA SONOWANA | |
|---|---|
| TYNK AKRYLOWY | 1,0 |
| IZOLACJA TERMICZNA STYROPIAN FS15 | 10,0 |
| ŚCIANA POROTHERM | 20,0 |
| TYNK CEMENTOWO-WAPIENNY GIPSOWE | 1,5 |

| Sz3 ŚCIANA WEWNĘTRZNA | |
|---|---|
| TYNK AKRYLOWY | 1,0 |
| IZOLACJA TERMICZNA STYROPIAN FS15 | 6,0 |
| ŚCIANA POROTHERM | 20,0 |
| TYNK CEMENTOWO-WAPIENNY GIPSOWE | 1,5 |
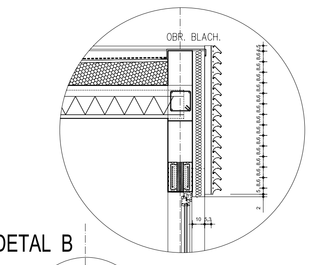
| S1 | |
|---|---|
| MEMBRANA FOLIA/TOENOWA | |
| DESKA DACHOWA NP 3316 ISOVER | 2,0 |
| MIESZANKA STYROPIAN, TRAWSA (0,25cm) | |
| PAROIZOLACJA NP ISOVER/STOPIAR | |
| STROP POROTHERM | 27,0 |
| SUFIT PODWIESZONY SYSTEMOWY | |

| | |
|---|---|
| PŁYTKI GRES NA KLEJU | 2,00M |
| BETON B15 (MROZOO ODPORNY) KL3 | 5,00M |
| FOLIA BUDOWLANA 0,3MM | |
| STYROPIAN | 5,00M |
| FOLIA BUDOWLANA 0,3MM | |
| BETON B10 | 10,00M |
| PIASEK UBIJANY WARSTWAMI | 15,00M |
| GRUNT RODZIMY | |

5 6

PRACOWNIA ARCHITEKTONICZNA ARCORP

Arcorp Jacek Strzelecki
Pracownia architektoniczna
+48-604-953-347 (71) 35-42-155
54-048 Wrocław ul. Przesłecka 19

TEMAT PAWILON ZAPLECZA SPORTOWEGO BOISK TRENINGOWYCH
PRZEKROJE PRZEZ BUDYNEK

Obiekt/nr PRZEBUDOWA BOISK SPORTOWYCH WRAZ Z OBIEKTAMI KUBATUROWYMI

Adres BRZEG, UL. SPORTOWA

| Faza | Data | Nr umowy | | Wersja rysunku z dnia |
|---|---|---|---|---|
| PW | 03.2008 | | | |
| Projektant/Sprawdzający | Specjalność | Nr uprawn. | Podpis | Skala 1:50 |
| Projektant: arch. Janusz BLACHOWSKI | architektura | B/75/Wn | | Nr rys. A5 |
| Projektant: arch. Jacek STRZELECKI | architektura | | | |
| Projektant: arch. Magdalena ŻMIDZIŃSKA | architektura | | | |
| Sprawdzający: arch. Marta KWOLEK | architektura | 213/93/WBPP | | |