PRZEKRÓJ XX 1:25

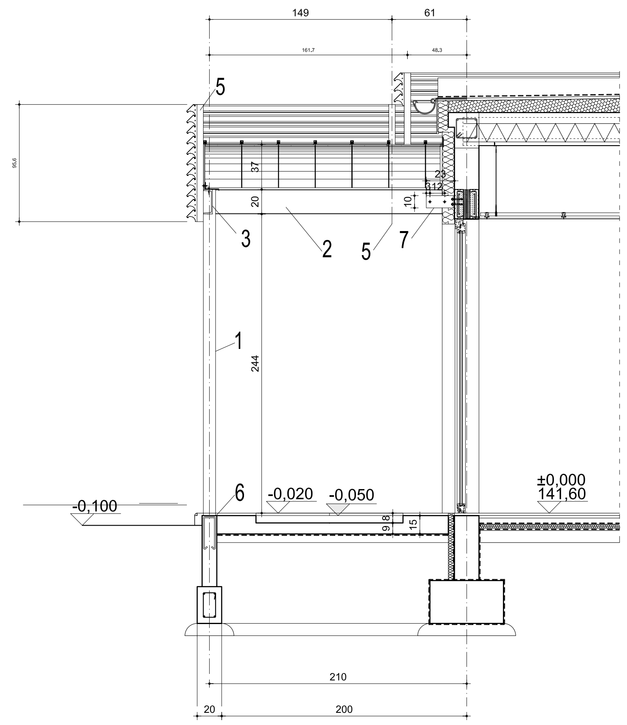

ZESTAWIENIE STALI DLA ZADASZENIA WEJŚCIOWEGO

POZ.	PROFIL	SZT.	DŁ. EL.	DŁ. ŁĄCZNA	CIĘŻAR JEDN.	CIĘŻAR ŁĄCZNY
1	▭ 100/6	2	268 cm	536 cm	16,56 kg/mb	88,76 kg
2	[C200	2	195 cm	390 cm	10,60 kg/mb	41,34 kg
3	[C200	1	213 cm	213 cm	10,60 kg/mb	22,58 kg
4	▭ 80/40/4	4	15 cm	60 cm	6,48 kg/mb	3,89 kg
5	▭ 50/3	6	96 cm	576 cm	4,11 kg/mb	23,67 kg
6	▭ 200/10	2	20 cm	40 cm	15,70 kg/mb	6,28 kg
7	▭ 100/8	4	38 cm	152 cm	6,28 kg/mb	9,54 kg
R A Z E M						196,06 kg

RZUT KONSTRUKCJI STALOWEJ 1:25

PRZEKRÓJ W POZIOMIE CEOWNIKA

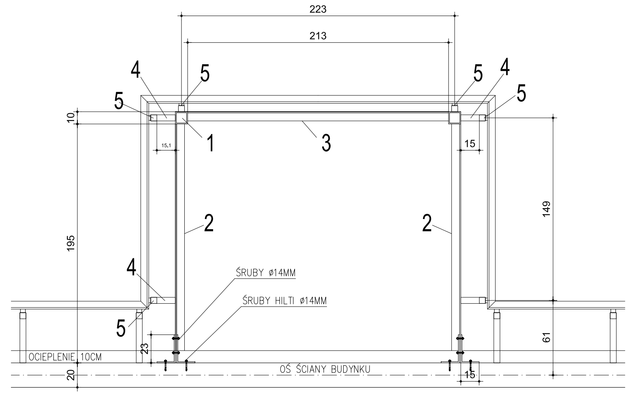

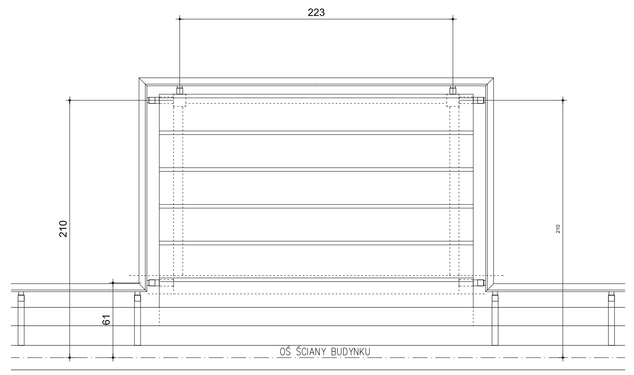

RZUT DASZKU I ATTYKI 1:25

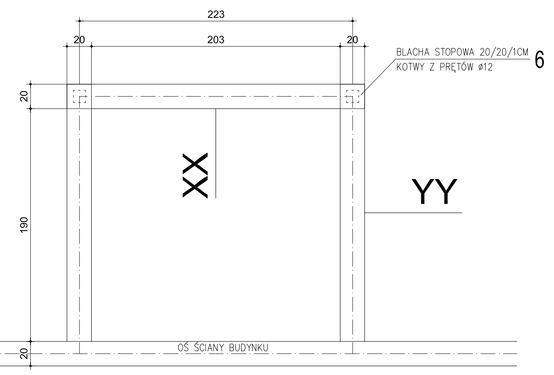

RZUT FUNDAMENTU 1:25

PRZEKRÓJ YY 1:25

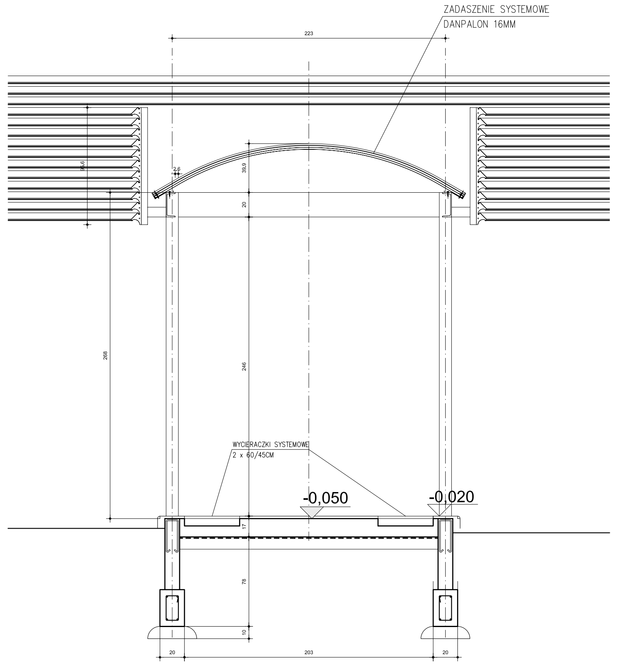

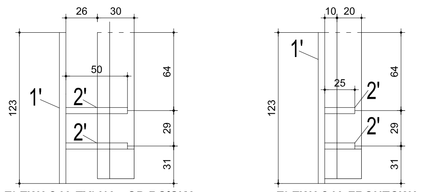

ELEWACJA TYLNA - OD BOISKA **ELEWACJA FRONTOWA**

ZESTAWIENIE STALI DLA 1 WSPORNIKA ELEWACJI FRONTOWEJ I BOCZNYCH

POZ.	PROFIL	SZT.	DŁ. EL.	DŁ. ŁĄCZNA	CIĘŻAR JEDN.	CIĘŻAR ŁĄCZNY
1'	▭ 50/3	1	123 cm	123 cm	4,11 kg/mb	5,06 kg
2'	▭ 50/3	2	25 cm	50 cm	4,11 kg/mb	2,05 kg
R A Z E M						7,11 kg
ILOŚĆ ELEMENTÓW DLA ELEWACJI 27 + 29 = 56 x 7,11 kg = 398,16 kg						

ZESTAWIENIE STALI DLA 1 WSPORNIKA ELEWACJI TYLNEJ

POZ.	PROFIL	SZT.	DŁ. EL.	DŁ. ŁĄCZNA	CIĘŻAR JEDN.	CIĘŻAR ŁĄCZNY
1'	▭ 50/3	1	123 cm	123 cm	4,11 kg/mb	5,06 kg
2'	▭ 50/3	2	50 cm	100 cm	4,11 kg/mb	4,10 kg
R A Z E M						9,16 kg
ILOŚĆ ELEMENTÓW DLA ELEWACJI 24 + 21 = 45 x 9,16 kg = 421,36 kg						

Przyjęto żaluzje firmy np. C/S Polska typ: C/S Airfoil AF-150 szerokości 15cm
ILOŚĆ LISTEW ŻALUZJI DLA ELEWACJI (TYP 1 - 3szt, TYP 2 - 10szt, TYP 3 - 3szt, TYP 4 - 3szt.)
DŁUGOŚĆ POJEDYŃCZEJ LISTWY ŻALUZJOWEJ TYP 1 - 124,06mb (ŁĄCZNIE - 372,18mb)
DŁUGOŚĆ POJEDYŃCZEJ LISTWY ŻALUZJOWEJ TYP 2 - 138,78mb (ŁĄCZNIE - 1387,80mb)
DŁUGOŚĆ POJEDYŃCZEJ LISTWY ŻALUZJOWEJ TYP 3 - 121,52mb (ŁĄCZNIE - 364,56mb)
DŁUGOŚĆ POJEDYŃCZEJ LISTWY ŻALUZJOWEJ TYP 4 - 125,20mb (ŁĄCZNIE - 1252,00mb)
DŁUGOŚĆ LISTEW ŻALUZJI DLA ELEWACJI - 3064,32mb

RZUT 1:25

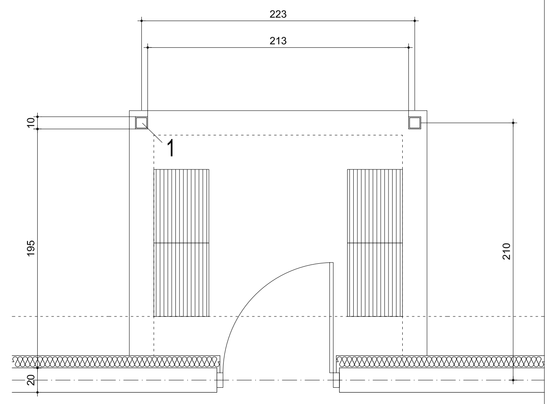

DETAL B - 1:25

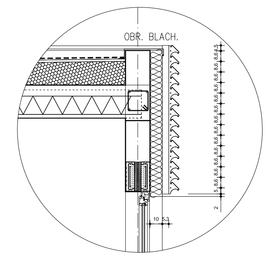

Uwaga:
Ściany murowane i sufity ponad poziomem sufitów podwieszonych tynkowane tynkiem kategorii 3.
Elementy podziemne budynku zaizolowane Abizolem R+2P
Elementy podziemne budynku zaizolowane Strodurem 5 cm
Na chudym betonie podłoża ułożyć warstwę papy asfaltowej
Elementy stalowe zabezpieczyć antykorozyjnie

ARCORP PRACOWNIA ARCHITEKTONICZNA
Arcorp Jacek Strzelecki
Pracownia architektoniczna
+48-604-953-347 (71) 35-42-155
54-048 Wrocław ul. Przesiecka 19

Tytuł rys.: PAWILON ZAPLECZA SPORTOWEGO BOISK TRENINGOWYCH
ZADASZENIE WEJŚCIA - ATTYKA

Obiekt/temat: PRZEBUDOWA BOISK SPORTOWYCH WRAZ Z OBIEKTAMI KUBATUROWYMI
Adres: BRZEG, UL. SPORTOWA

Faza	Data	Nr umowy		Wersja rysunku z dnia
PW	03.2008			
Projektant/Sprawdzający	Specjalność	Nr uprawnień	Podpis	Skala: 1:25
Projektował: arch. Janusz BLACHOWSKI	architektura	B/75/Wm		Nr rys. A6
Projektował: arch. Jacek STRZELECKI	architektura			
Archit.: arch. Magdalena ZMIDZIŃSKA	architektura			
Sprawdzający: arch. Marta KWOLEK	architektura	213/83/WBPP		