


Kształka betonowa 8 cm  
 Mieszanka 0,5 mm 5 cm  
 Posadzka 10 cm  
 Płasek/posadzka 10 cm

Kształka betonowa 8 cm  
 Mieszanka 0,5 mm 5 cm  
 Posadzka 10 cm  
 Płasek/posadzka 10 cm

ogrodzenie boiska wg odrębnego opracowania

Now. Transmisja

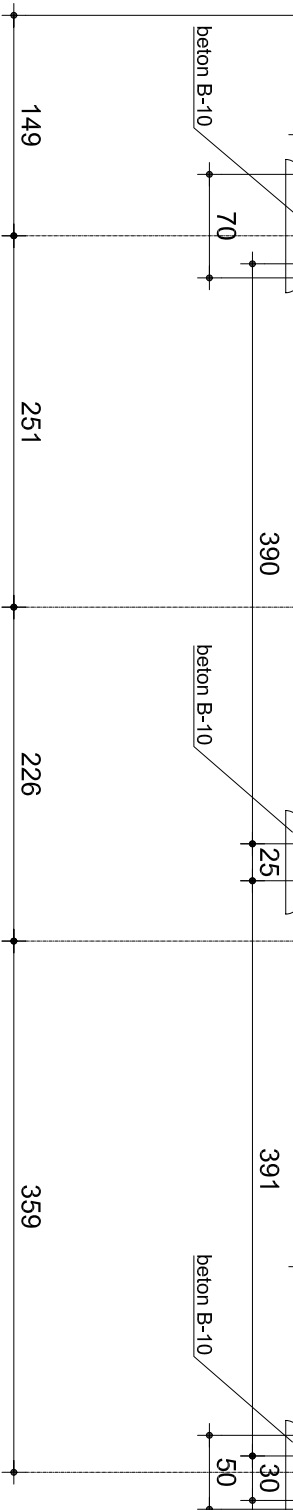

Wersja rysunku z dnia		Tytuł rys.	
		PRZEKRÓJ CC	
Ostatek			
PRZEBUDOWA BOISK SPORTOWYCH WRAZ Z OBIEKTAMI KUBATUROWYMI			
Adres			
BRZEG, UL. SPORTOWA			
Faza		Data	
PW		03.2008	
Projektant/Sprawdzający		Nr. umowy	
Projektant/Sprawdzający		Podpis	
Projektant:		Specjalność	
arch. Janusz BLACHOWSKI		N. uprawnień	
Sprawdzający:		Podpis	
arch. Marta KWOLEK		N. uprawnień	
		Skala	
		1:50	
		Nr. rys.	
		A9	

UWAGA:  
 Elementy amfiteatru wykonane z betonu z uszczelnieniem.

JB-A

A9