


PRZEKROJE KONSTRUKCYJNE 1:20

BOISKO GŁÓWNE

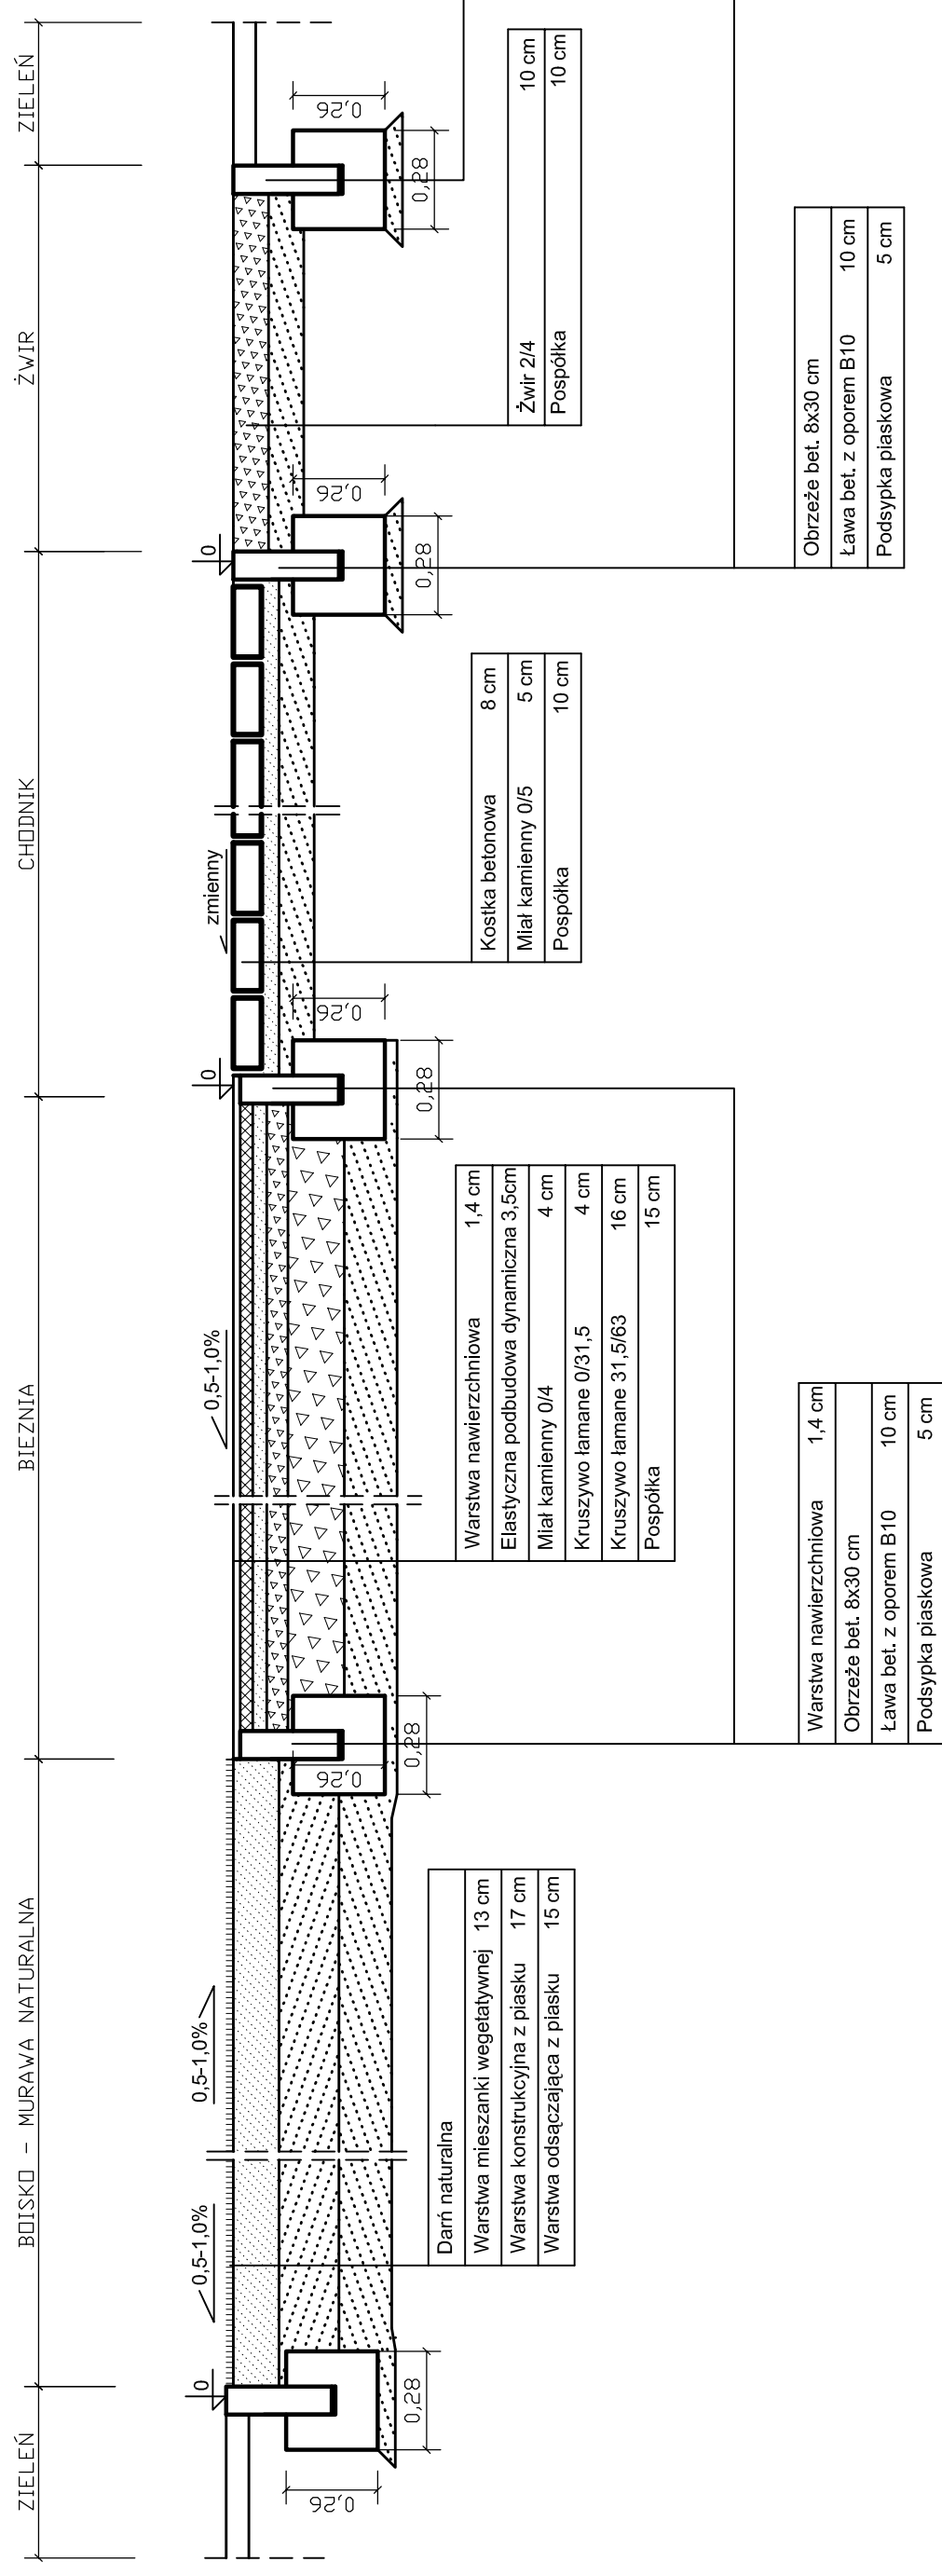

Tytuł rys. PRZEKROJE KONSTRUKCYJNE

Obiekt		JANUSZ BLACHOWSKI ARCHITEKT 50-046 WROCLAW, UL. SĄDOWA 5/17	
Adres		PRZEBUDOWA STADIONU MIEJSKIEGO BRZEG, UL. SPORTOWA	
Faza	Data	Nr umowy	
PW	11.2007		
Projektant/Sprawdzający	Specjalność	Nr uprawnień	Podpis
mgr inż. Adam ZOGA	DROGI	175/88/UW	
Asystent: mgr inż. Mateusz ZOGA	DROGI		
Sprawdzający: mgr inż. Z. KOSINKIEWICZ	DROGI	WZDP-82/66	
	Skala		
	1:20		
	Nr rys.		
	D2		

JB-A