


PRZEKROJE KONSTRUKCYJNE 1:20

PARKING DLA SAMOCHODÓW OSOBOWYCH

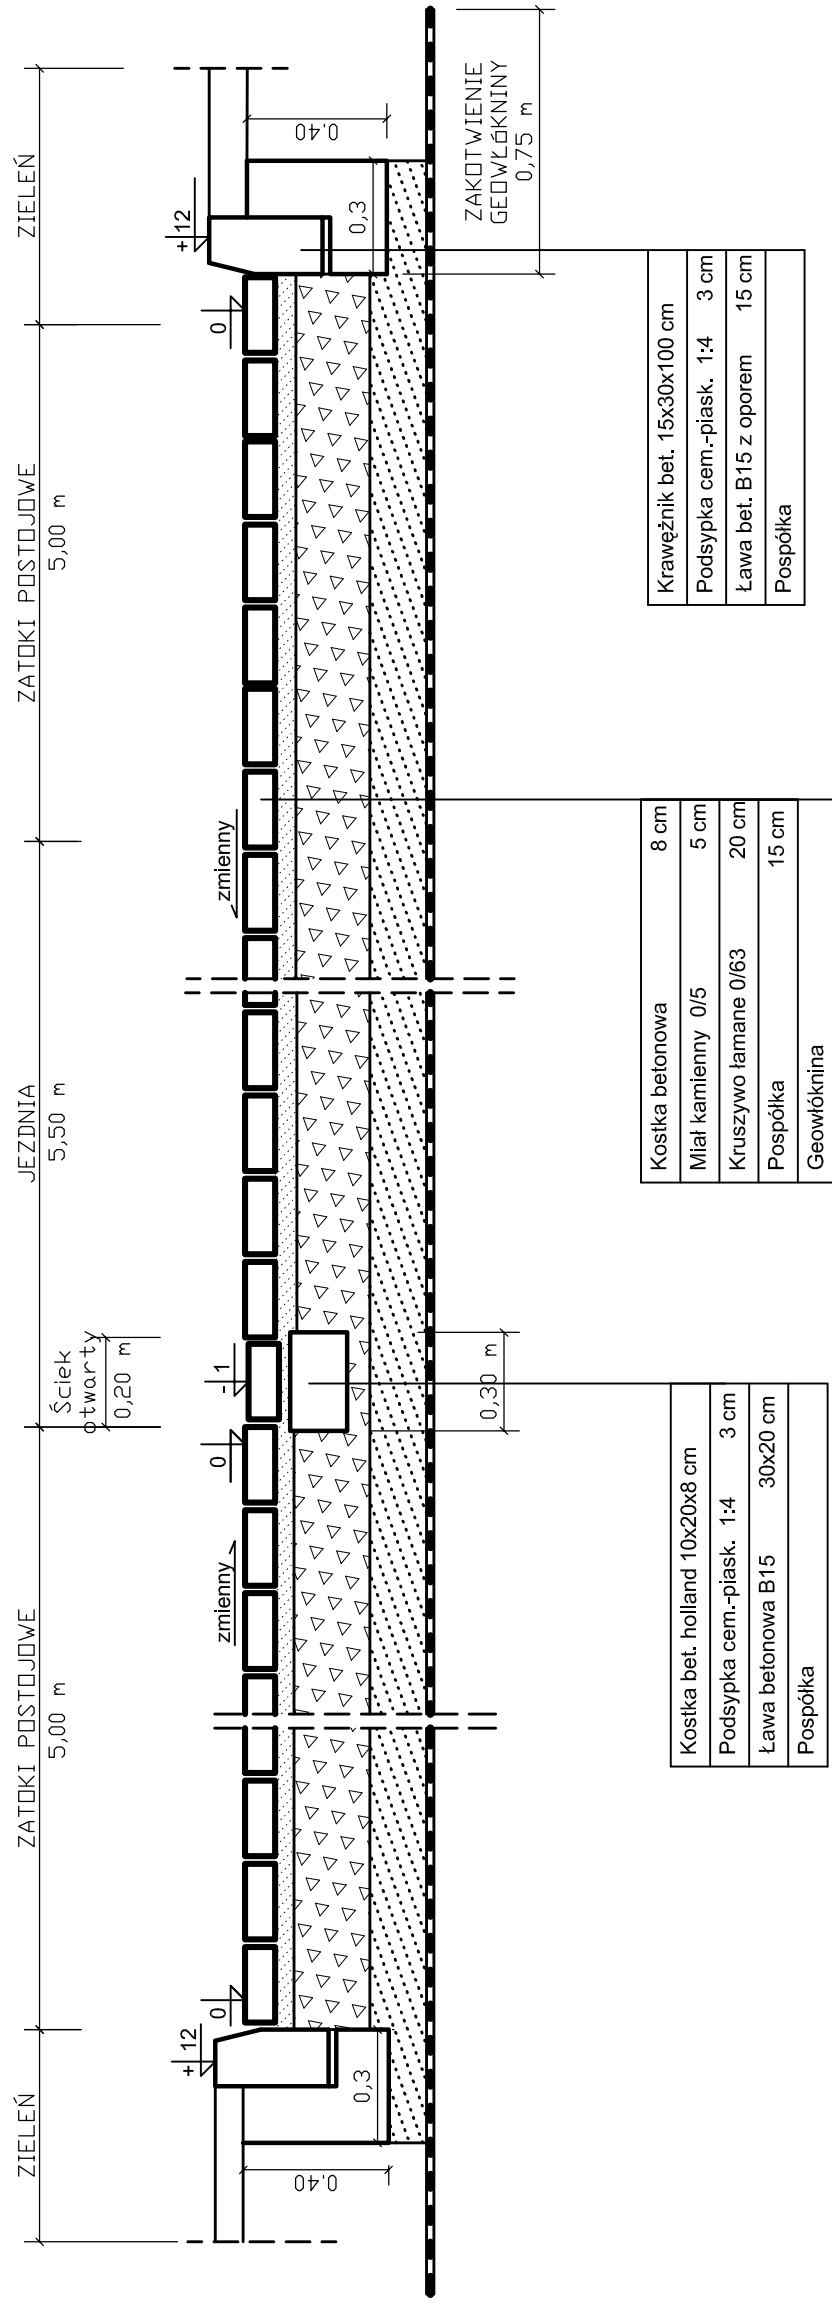

Tytuł rys. **PRZEKROJE KONSTRUKCYJNE**

Obiekt **PRZEBUDOWA STADIONU MIEJSKIEGO**

Adres **BRZEG, UL. SPORTOWA**

Faza **PW**

Projektant/Sprawdzający **mgr inż. Adam ZOGA**

Asystent **mgr inż. Mateusz ZOGA**

Sprawdzający: **mgr inż. Z. KOSINKIEWICZ**

Podpis

Podpis

Podpis

Podpis

Podpis

Podpis

Podpis

JANUSZ BLACHOWSKI
ARCHITEKT
50-049 WROCŁAW, UL. SĄPOŁKA 5/11

JB-A

Skala **1:20**

Nr rys.

D3