



PRZEKROJE KONSTRUKCYJNE 1:20

PRZEKRÓJ PODŁUŻNY ZJAZDU Z UL. SPORTOWEJ

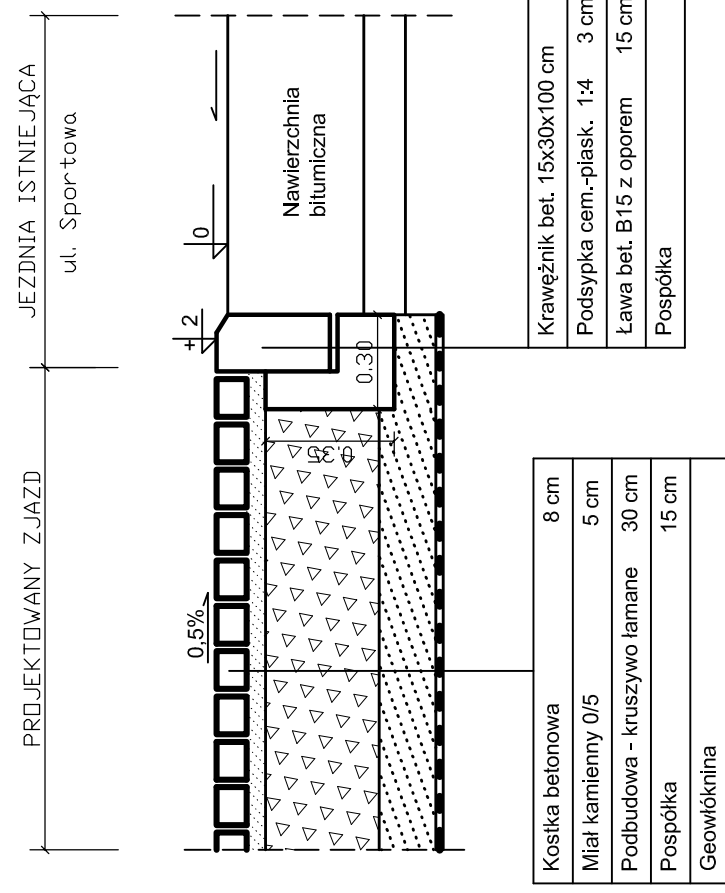

BOISKO - MURAWA SZTUCZNA

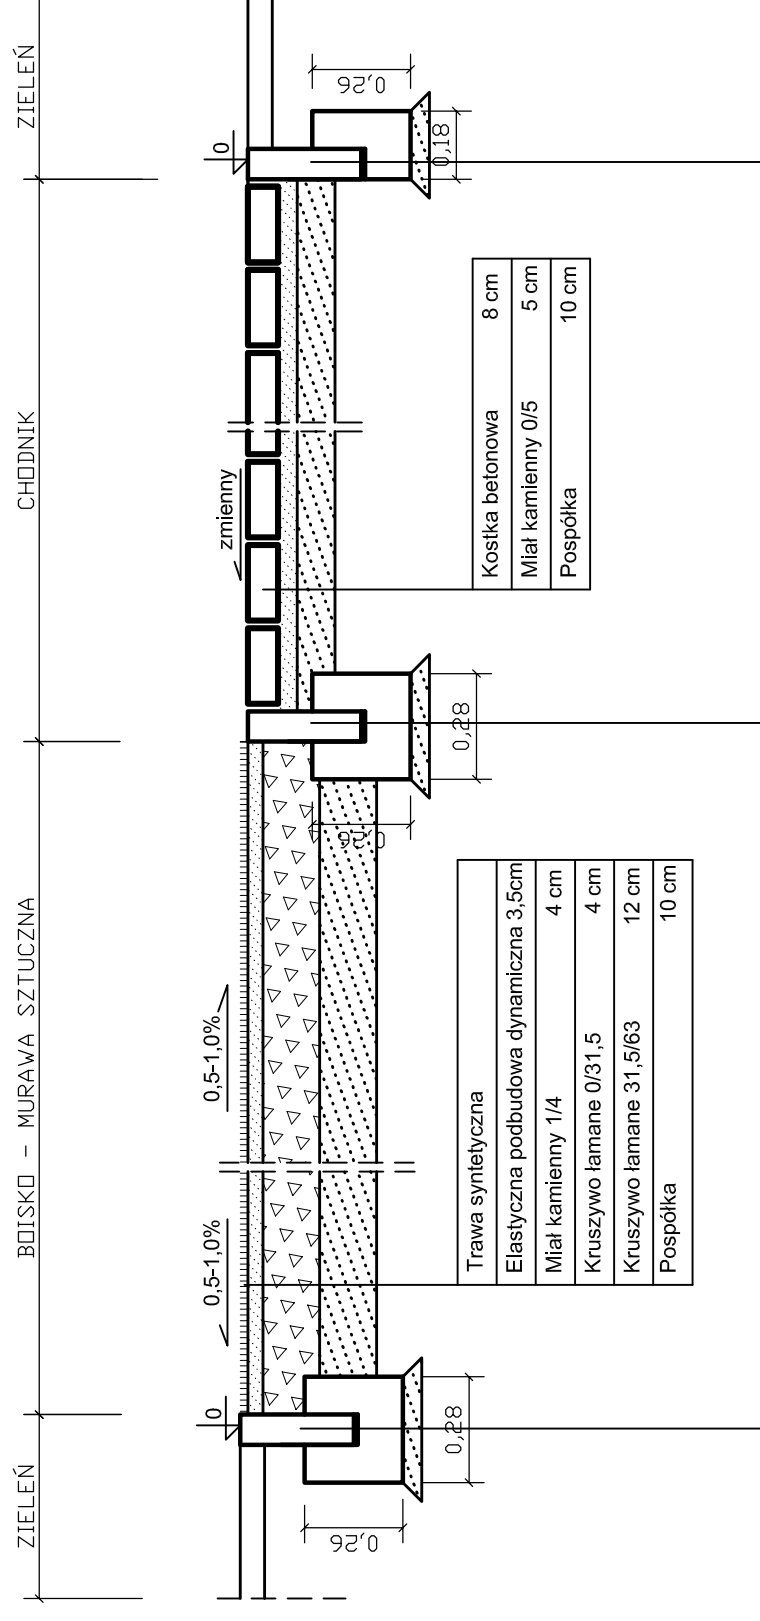

Obrzeże bet.	8x30 cm	
Ława bet. z oporem	B10	10 cm
Podsypka piaskowa		5 cm

Tytuł rys. PRZEKROJE KONSTRUKCYJNE

Obiekt JANUSZ BLACHOWSKI
ARCHITEKT
50-046 WROCŁAW, UL. ŚKĄDOWA 5/17

Adres PRZEBUDOWA STADIONU MIEJSKIEGO

Faza BRZEG, UL. SPORTOWA

Nr umowy

Data 11.2007

Specjalność

Nr uprawnień

Podpis

175/88/UW

DROGI

DROGI

DROGI

175/88/UW

DROGI

DROGI

DROGI

Skala 1:20

Nr rys.

WZDP-82/66

D4

JB-A