


PRZEKROJE KONSTRUKCYJNE 1:20

CHODNIK

CHODNIK WZMOCNIONY / CIĄG PIESZO-JEZDNY

PODJAZD DLA AUTOBUSÓW

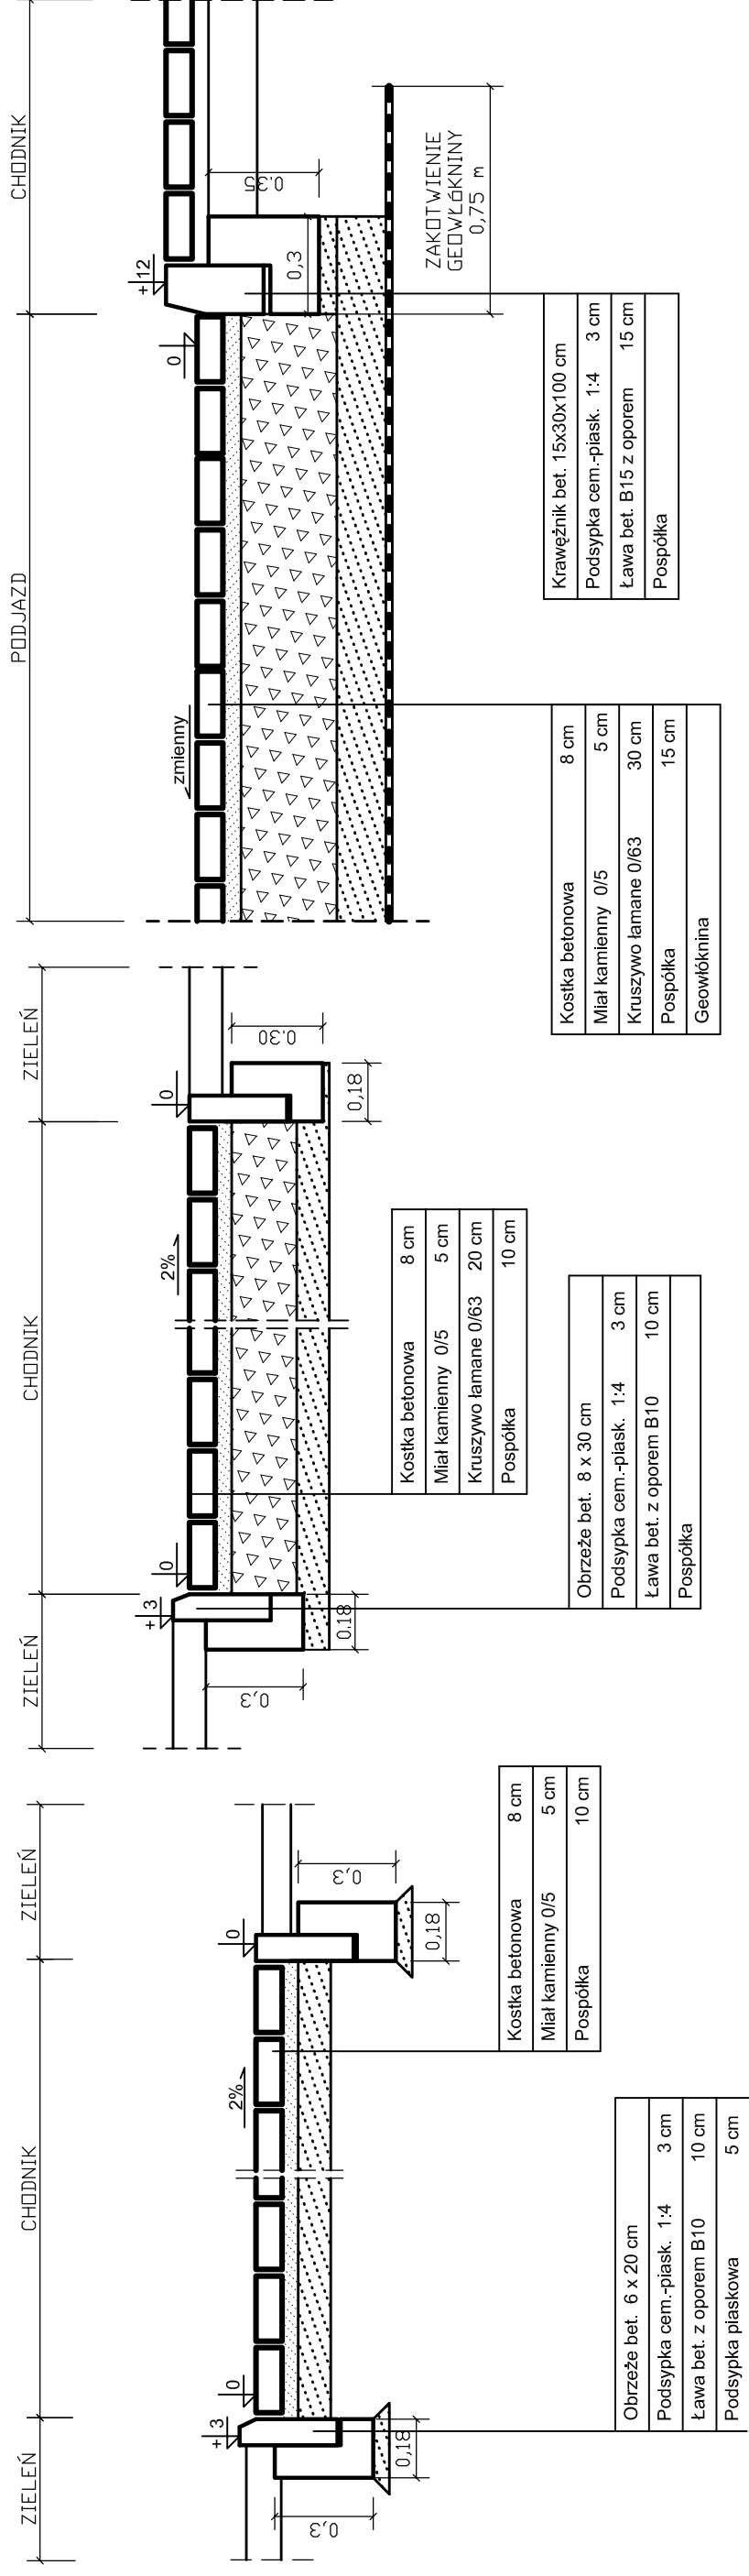

Tytuł rys. PRZEKROJE KONSTRUKCYJNE

Obiekt **PRZEBUDOWA STADIONU MIEJSKIEGO**
JANUSZ BŁACHOWSKI
ARCHITEKT
50-046 WROCLAW, UL. SĄDOWA 5/17

Adres **BRZEG, UL. SPORTOWA**

Faza **PW** Data **11.2007** Nr umowy
 Projektant/Sprawdzający Nr uprawnień Podpis

Projektant: **mgr inż. Adam ZOGA** DROGI **175/88/UW** Skala **1:20**

Asystent: **mgr inż. Mateusz ZOGA** DROGI
 Sprawdzający: **mgr inż. Z. KOSINKIEWICZ** DROGI **WZDP-82/66** Nr rys. **D5**

JB-A