PRZEKROJE KONSTRUKCYJNE
1:20

ZJAZD Z UL. KUSOCIŃSKIEGO

PRZEKRÓJ POPRZECZNY ZJAZDU

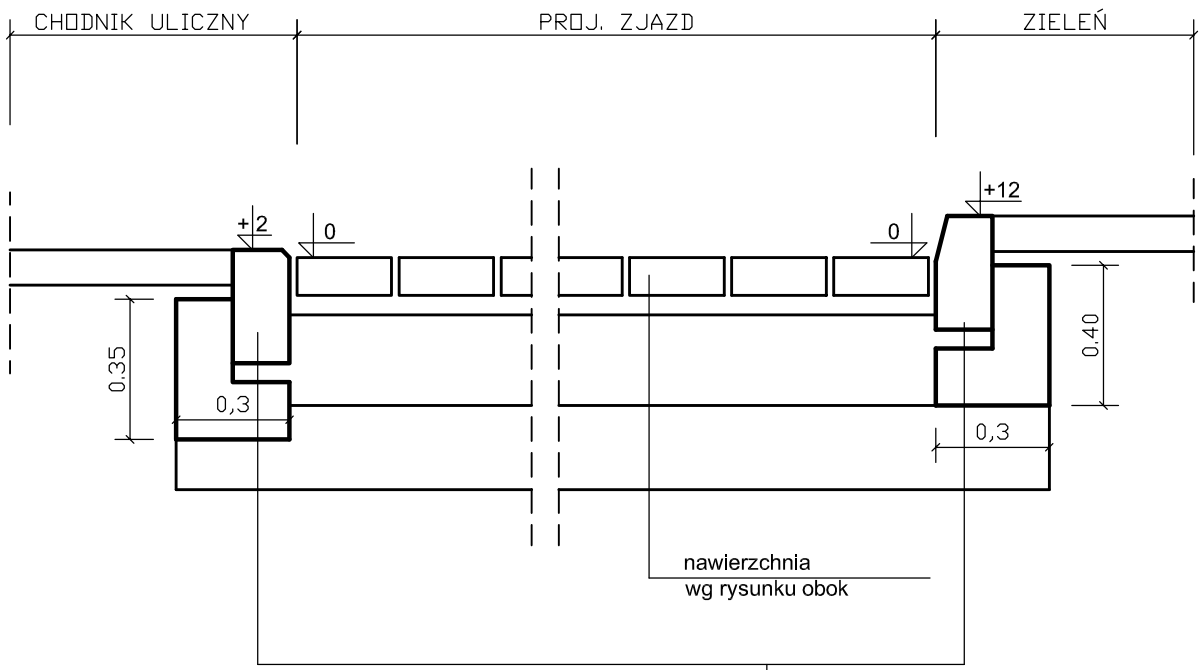

Krawężnik bet. 15x30x100 cm	
Podsypka cem.-piask. 1:4	3 cm
Ława bet. z oporem, B15	15 cm

PRZEKRÓJ PODŁUŻNY ZJAZDU

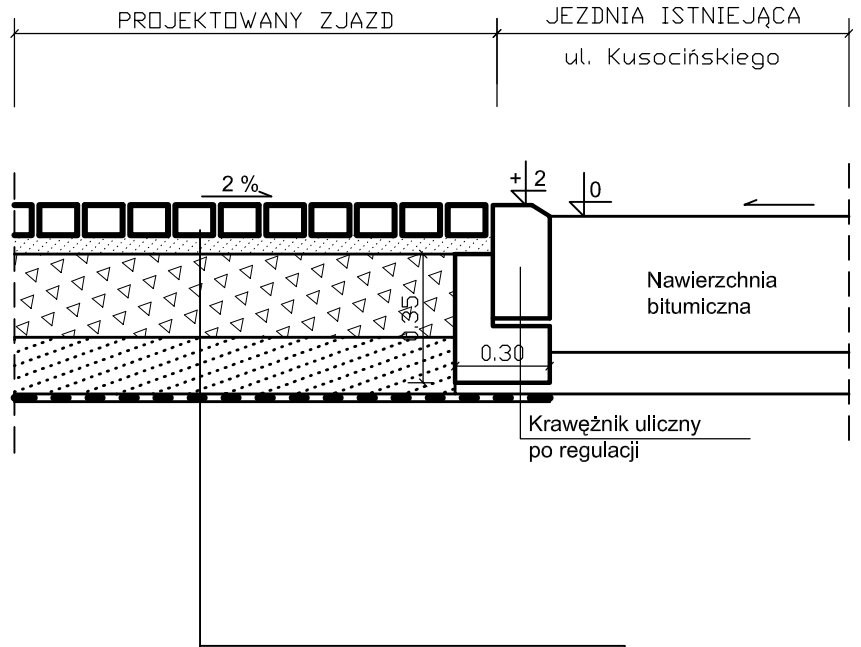

Kostka betonowa	8 cm
Miał kamienny 0/5	5 cm
Podbudowa - kruszywo łamane	20 cm
Pospółka	15 cm
Geowłóknina	

Tytuł rys. **PRZEKROJE KONSTRUKCYJNE**			
Obiekt **PRZEBUDOWA STADIONU MIEJSKIEGO**			JANUSZ BLACHOWSKI A R C H I T E K T 50-046 WROCLAW, UL. SĄDOWA 5/17
Adres **BRZEG, UL. SPORTOWA**			JB-A
Faza **PW**	Data **11.2007**	Nr umowy	
Projektant/Sprawdzajacy	Specjalność	Nr uprawnień	Podpis
Projektant: **mgr inż. Adam ZOGA**	**DROGI**	**175/88/UW**	Skala **1:20**
Asystent: **mgr inż. Mateusz ZOGA**	**DROGI**		Nr rys. **D6**
Sprawdzający: **mgr inż. Z. KOSINKIEWICZ**	**DROGI**	**WZDP-82/66**	