ELEMENT Es 3
1:10

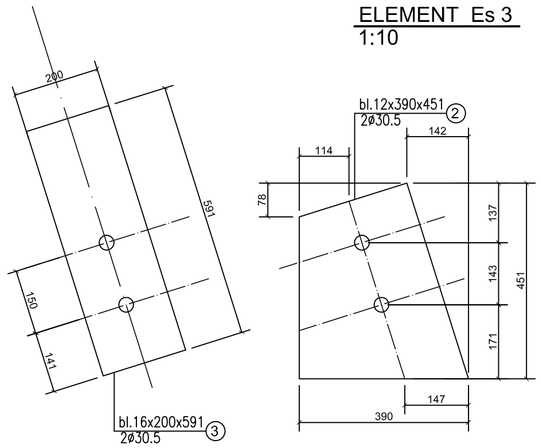

ELEMENT Es 4
1:10

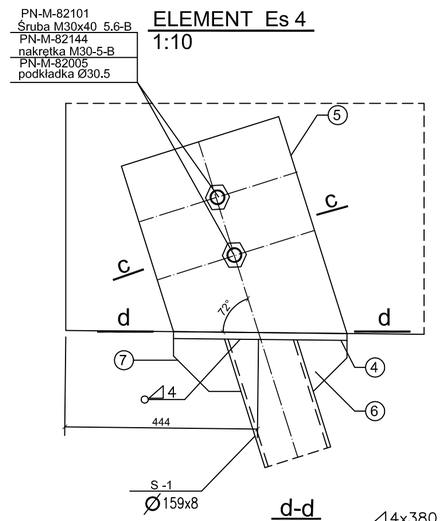

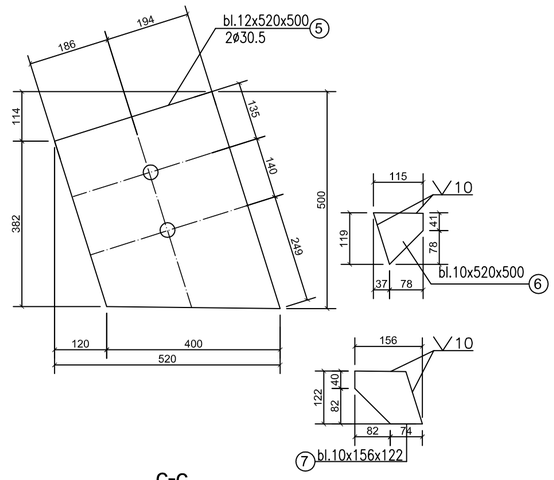

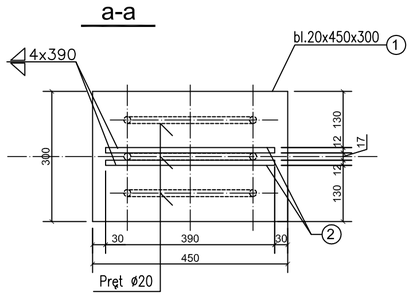

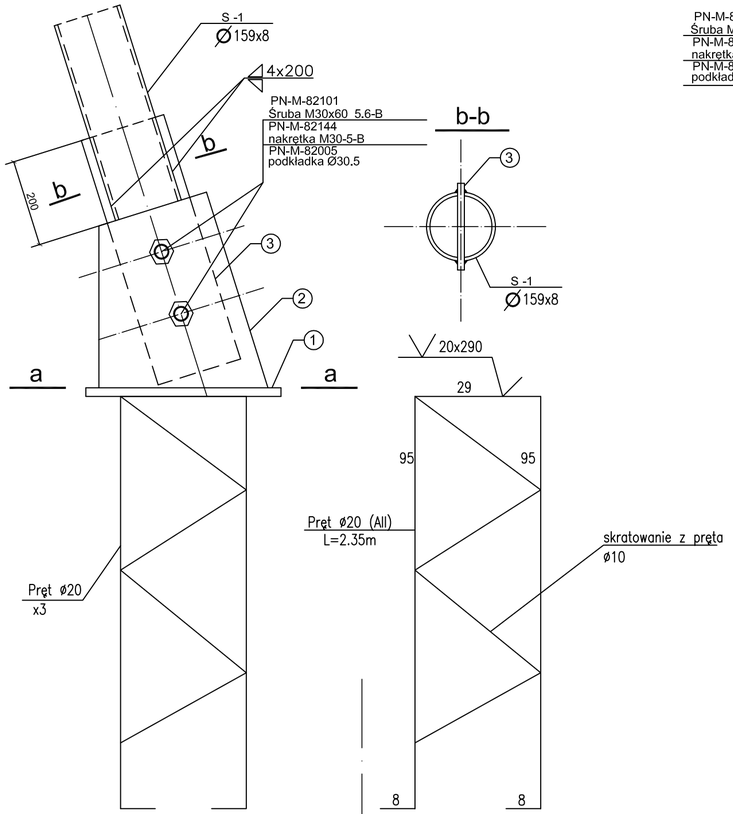

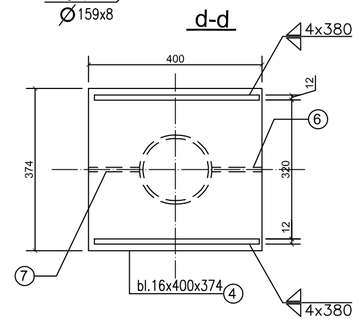

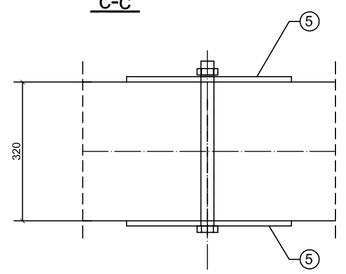

ELEMENT Es 5
1:10

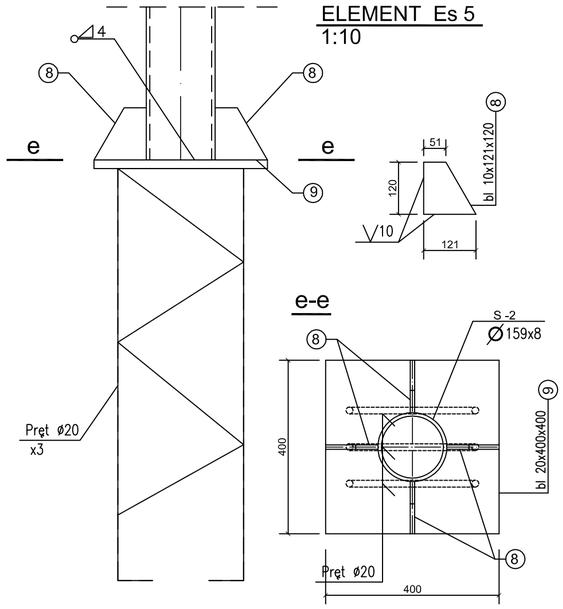

ELEMENT Es 6
1:10

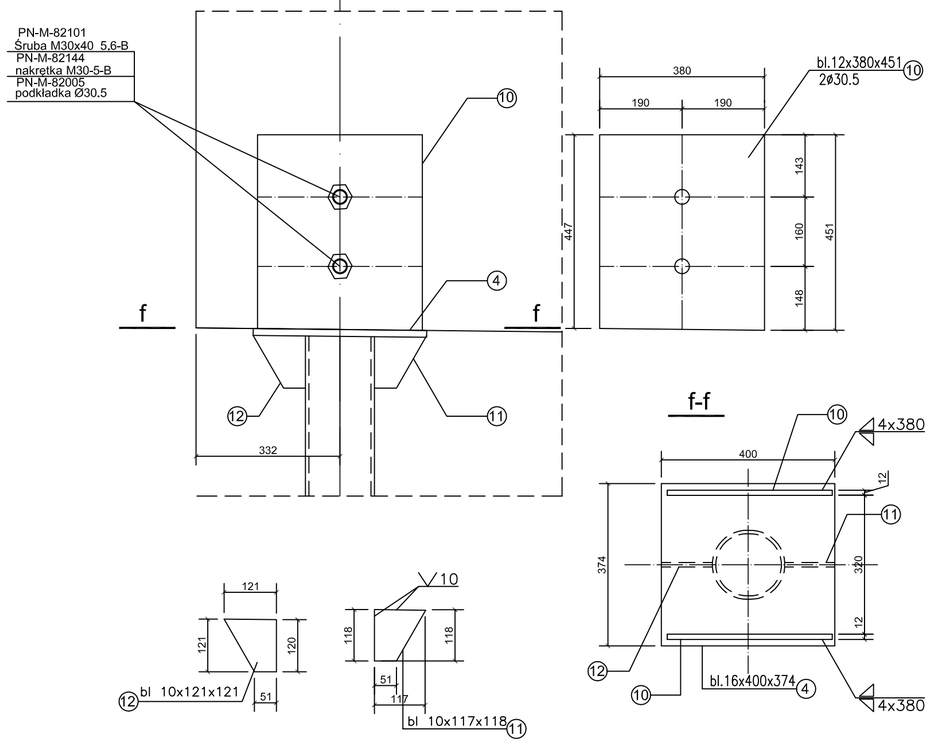

Wersja rysunku z dnia			
Tytuł rys. DETALE KONSTRUKCYJNE TRYBUN			
Obiekt PRZEBUDOWA BOISK SPORTOWYCH WRAZ Z OBIEKTAMI KUBATUROWYMI			JANUSZ BLACHOWSKI A R C H I T E K T 50-049 WROCŁAW, UL. SĄDOWA 5/17
Adres BRZEG, UL. SPORTOWA			JB-A
Faza PW	Data 08.2009	Nr umowy	
Projektant	Specjalność	Nr uprawnień	Podpis
mgr inż. Emilian KWIECIEŃ	konstrukcja	149/DOŚ/05	Skala 1:10
			Nr rys. K13/T