


PRZEKRÓJ 1-1 1:50

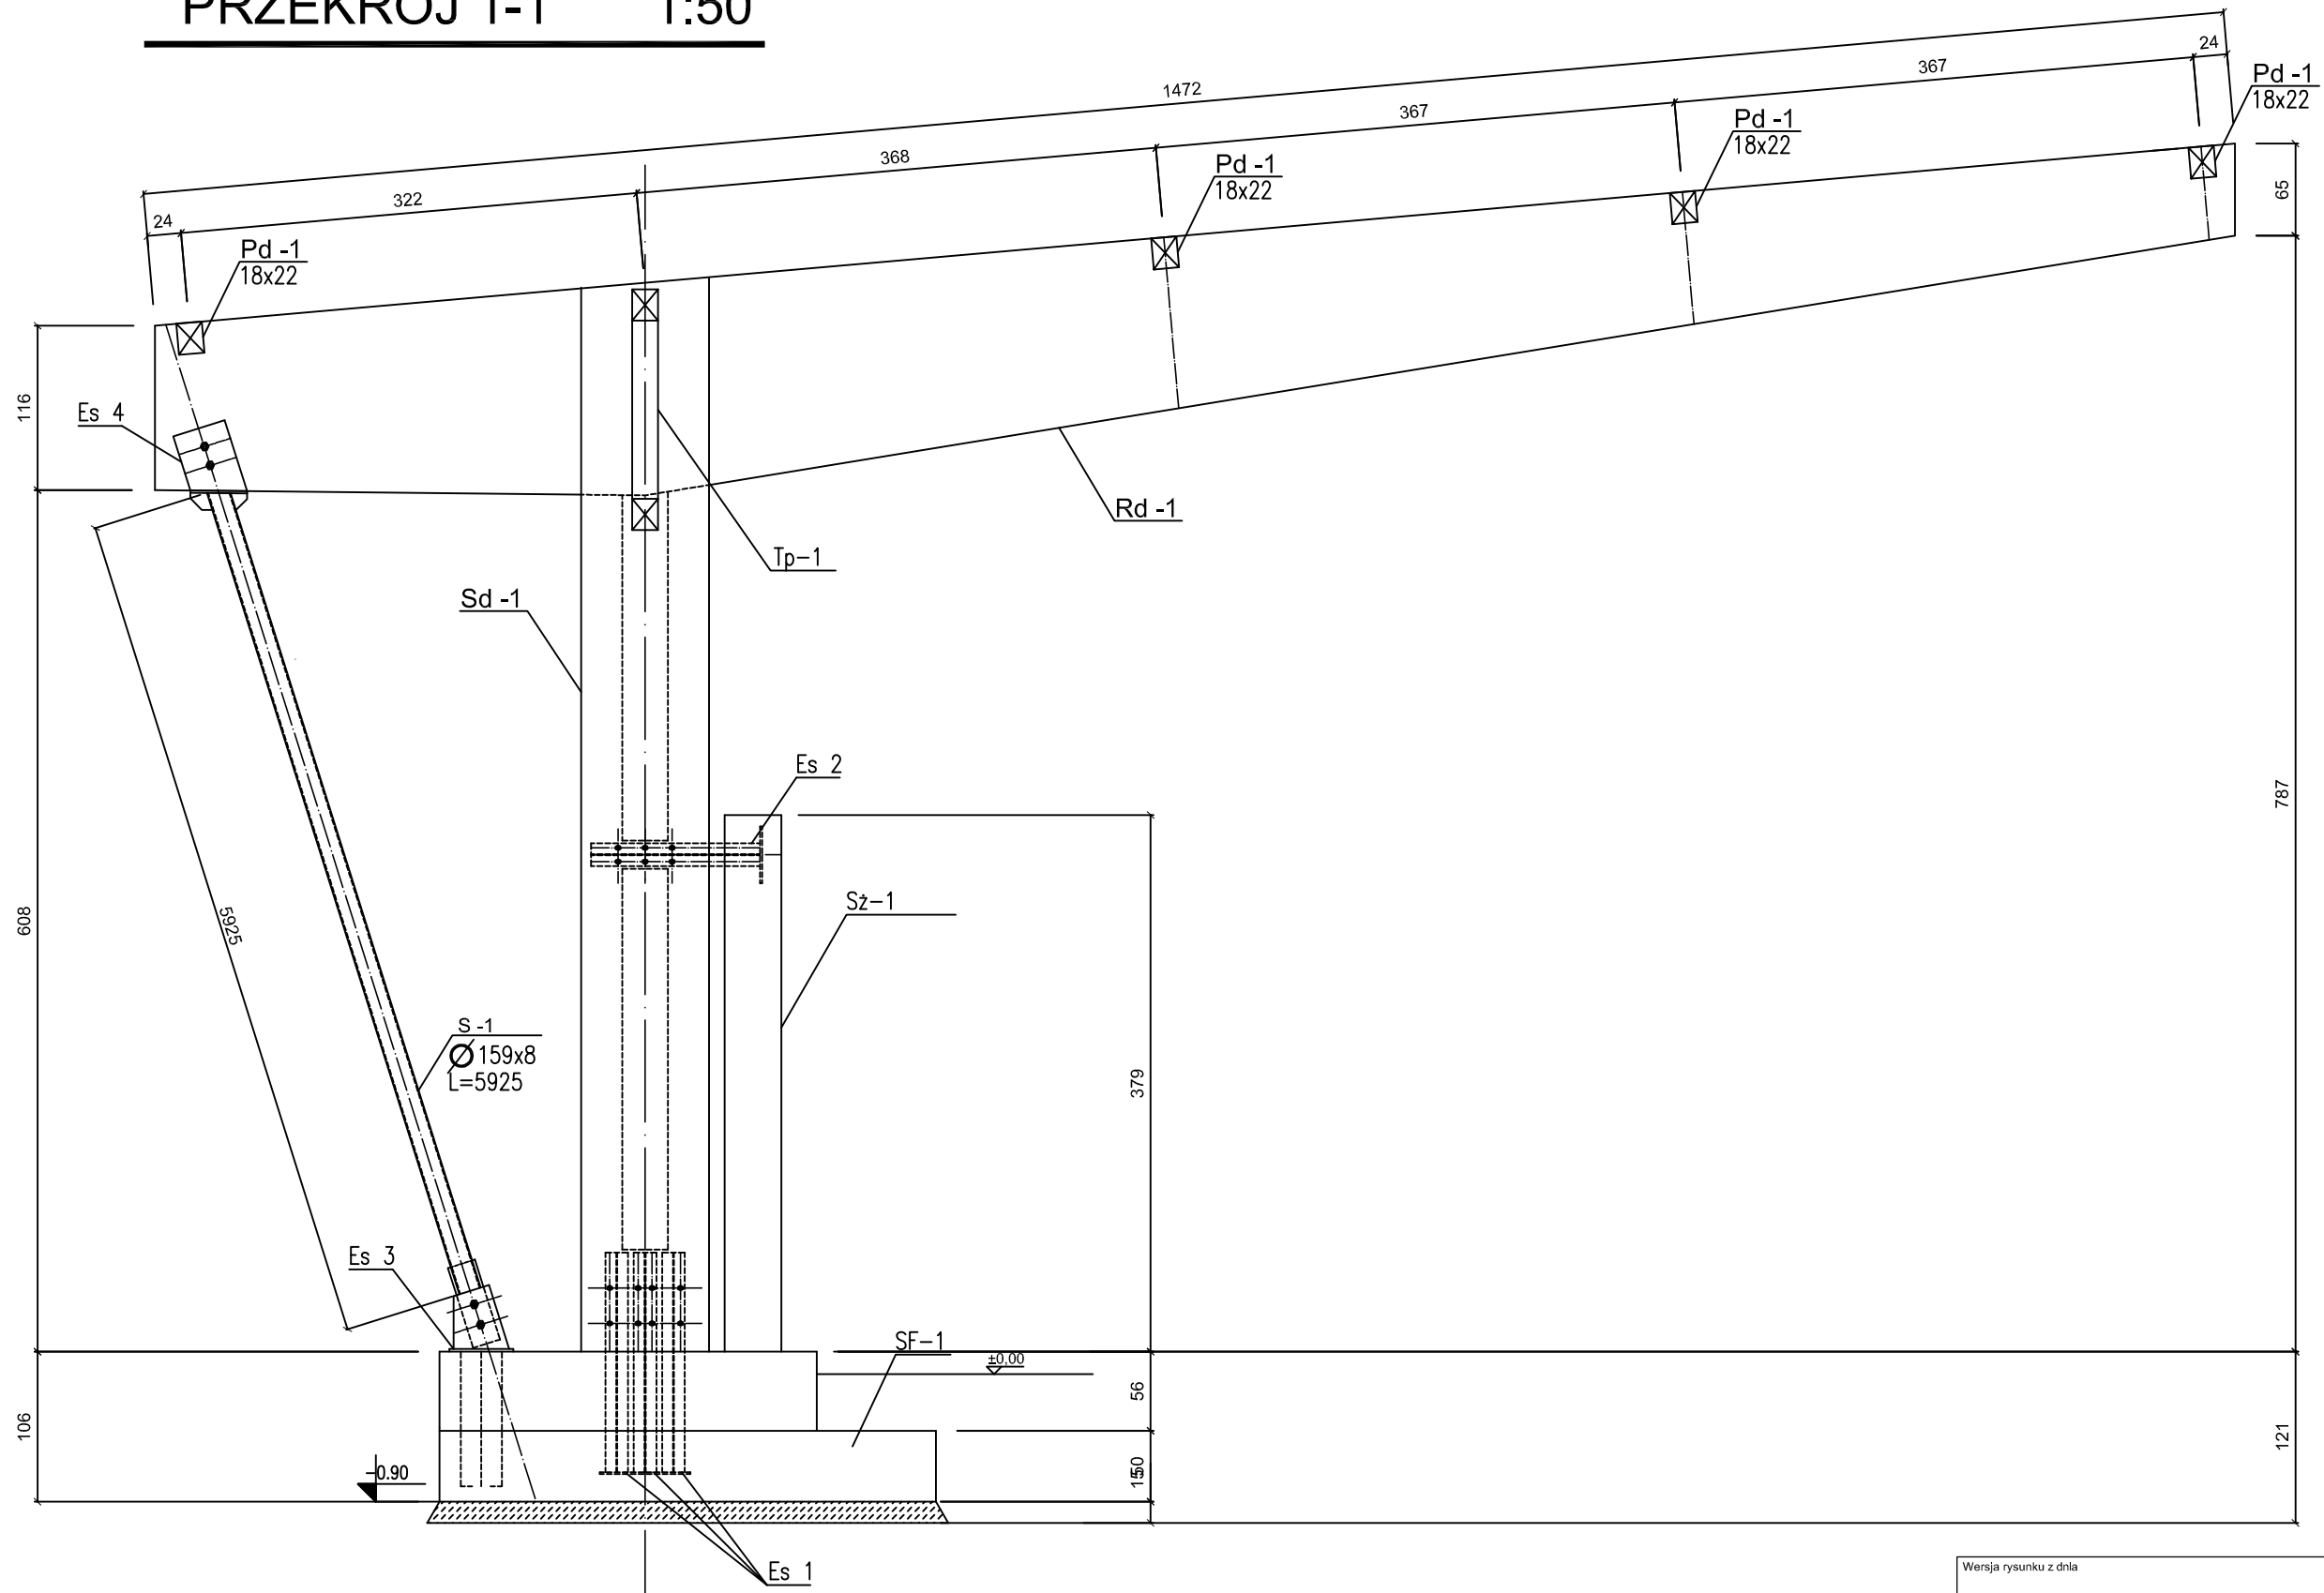

Wersja rysunku z dnia			
Tytuł rys. PRZEKRÓJ 1-1			
Obiekt PRZEBUDOWA BOISK SPORTOWYCH WRAZ Z OBIEKTAMI KUBATUROWYMI		JANUSZ BLACHOWSKI ARCHITEKT 50-046 WROCLAW, UL. SĄDOWA 5/17	
Adres BRZEG, UL. SPORTOWA			
Faza PW	Data 08.2009	Nr umowy	
Projektant	Specjalność	Nr uprawnień	Podpis
mgr inż. Emilian KWIECIEŃ	konstrukcja	149/DOŚ/05	
			Skala 1:50
			Nr rys. K8/T