ks.rob. 8596/69/2007 ks.zgl. 1852/2007	Województwo opolskie Powiat brzeski Gmina Miasto Brzeg Obr. : III POŁUDNIE dz. 8/1 , ark. m. 2 ul. Sportowa, Kusocińskiego sekcja : 463.412.1924;1942 463.412.2013
SKALA 1: 500	

MAPA DO CELÓW PROJEKTOWYCH

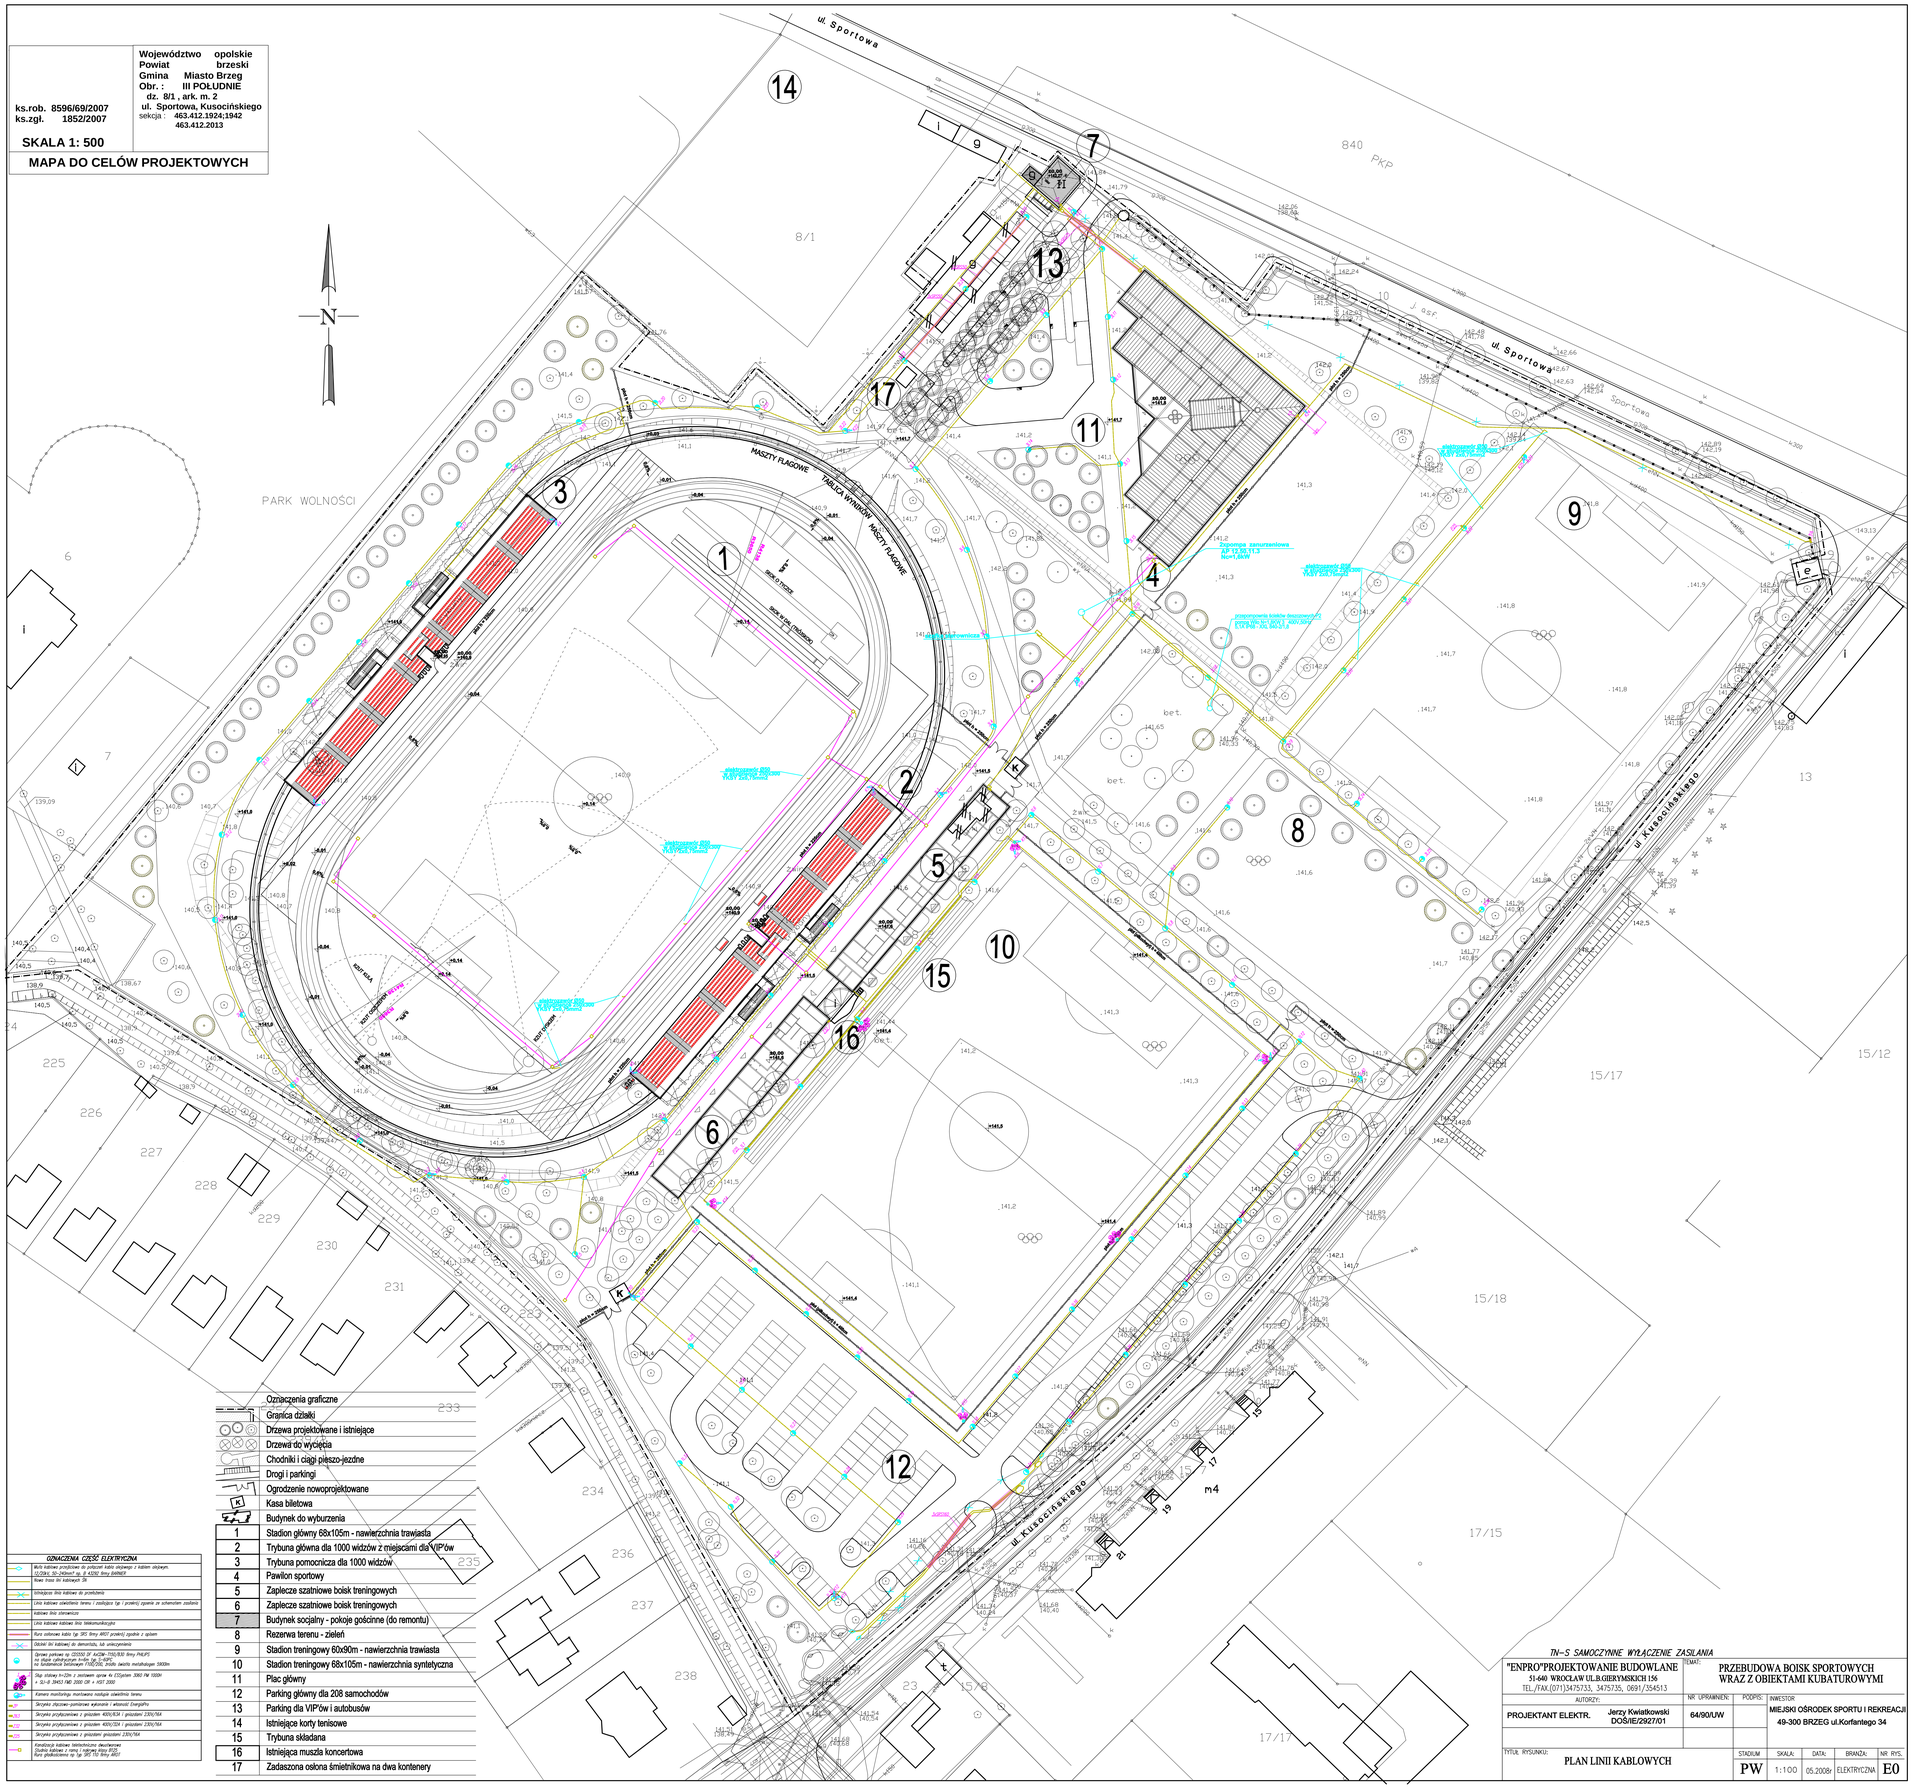

	Oznaczenia graficzne
	Granica działki
	Drzewa projektowane i istniejące
	Drzewa do wycięcia
	Chodniki i ciągi pieszo-jezdne
	Drogi i parkingi
	Ogrodzenie nowoprojektowane
K	Kasa biletowa
	Budynek do wyburzenia
1	Stadion główny 68x105m - nawierzchnia trawiasta
2	Trybuna główna dla 1000 widzów z miejscami dla VIP'ów
3	Trybuna pomocnicza dla 1000 widzów
4	Pawilon sportowy
5	Zaplecze szatniowe boisk treningowych
6	Zaplecze szatniowe boisk treningowych
7	Budynek socjalny - pokoje gościnne (do remontu)
8	Rezerwa terenu - zieleń
9	Stadion treningowy 60x90m - nawierzchnia trawiasta
10	Stadion treningowy 68x105m - nawierzchnia syntetyczna
11	Plac główny
12	Parking główny dla 208 samochodów
13	Parking dla VIP'ów i autobusów
14	Istniejące korty tenisowe
15	Trybuna składana
16	Istniejąca muszla koncertowa
17	Zadaszona osłona śmietnikowa na dwa kontenery

OZNACZENIA CZĘŚCI ELEKTRYCZNEJ

- Linia kablowa zasilająca na podszynie kabla ułożonego z kablem złączonym. YJ(ZN)y 3(1×240)mm² sg. ø 42(W) firmy ZetWKP. Nowe trasa linii kablowych 3N
- Istniejąca linia kablowa do przebicia
- Linia kablowa oświetlenia terenu i zasilająca (ze i przekroj zgodnie ze schematem zasilania
- Kablowa linia sterownicza
- Linia kablowa kablowa linia telekomunikacyjna
- Rura osłonowa kabla (gr. SRS firmy AROT) przekroj zgodnie z opisem
- Słupki linii kablowej do demontażu, lub uniezywienia
- Oprawa parkowa typ OZOSO 37 1xCDM-T/70(E)/830 firmy PHILIPS na słupie cylindrycznym h=6m typ S-6/P/C na fundamencie prefabrykowanym FT/SO/700, średnia świetlna metalohalogen 5800lm
- Słup stalowy h=22m z zestawem oprawy 4x ESSystem 3060 PM 1000H h=32+0.3M/43 NM 3000 OR z WOT 2000
- Kamera monitoringu montowana nadsłup oświetlenia terenu
- Skrzynka złączowo-pomiarowa wykonana z wytycznej Energetyka
- Skrzynka przyłączowej z gniazdem 400V/63A i gniazdami 230V/16A
- Skrzynka przyłączowej z gniazdem 400V/32A i gniazdami 230V/16A
- Skrzynka przyłączowej z gniazdami gniazdami 230V/16A
- Kanalizacja kablowa telefoniczno-dwuotworowa Studnia kablowa z ramą i nakrywą żeliwną (SK) Rura grubościenna np. typ SRS TG firmy ARO1

TN–S SAMOCZYNNIE WYŁĄCZENIE ZASILANIA

"ENPRO"PROJEKTOWANIE BUDOWLANE 51-640 WROCŁAW UL.B.GIERYMSKICH 156 TEL./FAX.(071)3475733, 3475735, 0691/354513		TEMAT:	PRZEBUDOWA BOISK SPORTOWYCH WRAZ Z OBIEKTAMI KUBATUROWYMI
AUTORZY:	NR UPRAWNIEŃ:	PODPIS:	INWESTOR
PROJEKTANT ELEKTR. Jerzy Kwiatkowski	64/90/UW		MIEJSKI OŚRODEK SPORTU I REKREACJI 49-300 BRZEG ul.Korfantego 34

TYTUŁ RYSUNKU:	STADIUM	SKALA:	DATA:	BRANŻA:	NR RYS.
PLAN LINII KABLOWYCH	PW	1:100	05.2008r	ELEKTRYCZNA	E0