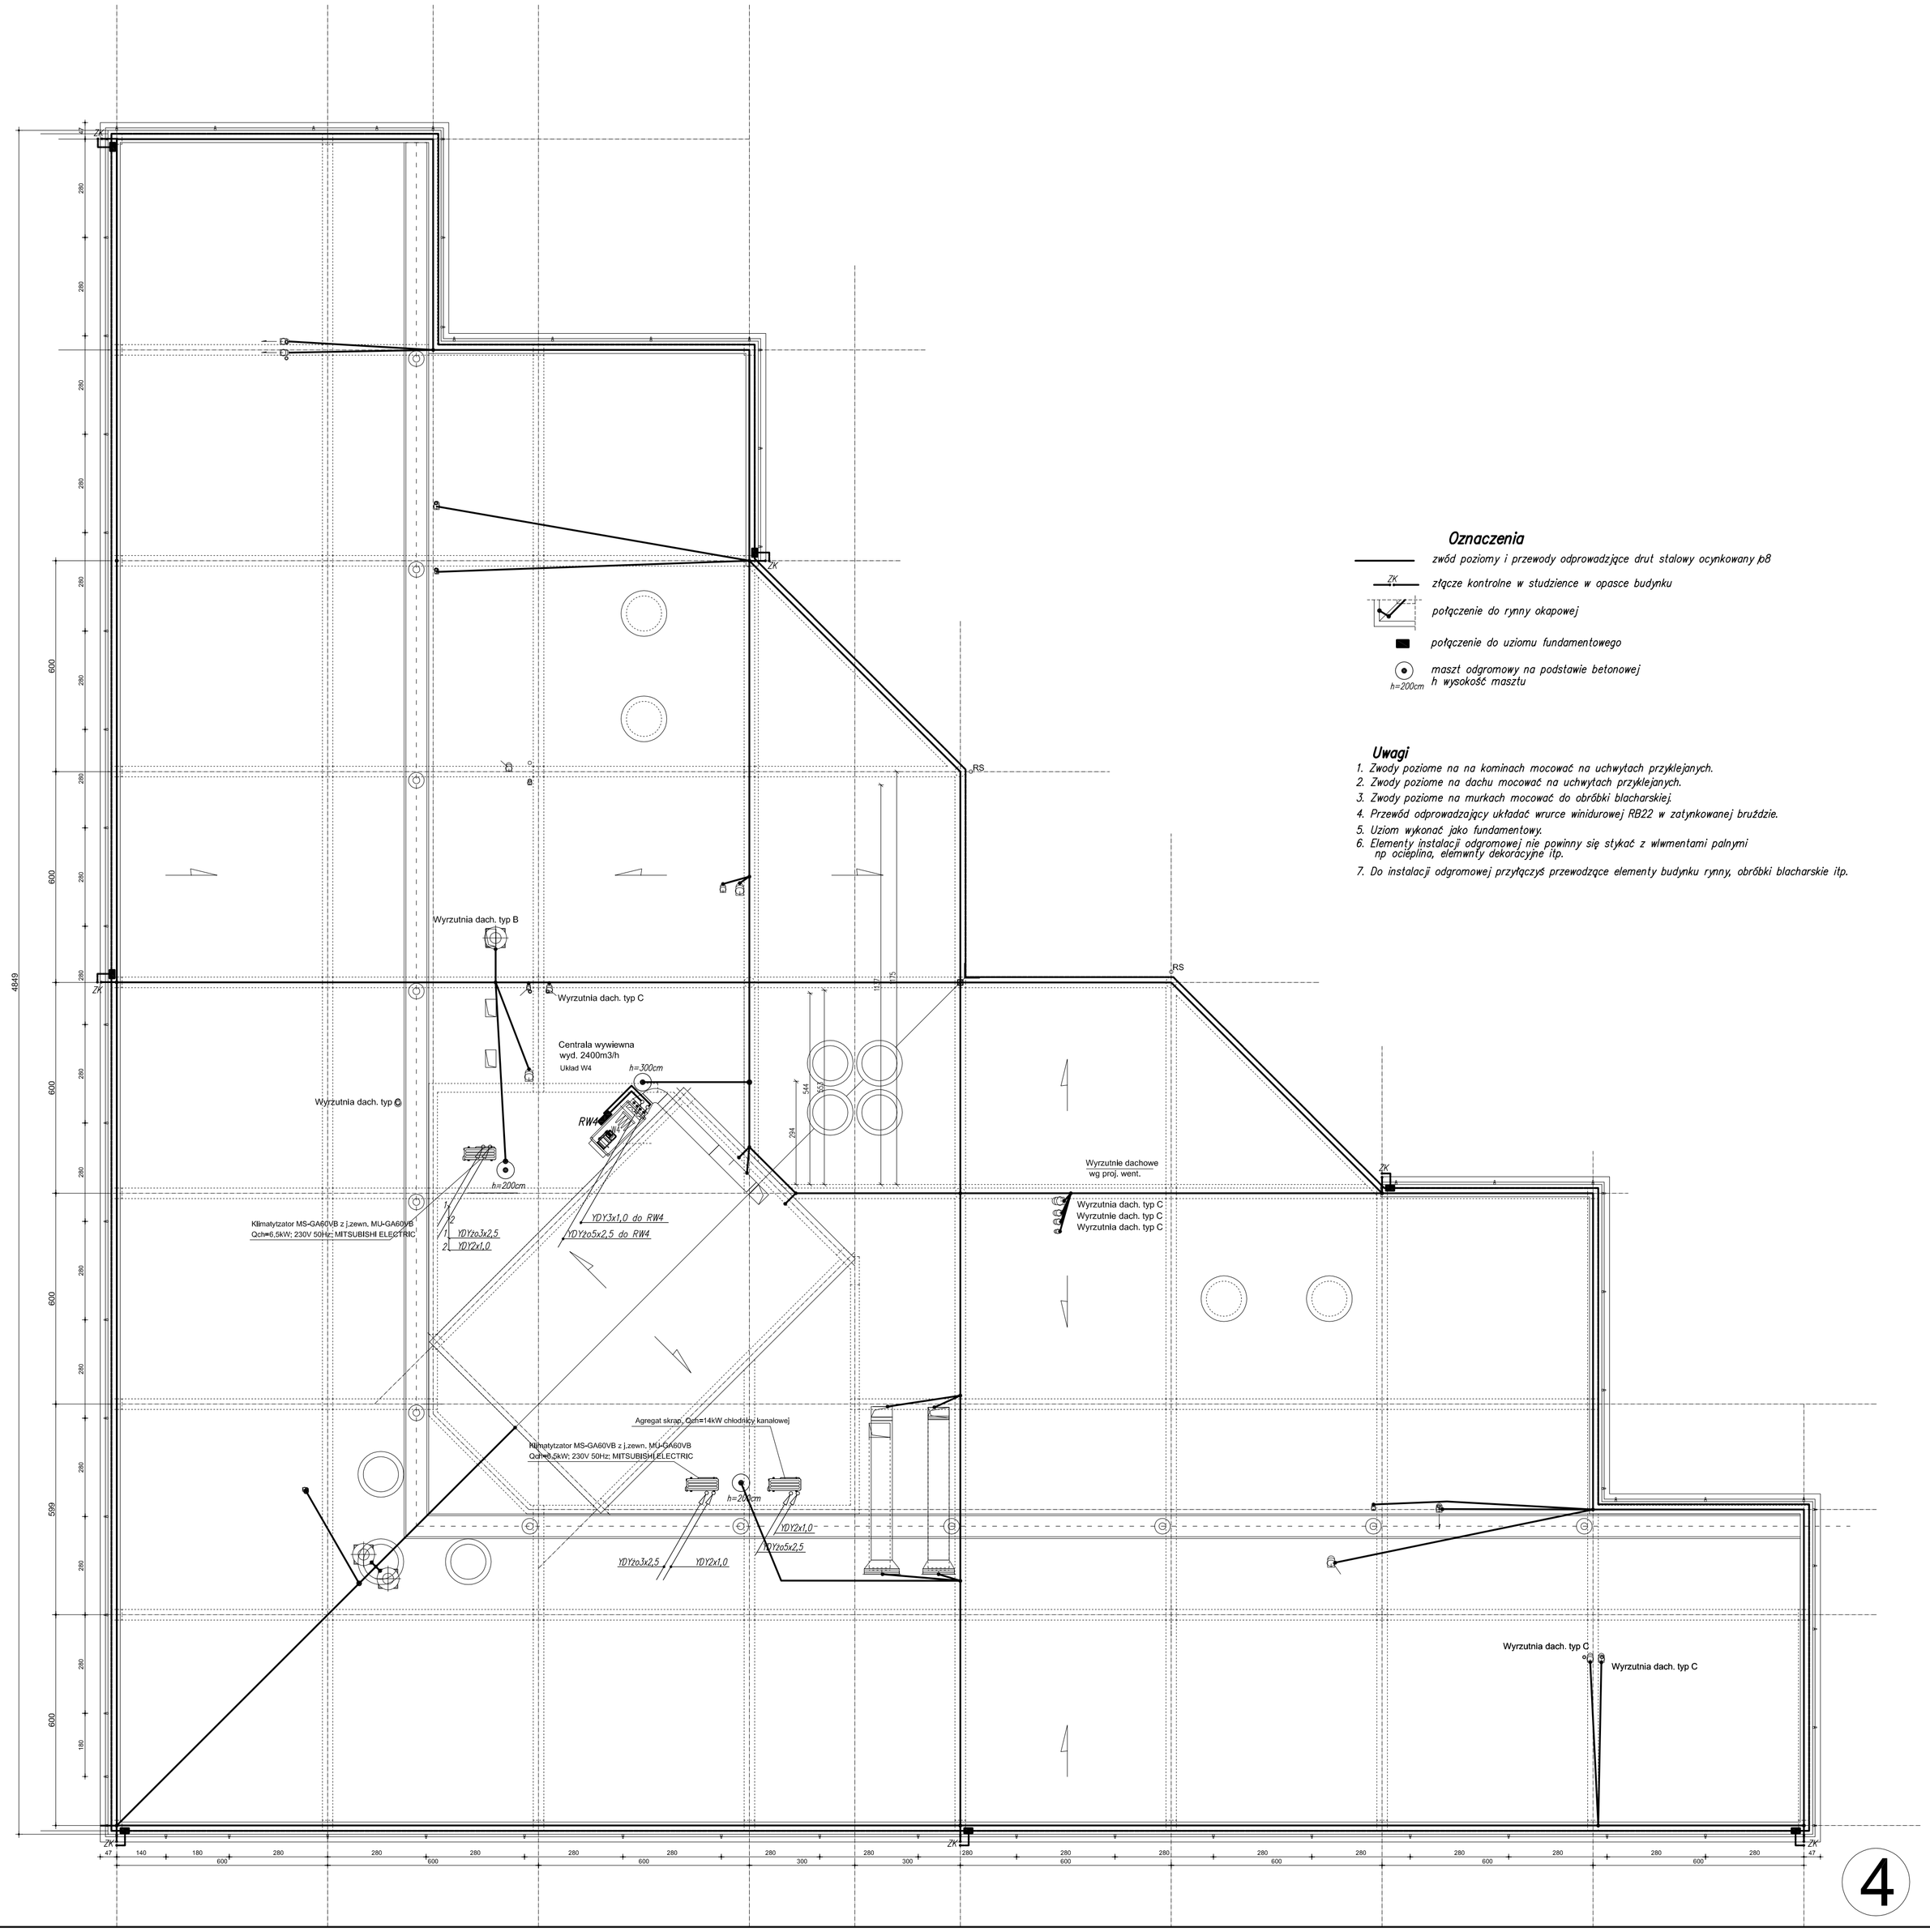

Oznaczenia

- zwód poziomy i przewody odprowadzające drut stalowy ocynkowany ⌀8
- ZK — złącze kontrolne w studzience w opasce budynku
- połączenie do rynny okapowej
- połączenie do uziomu fundamentowego
- h=200cm — maszt odgromowy na podstawie betonowej h wysokość masztu

Uwagi

1. Zwody poziome na na kominach mocować na uchwytach przyklejanych.
2. Zwody poziome na dachu mocować na uchwytach przyklejanych.
3. Zwody poziome na murkach mocować do obróbki blacharskiej.
4. Przewód odprowadzający układać wrurce winidurowej RB22 w zatynkowanej bruździe.
5. Uziom wykonać jako fundamentowy.
6. Elementy instalacji odgromowej nie powinny się stykać z wlwmentami palnymi np ocieplina, elemwnty dekoracyjne itp.
7. Do instalacji odgromowej przyłączyś przewodzące elementy budynku rynny, obróbki blacharskie itp.

TN-S SAMOCZYNNE WYŁĄCZENIE ZASILANIA

"ENPRO"PROJEKTOWANIE BUDOWLANE 51-640 WROCŁAW UL.B.GIERYMSKICH 156 TEL./FAX.(071)3475733, 3475735, 0691/354513		TEMAT: PRZEBUDOWA BOISK SPORTOWYCH WRAZ Z OBIEKTAMI KUBATUROWYMI	
AUTORZY:	NR UPRAWNIEŃ:	PODPIS:	INWESTOR
PROJEKTANT ELEKTR. Jerzy Kwiatkowski DOŚ/IE/2927/01	64/90/UW		MIEJSKI OŚRODEK SPORTU I REKREACJI 49-300 BRZEG ul.Korfantego 34
TYTUŁ RYSUNKU: BUDYNEK KLUBOWY - INSTALACJA ODGROMOWA	STADIUM: PW	SKALA: 1:100	DATA: 05.2008r. BRANŻA: ELEKTRYCZNA NR RYS. E3