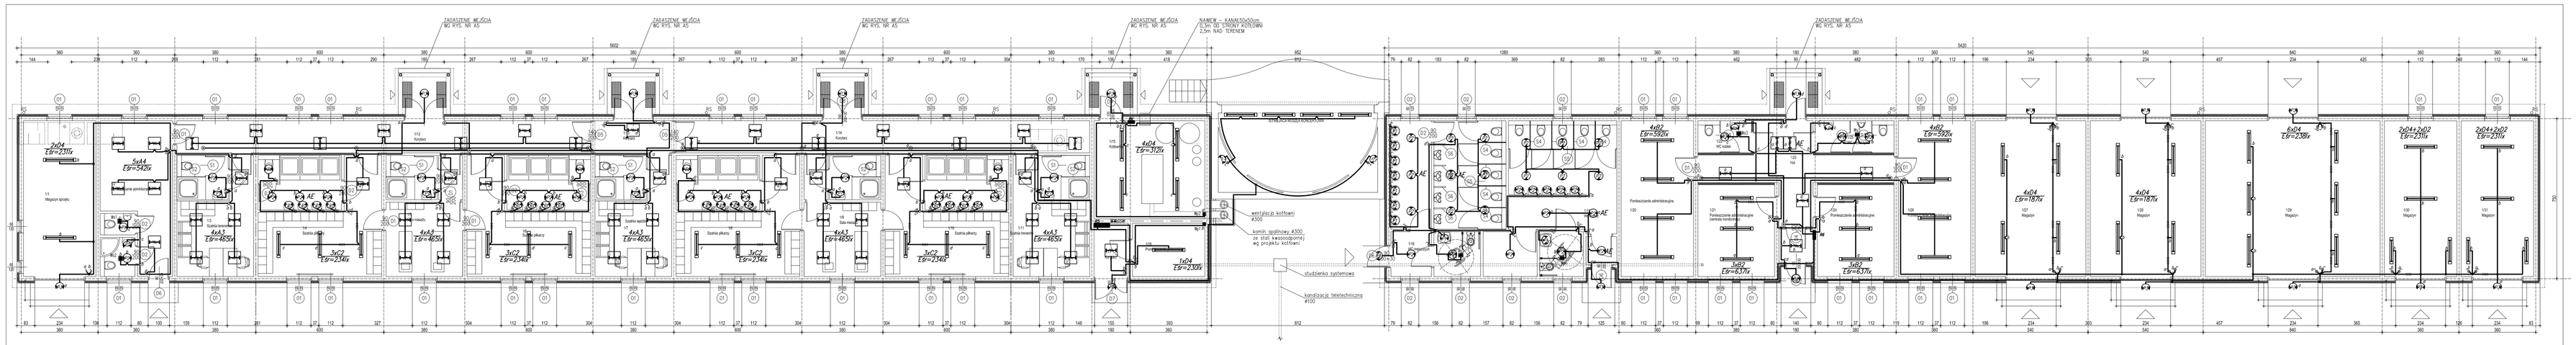

RZUT PRZYZIEMIA

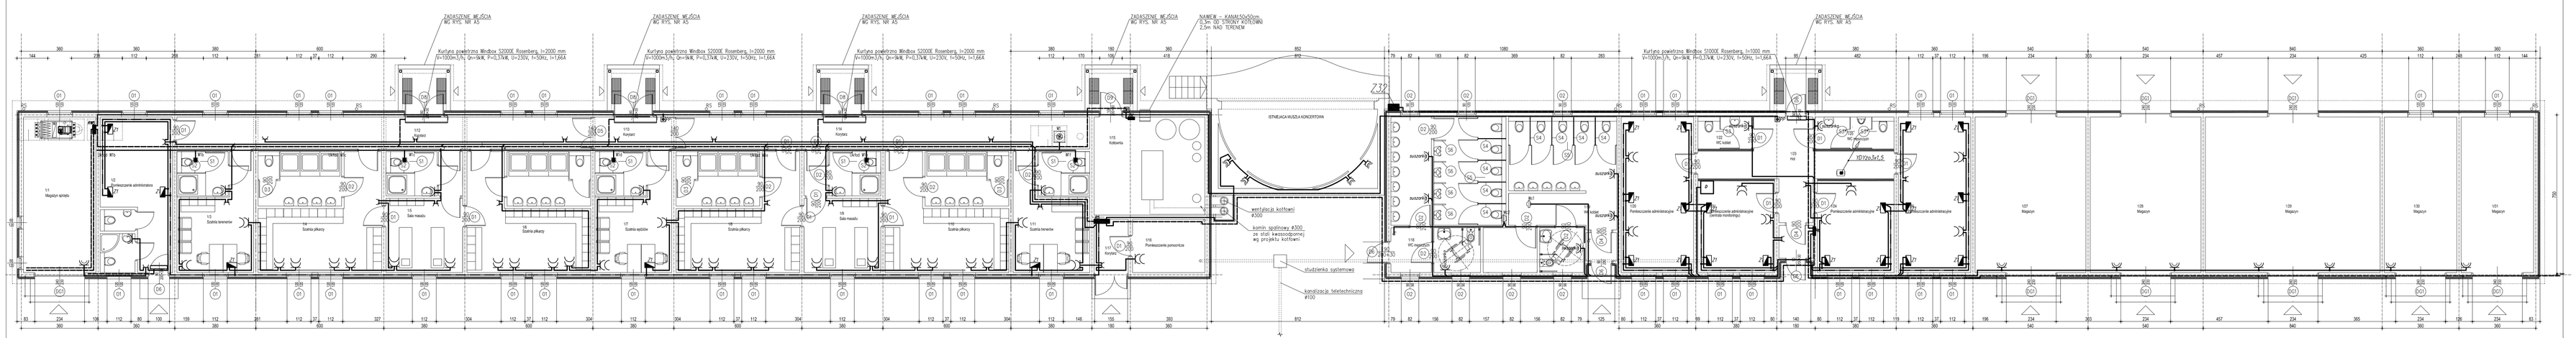

RZUT PRZYZIEMIA

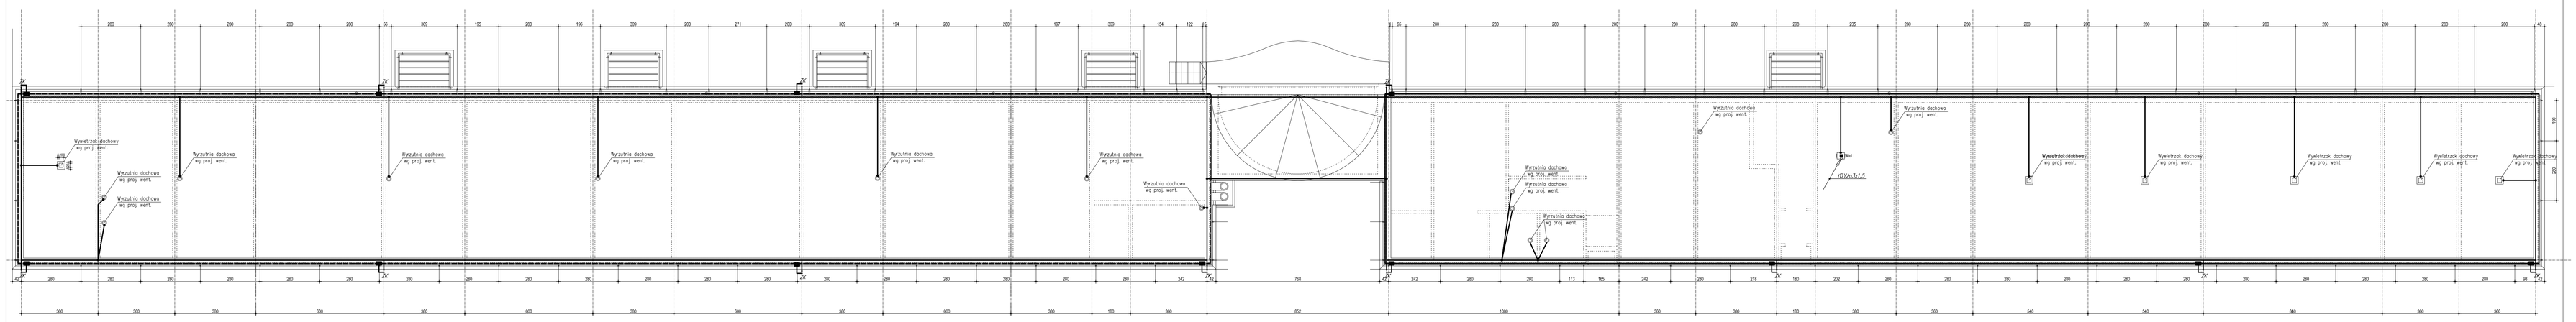

RZUT DACHU

RZUT DACHU

Oznaczenia

- zwód poziomy i przewody odprowadzające drut stalowy ocynkowany ø8
- IV złącze kontrolne w studzience w opasce budynku
- połączenie do rynny okapowej
- połączenie do uziomu fundamentowego
- n=200cm maszt odgromowy na podstawie betonowej o wysokość masztu

Uwagi

1. Zwody poziome na na kominach mocować na uchytach przykleijnych.
2. Zwody poziome na dachu mocować na uchwytach przykleijnych.
3. Zwody poziome na murkach mocować do obróbki blacharskiej.
4. Przewód odprowadzający układać wrurce winidurowej RB22 w zatynkowanej bruzdzie.
5. Uziom wykonać jako fundamentowy.
6. Elementy instalacji odgromowej nie powinny się stykać z elementami palnymi np ocieplina, elementy dekoracyjne itp.
7. Do instalacji odgromowej przyłączyć przewodzące elementy budynku rynny, obróbki blacharskie itp.

5 6

TN-S SAMOCZYNNE WYŁĄCZENIE ZASILANIA

"ENPRO"PROJEKTOWANIE BUDOWLANE 51-640 WROCŁAW UL.B.GIERYMSKICH 156 TEL. /FAX (071)347573,33, 3475735, 0691/554053		TEMAT:	PRZEBUDOWA BOISK SPORTOWYCH WRAZ Z OBIEKTAMI KUBATUROWYMI
AUTORZY:	NR UPRAWNIEŃ:	PODPIS:	INWESTOR
PROJEKTANT ELEKTR. Jerzy Kwiatkowski DOŚ/IE/2927/01	64/90/UW		MIEJSKI OŚRODEK SPORTU I REKREACJI 49-300 BRZEG ul.Korfantego 34

TYTUŁ RYSUNKU	STADIUM	SKALA:	DATA:	BRANŻA:	NR RYS.
BUDYNEK ZAPLECZA - INSTALACJA ŚWIATŁA, SIŁY, GNIAZD WTYCZKOWYCH I ODGROMOWA	PW	1:100	05.2008r	ELEKTRYCZNA	E4