
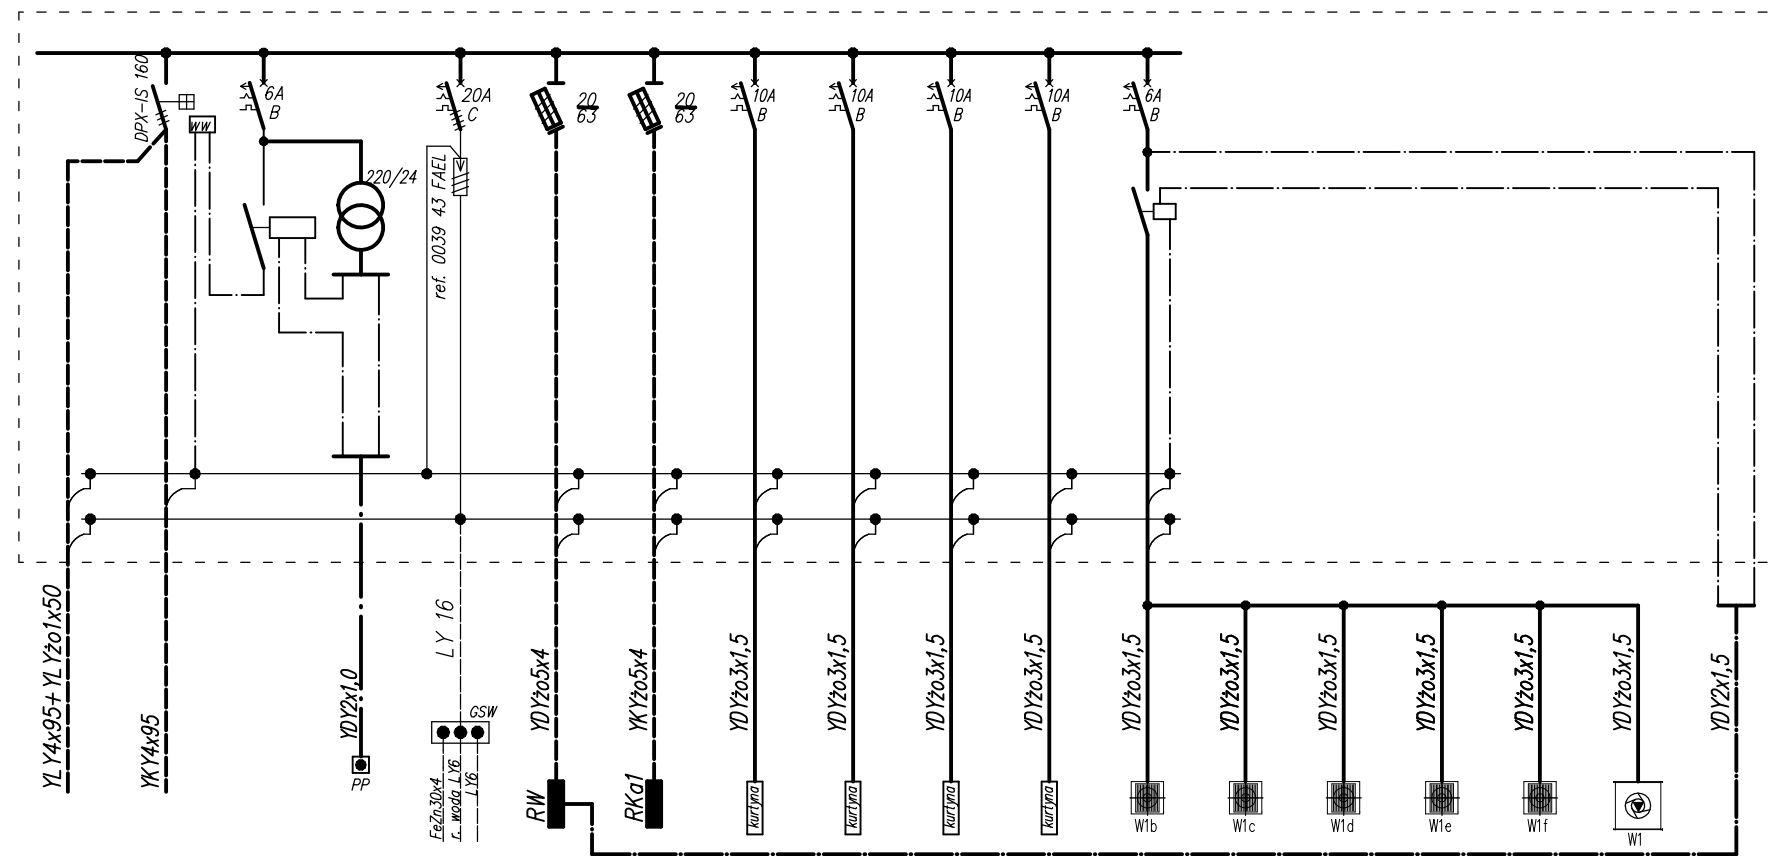


Rozdzielnica RW5

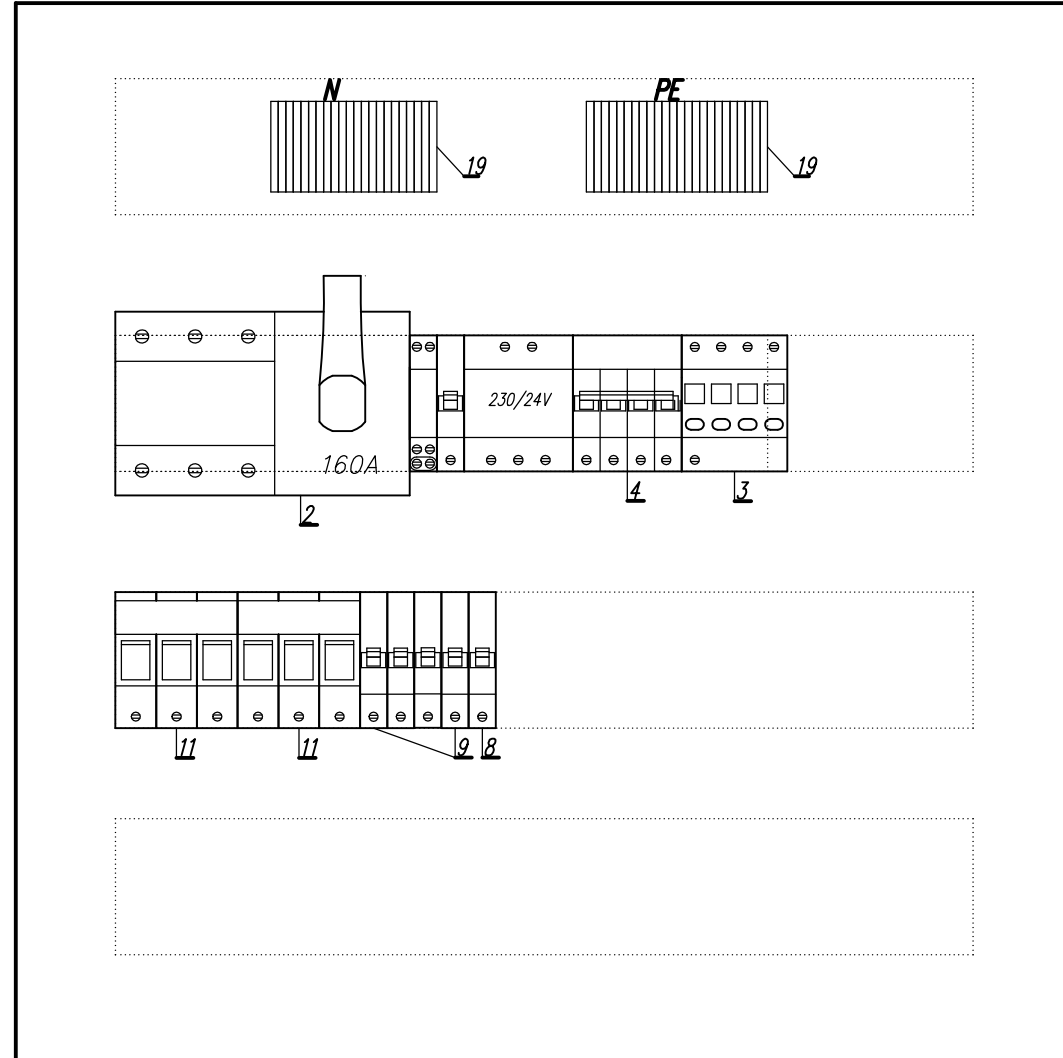

1	2	3	4	5	6	7	8	9	10	11	12	13	14	14			
--	--	--	--	--	2,5	2,0	0,37	0,74	0,74	0,74	0,01	0,01	0,01	0,01	0,01	0,5	0,5
							1/2	1/12	1/13	1/14	1/	1/	1/	1/	1/	1/	1/
zasilanie R5	zasilanie od ZK		wyłącznik pożarowy	szyna wyrównawcza	rozdzielnica wentylacji	kasa	kurtyna powietrzna	kurtyna powietrzna	kurtyna powietrzna	kurtyna powietrzna	wentylator wyciągowy	wentylator wyciągowy	wentylator wyciągowy	wentylator wyciągowy	wentylator wyciągowy	wentylator wyciągowy	wentylator wyciągowy

**BILANS MOCY RW5 zaplecze boisk 5**

L.p.	Rodzaj odbioru	Pi	kj	Ps
		kW	--	kW
1	Wentylacja	6,2	0,80	5,0
2	rozdzielnica RKA1	3,1	1,00	3,1
3	rozdzielnica R5	101,7	1,00	101,7
Razem		111,0	--	109,7

Lp	Symbol	Nr ref.	Nazwa, dane techniczne	Typ	Producent	Szt
11		43033	Rozłącznik izolacyjny z bezpiecznikiem 3p, 63A	STV D02	ETI-POLAM	2
10		0040 49	Stycznik 20A, 2z, Uc=230V~	SM 320 230-2z	LEGRAND	2
9		6055 08	Wyłącznik nadprądowy 1-bieg, 10A, charakterystyka B, 6kA	S 301 B-10	LEGRAND	4
8		6055 06	Wyłącznik nadprądowy 1-bieg, 6A, charakterystyka B, 6kA	S 301 B-6	LEGRAND	1
7		0040 33	Stycznik 16A, 1z+1r, Uc=24V~	SM 316 24-zr	LEGRAND	3
6		0037 00	Transformator bezpieczeństwa 230/24V 25VA		LEGRAND	3
5		0261 67	Wyzwalacz napięciowy wzrostowy 230V	do DPX-IS	LEGRAND	4
4		6056 71	Wyłącznik nadprądowy 4-bieg, 20A, charakterystyka C, 6kA	S 304 C-20	LEGRAND	1
3		0039 38	Ochronnik przeciwprzepięciowy 4-bieg, 230/400V, Up=1,2kV, Imax=15kA		LEGRAND	1
2		0266 32	Rozłącznik izolacyjny zwidoczną przerwą 3p, 160A, sterowanie frontowe, do wyzwalaczy	DPX-IS	LEGRAND	1
1			Obudowa ścienna IP32 głębokość 150 4x36 moduły	RM04-36-15	ETI POLAM	1

**TN-S SAMOCZYNNY WYŁĄCZENIE ZASILANIA**

<b>"ENPRO"PROJEKTOWANIE BUDOWLANE</b> 51-640 WROCLAW UL.B.GIERYSKICH 156 TEL./FAX.(071)3475733, 3475735, 0691/354513		TEMAT: <b>PRZEBUDOWA BOISK SPORTOWYCH WRAZ Z OBIEKTAMI KUBATUROWYMI</b>			
AUTORZY:		NR UPRAWNIEN:	PODPIS:	INWESTOR	
<b>PROJEKTANT ELEKTR. Jerzy Kwiatkowski DOŚ/IE/2927/01</b>		<b>64/90/UW</b>		<b>MIEJSKI OŚRODEK SPORTU I REKREACJI 49-300 BRZEG ul.Korfantego 34</b>	
TYTUŁ RYSUNKU: <b>BUDYNEK ZAPLECZA - ROZDZIELNICA RW5</b>		STADIUM	SKALA:	DATA:	BRANŻA: NR RYS.
		<b>PW</b>	1: 5	05.2008r	ELEKTRYCZNA <b>E17</b>