
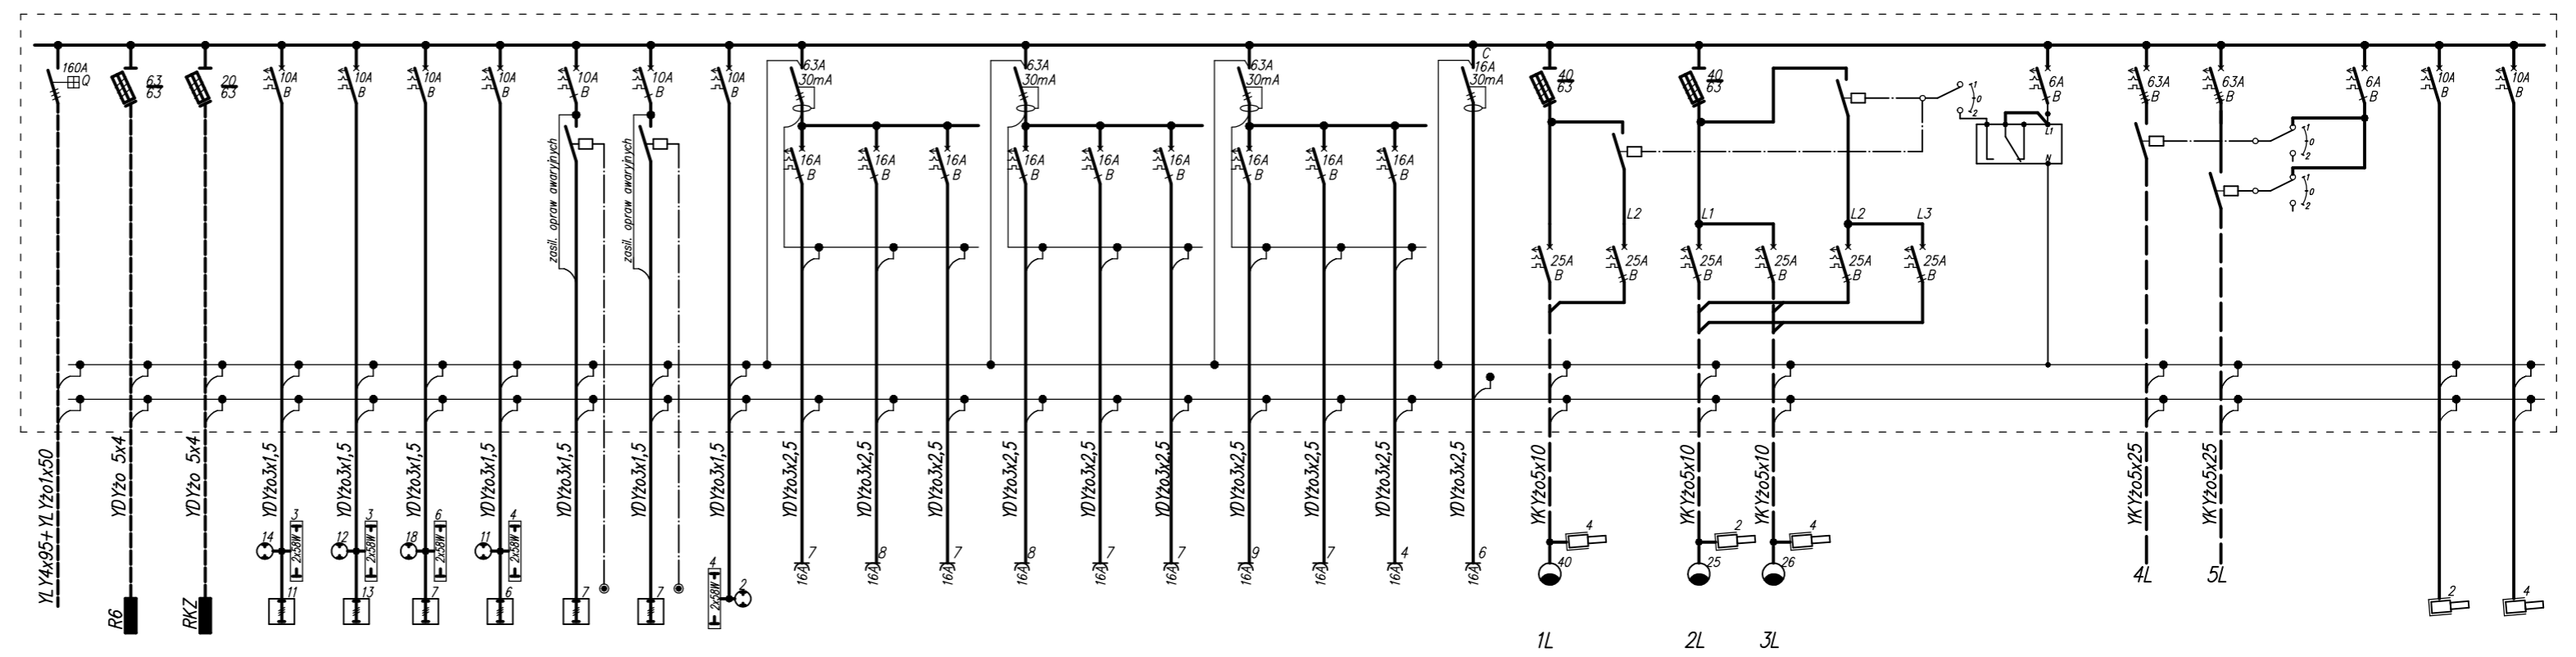


Rozdzielnica R5

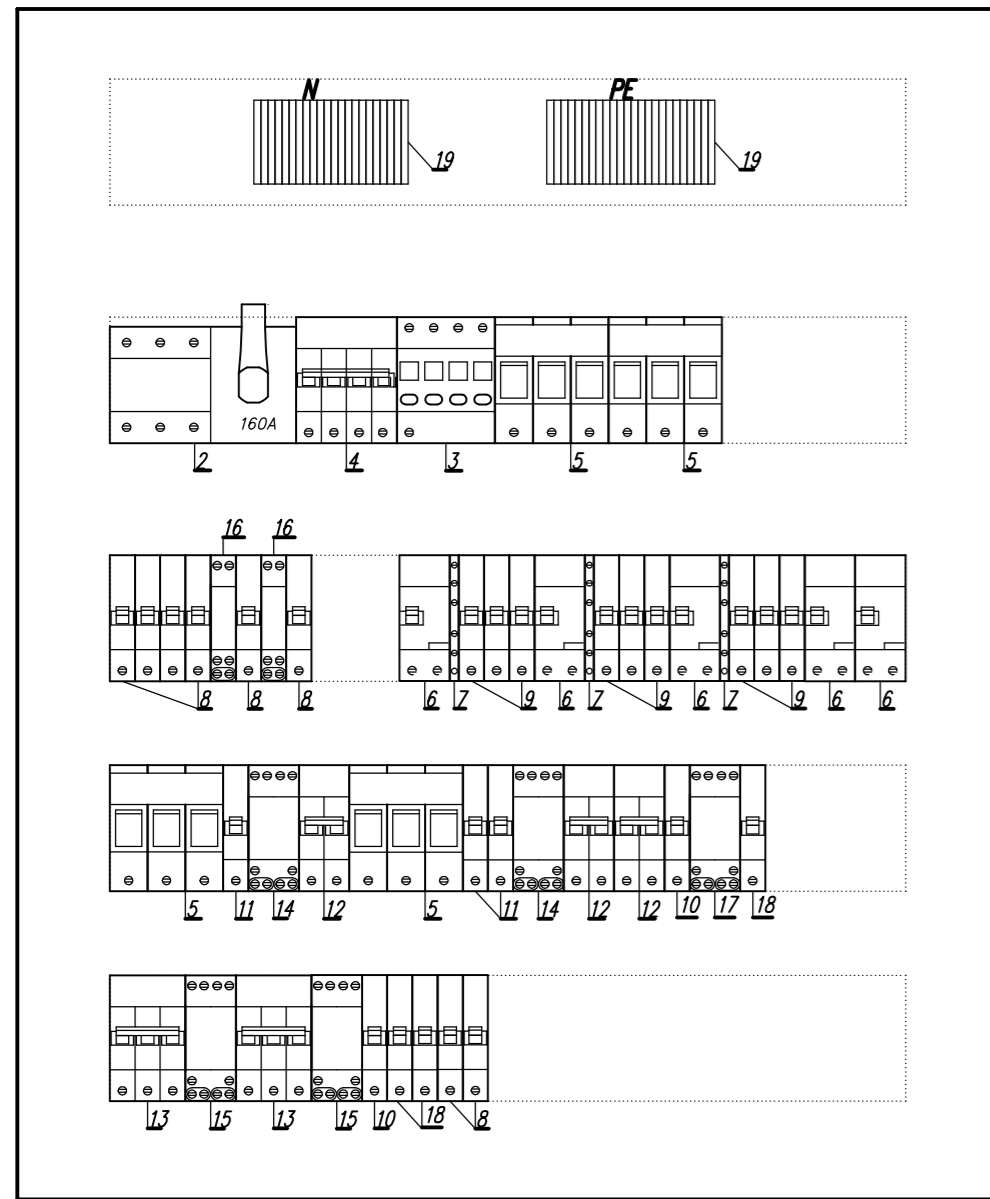

1	2	3	4	5	6	7	8	9	10	11	12	13	14	15	16	17	18	19	20	21	22	23	24	25	26	27	28	29	30	31	32	33	34
--	28,4	1,9	1,5	1,3	1,7	1,2	0,4	0,4	0,6	1,4	1,6	1,4	1,6	1,4	1,4	1,8	1,4	0,8	1,8	8,4	--	5,2	6,1	--	--	--	--	26,0	26,0	--	--	0,8	1,6
zasilanie od RWS	rozdzielnica bud. 6	rozdzielnica kotłowni	oświetlenie ogólne	oświetlenie ogólne	oświetlenie ogólne		oświetlenie ogólne	oświetlenie ogólne	oświetlenie ogólne	gniazda ogólne	gniazda ogólne	gniazda ogólne	gniazda kuchenka	gniazda ogólne	gniazda ogólne	gniazda ogólna	gniazda suszarka	gniazda suszarka	gniazda komputerowe stan. pracy	oświetlenie i kamery	oświetlenie i kamery	oświetlenie i kamery	oświetlenie	oświetlenie	oświetlenie	oświetlenie	oświetlenie	oświetlenie boiska	oświetlenie boiska	oświetlenie boiska	zasilanie kamer na masztach	zasilanie kamer na masztach	

BILANS MOCY R5 zaplecze boisk 5

L.p.	Rodzaj odbioru	P		
		Pi kW	kj	Ps kW
1	oświetlenie	7,1	0,90	6,4
2	oświetlenie terenu i kamery	11,3	1,00	11,3
3	oświetlenie boiska	52,0	1,00	52,0
4	gniazda wtyczkowe	17,0	0,10	1,7
5	rozdzielnica RKZ	1,9	1,00	1,9
6	rozdzielnica R6	28,4	1,00	28,4
	Razem	117,7	--	101,7

16	0040 19	Przełącznik bistabilny 16A, 2z, U _c =230V~	PB 304-230	LEGRAND	3	
15	0040 78	Stycznik cichy 63A, 4z, U _c =230V~	SM 363 230-4z		2	
14	0040 83	Stycznik cichy 40A, 4z, U _c =230V~	SM 340 230-4z		1	
13	6055 56	Wyłącznik nadprądowy 3-biegn. 63A, charakterystyka B, 6kA	S 303 B-63	LEGRAND	2	
12	6055 32	Wyłącznik nadprądowy 2-biegn. 25A, charakterystyka B, 6kA	S 302 B-25	LEGRAND	3	
11	6055 12	Wyłącznik nadprądowy 1-biegn. 25A, charakterystyka B, 6kA	S 301 B-25	LEGRAND	3	
10	6055 06	Wyłącznik nadprądowy 1-biegn. 6A, charakterystyka B, 6kA	S 301 B-6	LEGRAND	2	
9	6055 10	Wyłącznik nadprądowy 1-biegn. 16A, charakterystyka B, 6kA	S 301 B-16	LEGRAND	9	
8	6055 08	Wyłącznik nadprądowy 1-biegn. 10A, charakterystyka B, 6kA	S 301 B-10	LEGRAND	8	
7	430 400000	Złącza gwintowa 3-piętowa żółto-zielona	ZG-G/31	ERGOM	3	
6	0089 11	Wyłącznik różnicowoprądowy 2-biegn., I _{Δn} =63,0/13A	P 302 63-30-AC	LEGRAND	3	
5	43033	Rozłącznik izolacyjny z bezpiecznikiem 3p, 63A	STV D02	ETI-POLAM	2	
4	6056 71	Wyłącznik nadprądowy 4-biegn. 20A, charakterystyka C, 6kA	S 304 C-20		1	
3	0039 38	Ochronnik przeciwprzepięciowy 4-biegn. 230/400V, U _p =1,2kV, I _{max} =15kA			1	
2	0223 51	Rozłącznik izolacyjny zwiadcza przerwa 3p, 160A, sterowanie frontalne	Vstop 160	LEGRAND	1	
1		Obwodowa nasadka R32 głębokość 150 5x36 moduły	RMS-36-15	ETI POLAM	1	
Lp	Symbol	Nr ref.	Nazwa, dane techniczne	Typ	Producent	Szt

19		Zaciski montażowe do 10mm ²			20	
18	0043 85	Przełącznik z punktem neutralnym środkowym 1-biegn. 20A	0043 85	LEGRAND	1	
17	0047 67	Programator astronomiczny		LEGRAND	1	
Lp	Symbol	Nr ref.	Nazwa, dane techniczne	Typ	Producent	Szt

TN-S SAMOCZYNNY WYŁĄCZENIE ZASILANIA

TEMAT: PRZEBUDOWA BOISK SPORTOWYCH WRAZ Z OBIEKTAMI KUBATUROWYMI

PROJEKTANT ELEKTR. Jerzy Kwiatkowski DOŚ/IE/2927/01

INWESTOR: MIEJSKI OŚRODEK SPORTU I REKREACJI 49-300 BRZEG ul.Korfantego 34

TYTUŁ RYSUNKU: BUDYNEK ZAPLECZA - ROZDZIELNICA R5

SKALA: 1:5

DATA: 05.2008r

BRANZA: ELEKTRYCZNA

NR RYS. E18