
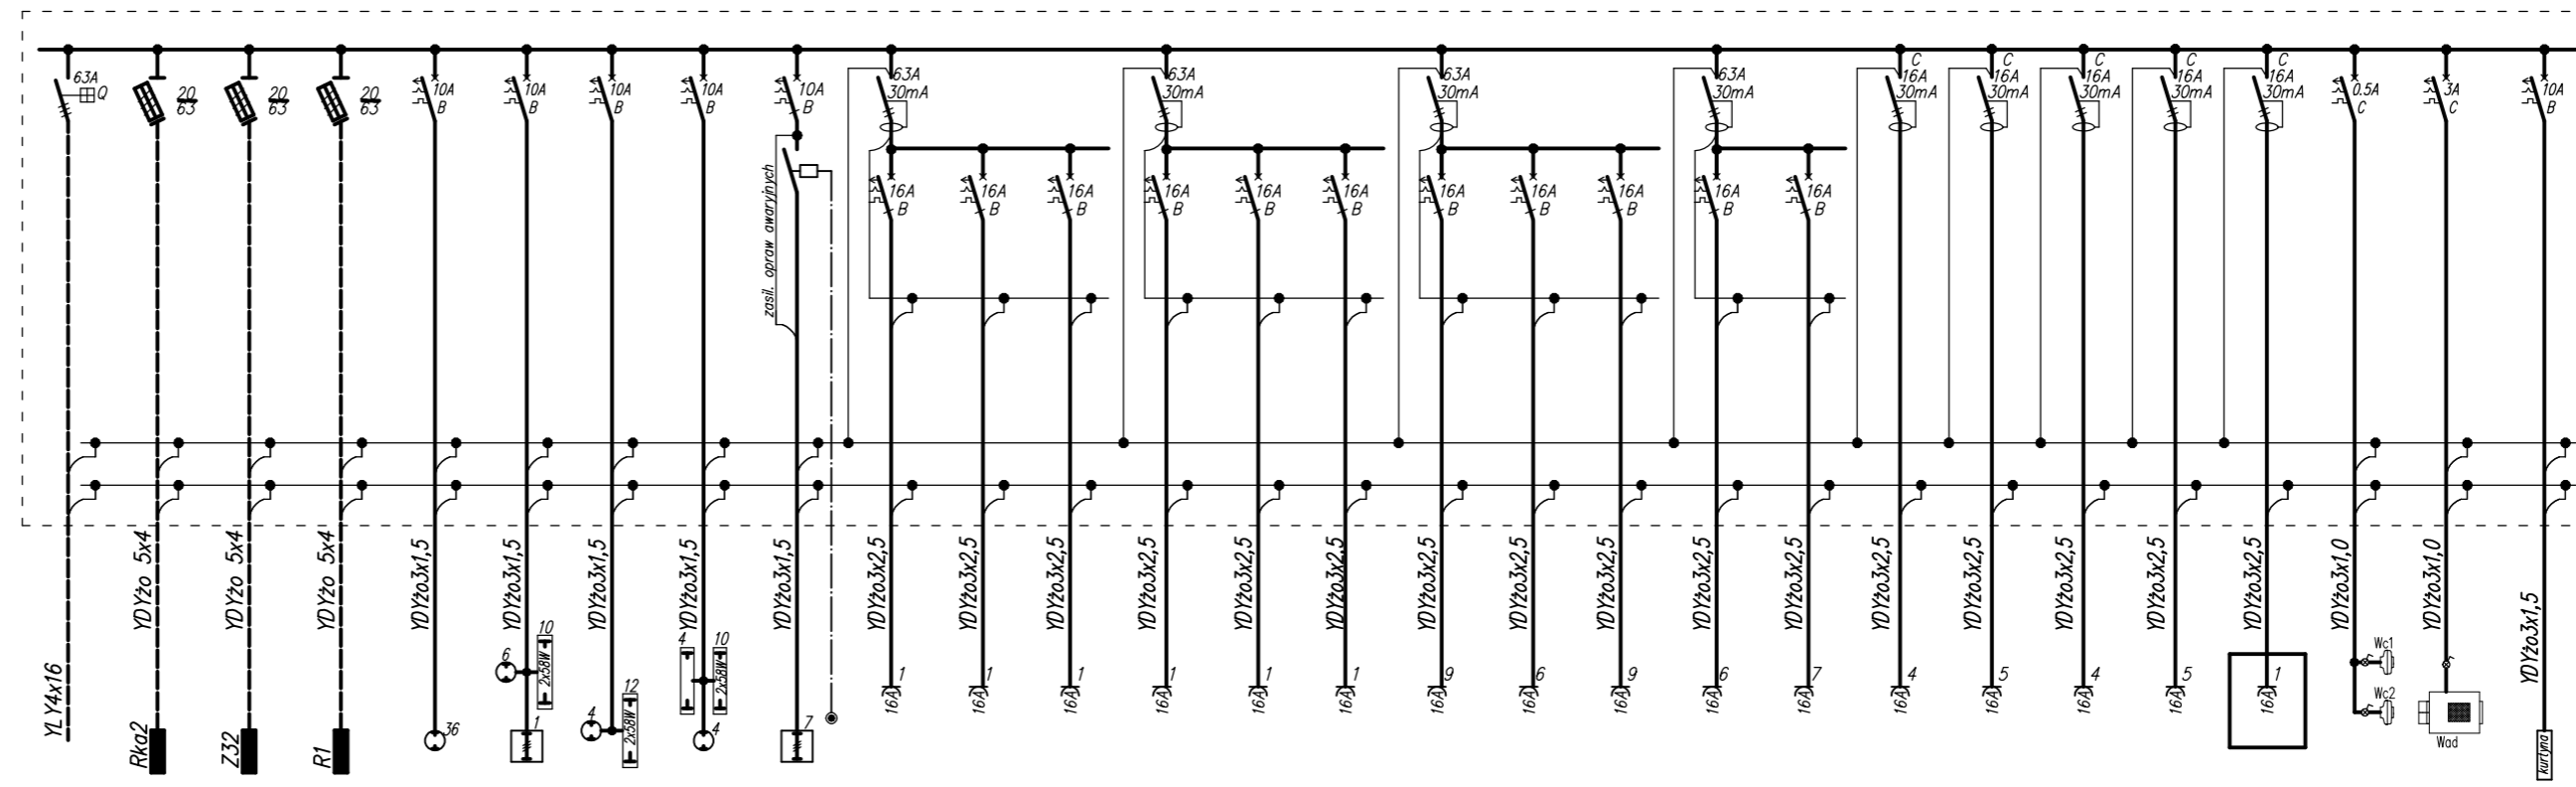


Rozdzielnica R6

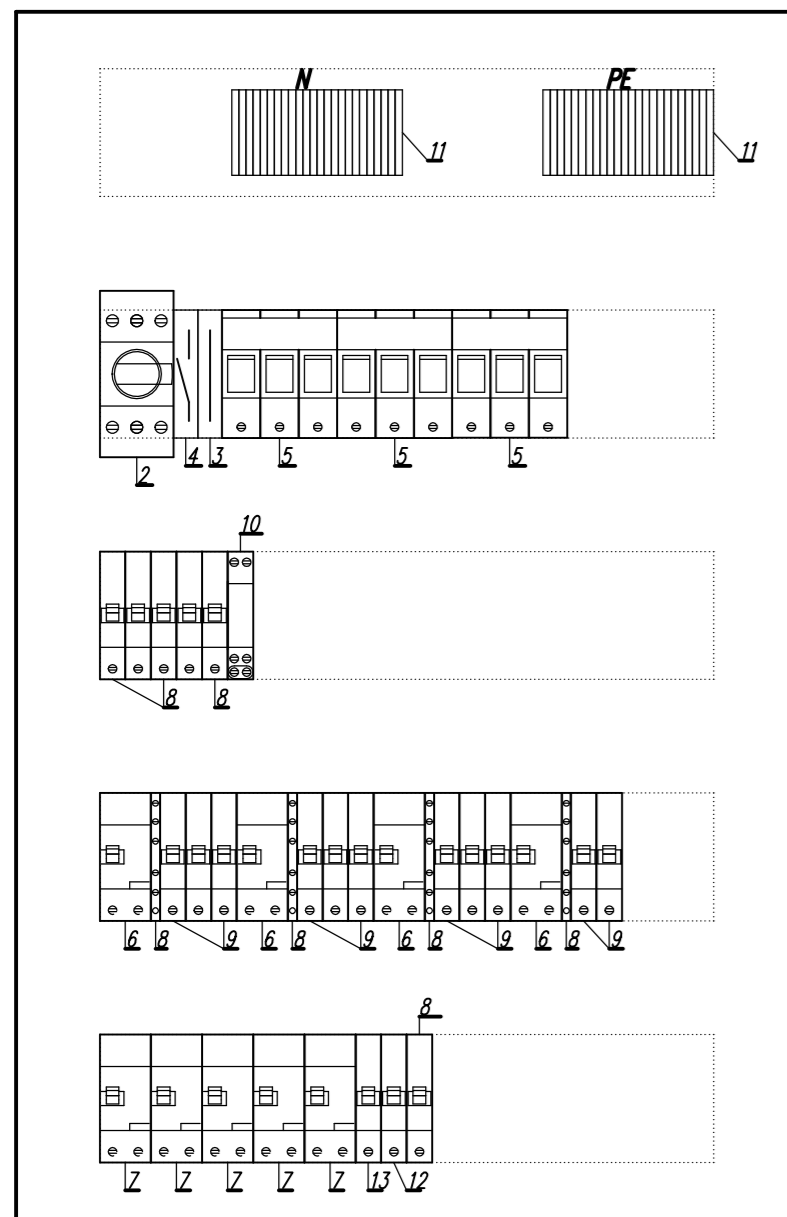

1	2	3	4	5	6	7	8	9	10	11	12	13	14	15	16	17	18	19	20	21	22	23	24	25	26	27	28
--	--	--	--	1,3	1,5	1,7	1,3	0,4	2,0	2,0	2,0	2,0	2,0	2,0	1,8	1,2	1,8	1,2	1,4	1,2	1,5	1,2	1,0	1,0	0,2	0,3	0,37
				1/18 1/19	1/20 1/21 1/22 1/24 1/25	1/26 1/27 1/28	1/29 1/30 1/31	1/23	1/12	1/12	1/12	1/13	1/13	1/13	1/20	1/20 1/21	1/26	1/24 1/26	1/27 1/28 1/29 1/30 1/31	1/20	1/20 1/21	1/26	1/24 1/26	1/21			1/2
	kasa	zestaw Z32	trybuna 1	oświetlenie ogólne	oświetlenie ogólne	oświetlenie ogólne	oświetlenie ogólne	oświetlenie ogólne	gniazdo suszarka	gniazdo suszarka	gniazdo suszarka	gniazdo suszarka	gniazdo suszarka	gniazdo suszarka	gniazdo ogólne	gniazda ogólne	gniazda ogólne	gniazda ogólne	gniazda komputerowe stan. pracy	gniazda komputerowe stan. pracy	gniazda komputerowe stan. pracy	gniazda komputerowe stan. pracy	szafa dystrybucyjna	wentylatory kanałowe	wentylator dachowy	kurtyna powietrzna	

BILANS MOCY R6 zaplecze boisk 6

Lp.	Rodzaj odbioru	Pi kW	kj	Ps kW
1	oświetlenie	6,2	0,90	5,6
2	gniazda wtyczkowe	25,3	0,10	2,5
3	wentylacja	0,9	0,80	0,7
4	rozdzielnic R1	12,5	1,00	12,5
5	rozdzielnic RKa1	3,1	1,00	3,1
6	zasilacz Z32	4,0	1,00	4,0
	Razem	52,0	--	28,4

13	6056 01	Wyłącznik nadprądowy I-biegn. 6,3A, charakterystyka C, 6kA	S 301 C-0,5		1	
12	6056 04	Wyłącznik nadprądowy I-biegn. 3A, charakterystyka C, 6kA	S 301 C-3		1	
11		Zaciski montażowe do 10mm ²			20	
10	0040 19	Przekładnik bistabilny 16A, 2z, Uc=230V~	PB 304-230	LEGRAND	1	
9	6055 10	Wyłącznik nadprądowy I-biegn. 16A, charakterystyka B, 6kA	S 301 B-16	LEGRAND	11	
8	6055 08	Wyłącznik nadprądowy I-biegn. 10A, charakterystyka B, 6kA	S 301 B-10	LEGRAND	6	
7	0085 06	Wyłącznik różnicowoprądowy 2-bieg., In=16/0,03A, charakterystyka B	P 312 B-16-30-AC	LEGRAND	6	
6	0089 11	Wyłącznik różnicowoprądowy 2-bieg., In=63/0,03A, charakterystyka B	P 302 63-30-AC	LEGRAND	4	
5	43033	Rozłącznik izolacyjny z bezpiecznikiem 30, 63A	STV D02	ETI-POLAM	3	
4	04665031	Stołowy biegun neutralny do 125A		ETI-POLAM	1	
3	04665041	Stołowy biegun uziemiający do 125A		ETI-POLAM	1	
2	04660006	Rozłącznik izolacyjny z pokrętłem bezpośrednim 80A, 30	LAS80		1	
1		Obudowa nasłonna IP30 głębokość 150 5x24 moduły	RM03-24-15	ETI-POLAM	1	
Lp	Symbol	Nr ref.	Nazwa, dane techniczne	Typ	Producent	Szt

TN-S SAMOCZYNNY WYŁĄCZENIE ZASILANIA

TEMAT: **PRZEBUDOWA BOISK SPORTOWYCH WRAZ Z OBIEKTAMI KUBATUROWYMI**

"ENPRO"PROJEKTOWANIE BUDOWLANE 51-640 WROCLAW UL.B.GIERYMSKICH 156 TEL./FAX.(071)3475733, 3475735, 0691/354513		NR UPRAWNIENI:	PODPIS:	INWESTOR
AUTORZY:		64/90/UW		MIEJSKI OŚRODEK SPORTU I REKREACJI 49-300 BRZEG ul.Korfantego 34
PROJEKTANT ELEKTR.	Jerzy Kwiatkowski DOŚ/IE/2927/01			
TYTUŁ RYSUNKU: BUDYNEK ZAPLECZA - ROZDZIELNICA R5		STADIUM	SKALA:	DATA:
		PW	1:5	05.2008r
		BRANZA:	NR RYS.	
		ELEKTRYCZNA	E19	