


Rozdzielnica R1

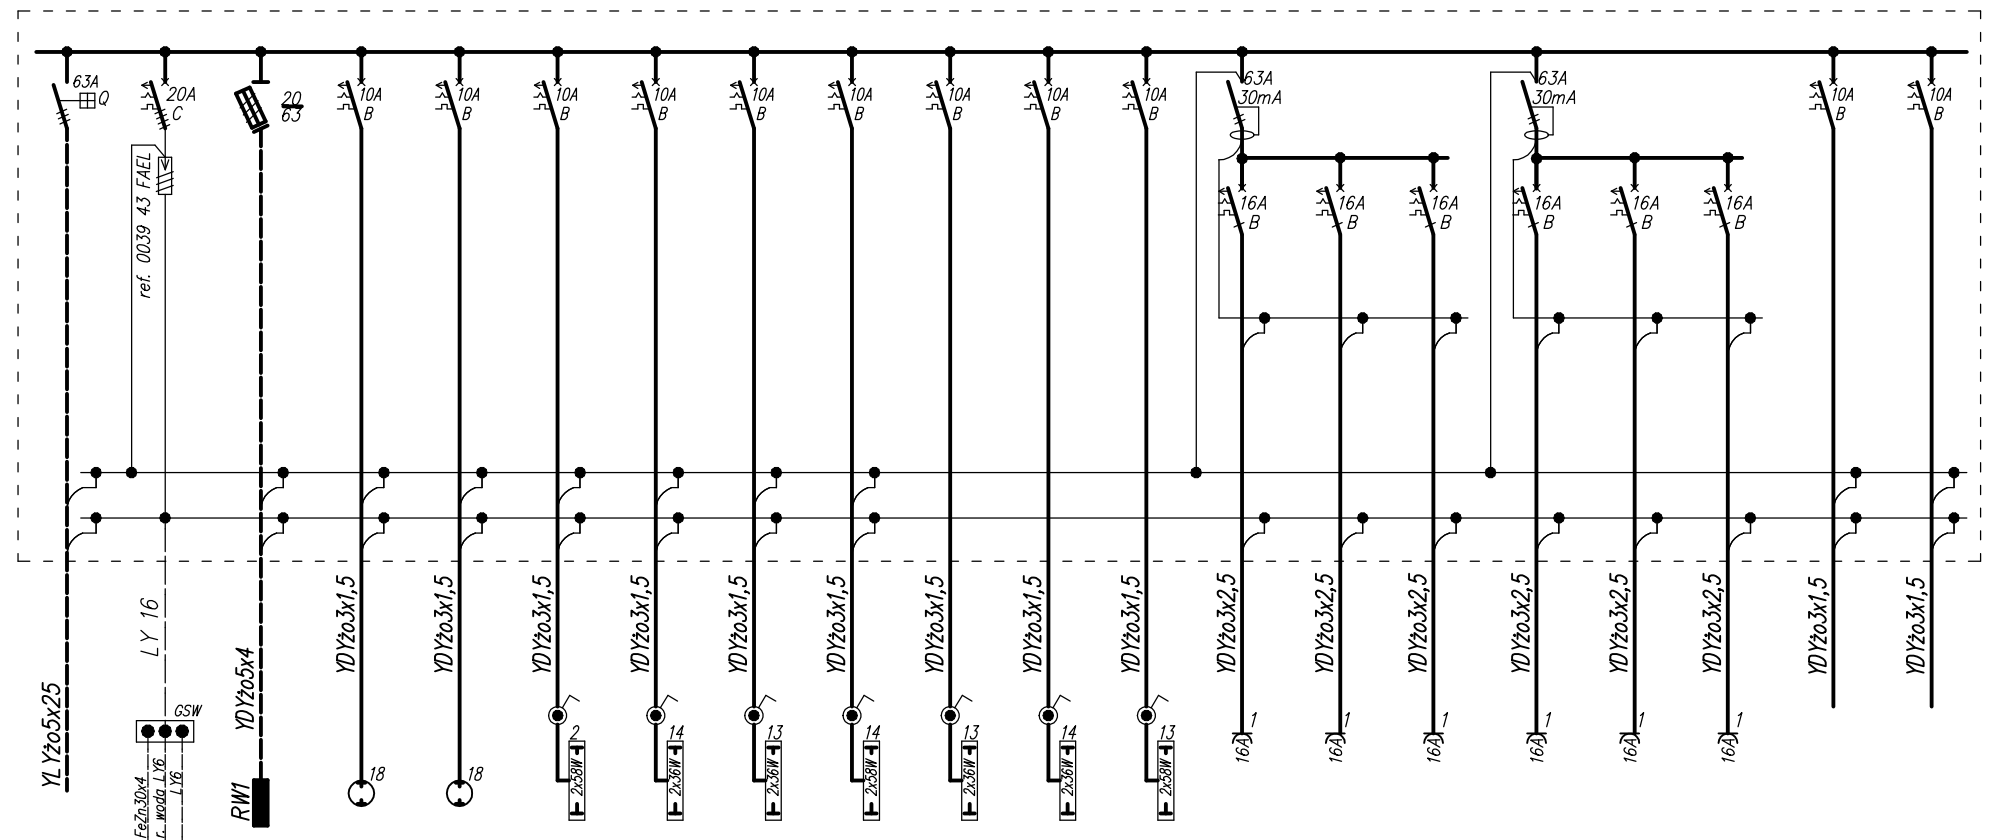

1	2	3	4	5	6	7	8	9	10	11	12	13	14	15	16	17	18	19	20
--	--	6,0	0,6	0,6	0,2	1,1	1,0	1,1	1,0	1,1	1,0	2,0	2,0	2,0	2,0	2,0	2,0	0,8	0,8
			WC K	WC M	wejście	trybuna strona prawa	trybuna strona prawa	trybuna strona prawa	trybuna strona lewa	trybuna strona lewa	trybuna strona lewa	WC K	WC K	WC K	WC M	WC M	WC M	trybuna strona prawa	trybuna strona lewa
		rozdzielnicza wentylacyjna	oświetlenie ogólne	oświetlenie ogólne	oświetlenie ogólne	oświetlenie ogólne	oświetlenie ogólne	oświetlenie ogólne	oświetlenie ogólne	oświetlenie ogólne	oświetlenie ogólne	gniazdo suszarka	gniazdo suszarka	gniazdo suszarka	gniazdo suszarka	gniazdo suszarka	gniazdo suszarka	zasilanie kamer	zasilanie kamer

BILANS MOCY R1 trybuna 1			
L.p.	Rodzaj odbioru	Pi	Ps
		kW	kW
1	oświetlenie	7,7	6,9
2	gniazda wtyczkowe	13,6	1,4
3	wentylacja	6,0	4,2
	Razem	27,3	12,5

12	43035	Rozłącznik izolacyjny z bezpiecznikiem 3p+N, 63A	STV D02	ETI-POLAM	1
11	6055 10	Wyłącznik nadprądowy 1-bieg, 16A, charakterystyka B, 6kA	S 301 B-16	LEGRAND	6
10	6055 08	Wyłącznik nadprądowy 1-bieg, 10A, charakterystyka B, 6kA	S 301 B-10	LEGRAND	11
9	430 400000	Złączka gwintowa 3-piętrowa żółta-zielona	ZG-G/31	ERGOM	2
8	0089 11	Wyłącznik różnicowoprądowy 2-bieg., In=63/0,03A	P 302 63-30-AC	LEGRAND	2
7	6056 31	Wyłącznik nadprądowy 2-bieg, 20A, charakterystyka C, 6kA	S 302 C-20	LEGRAND	1
6	0039 41	Ochronnik przeciwprzepięciowy 2-bieg, 230V, Up=1,2kV, Imax=15kA		LEGRAND	1
5	04665040	Stały biegun uziemiający do 63A		ETI POLAM	1
4	04665030	Stały biegun neutralny do 63A		ETI POLAM	1
3	04660005	Rozłącznik izolacyjny z pokreśłem bezpośrednim 63A, 3p	LAS63	ETI POLAM	1
2	6070 78	Drzwiczki płaskie pełne izolacyjne do rozdzielnicy nr ref. 6070 53		LEGRAND	1
1	6070 53	Rozdzielnica wstępowa wyposażona Ekinoxe 3x18 modułów	TX3x18	LEGRAND	1
Lp	Symbol	Nr ref.			

TN-S SAMOCZYNNY WYŁĄCZENIE ZASILANIA

"ENPRO"PROJEKTOWANIE BUDOWLANE 51-640 WROCLAW UL.B.GIERYSKICH 156 TEL./FAX.(071)3475733, 3475735, 0691/354513		PRZEBUDOWA BOISK SPORTOWYCH WRAZ Z OBIEKTAMI KUBATUROWYMI			
AUTORZY:		NR UPRAWNIEN:	PODPIS:	INWESTOR	
PROJEKTANT ELEKTR. Jerzy Kwiatkowski DOŚ/IE/2927/01		64/90/UW		MIEJSKI OŚRODEK SPORTU I REKREACJI 49-300 BRZEG ul.Korfantego 34	
TYTUŁ RYSUNKU: TRYBUNA NR1 - ROZDZIELNICA R1		STADIUM	SKALA:	DATA:	BRANŻA: NR RYS.
		PW	1: 5	05.2008r	ELEKTRYCZNA E22