


POWIERZCHNIA UŻYTKOWA

NR	POMIESZCZENIE	POSADZKA	POW. M ²
1/1	PRZEBIEGNIK	GRES	4,57
1/2	HOL	GRES	4,96
1/3	KUCHNIA	GRES	3,89
1/4	WC MĘSZCZYZN/NIEPEŁNOSPRAWNYCH	GRES	4,79
1/5	POKÓJ	PCV	9,32
1/6	POKÓJ	PCV	14,59
1/7	POKÓJ	PCV	6,26
1/8	KLATKA SCHODOWA	GRES	13,48
	RAZEM		61,86

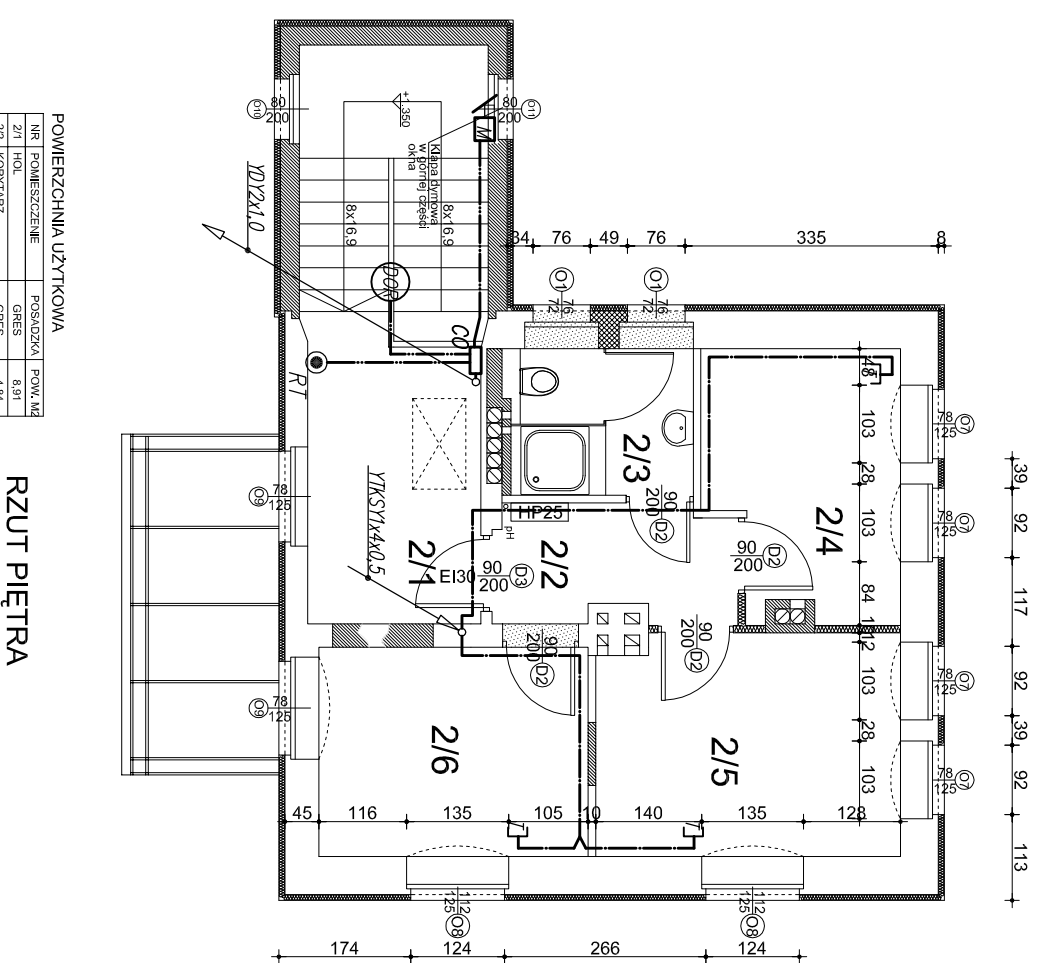

POWIERZCHNIA UŻYTKOWA

NR	POMIESZCZENIE	POSADZKA	POW. M ²
2/1	HOL	GRES	8,91
2/2	KUCHNIA	GRES	4,84
2/3	WC KOBIEC	GRES	4,75
2/4	POKÓJ	PCV	8,54
2/5	POKÓJ	PCV	11,72
2/6	POKÓJ	PCV	9,86
	RAZEM		48,62

TEMAT: PRZEBUDOWA BOISK SPORTOWYCH WRAZ Z OBIEKTAMI KUBATUROWYMI

"ENPRO"PROJEKTOWANIE BUDOWLANE
 51-640 WROCŁAW UL.B.GIERŃSKICH 156
 TEL./FAX:(071)3475733, 3475735, 0691/354513

AUTORZY:
 Jerzy Kwiatkowski
 DOS/IE/2927/01

NR UPRAWNIENIEN: 64/90/UW
 PODPIS: INWESTOR

MIĘJSKI OŚRODEK SPORTU I REKREACJI
 49-300 BRZEG ul.Korfantego 34

TYTUŁ RYSUNKU: BUDYNEK ZABYTKOWY - INSTALACJA TELEFONICZNA

STADIUM: PW

SKALA: 1 : 100

DATA: 05.2008r

BRANŻA: ELEKTRYCZNA

NR RYS: ES3