


1/15 KOTŁOWNIA POS. BETON. 23.92

NAMIEW - KANAL 25x25cm  
0,3m OD STRONY KOTŁOWNI  
2,5m NAD TERENEM

# RZUT PRZYZIEMIA

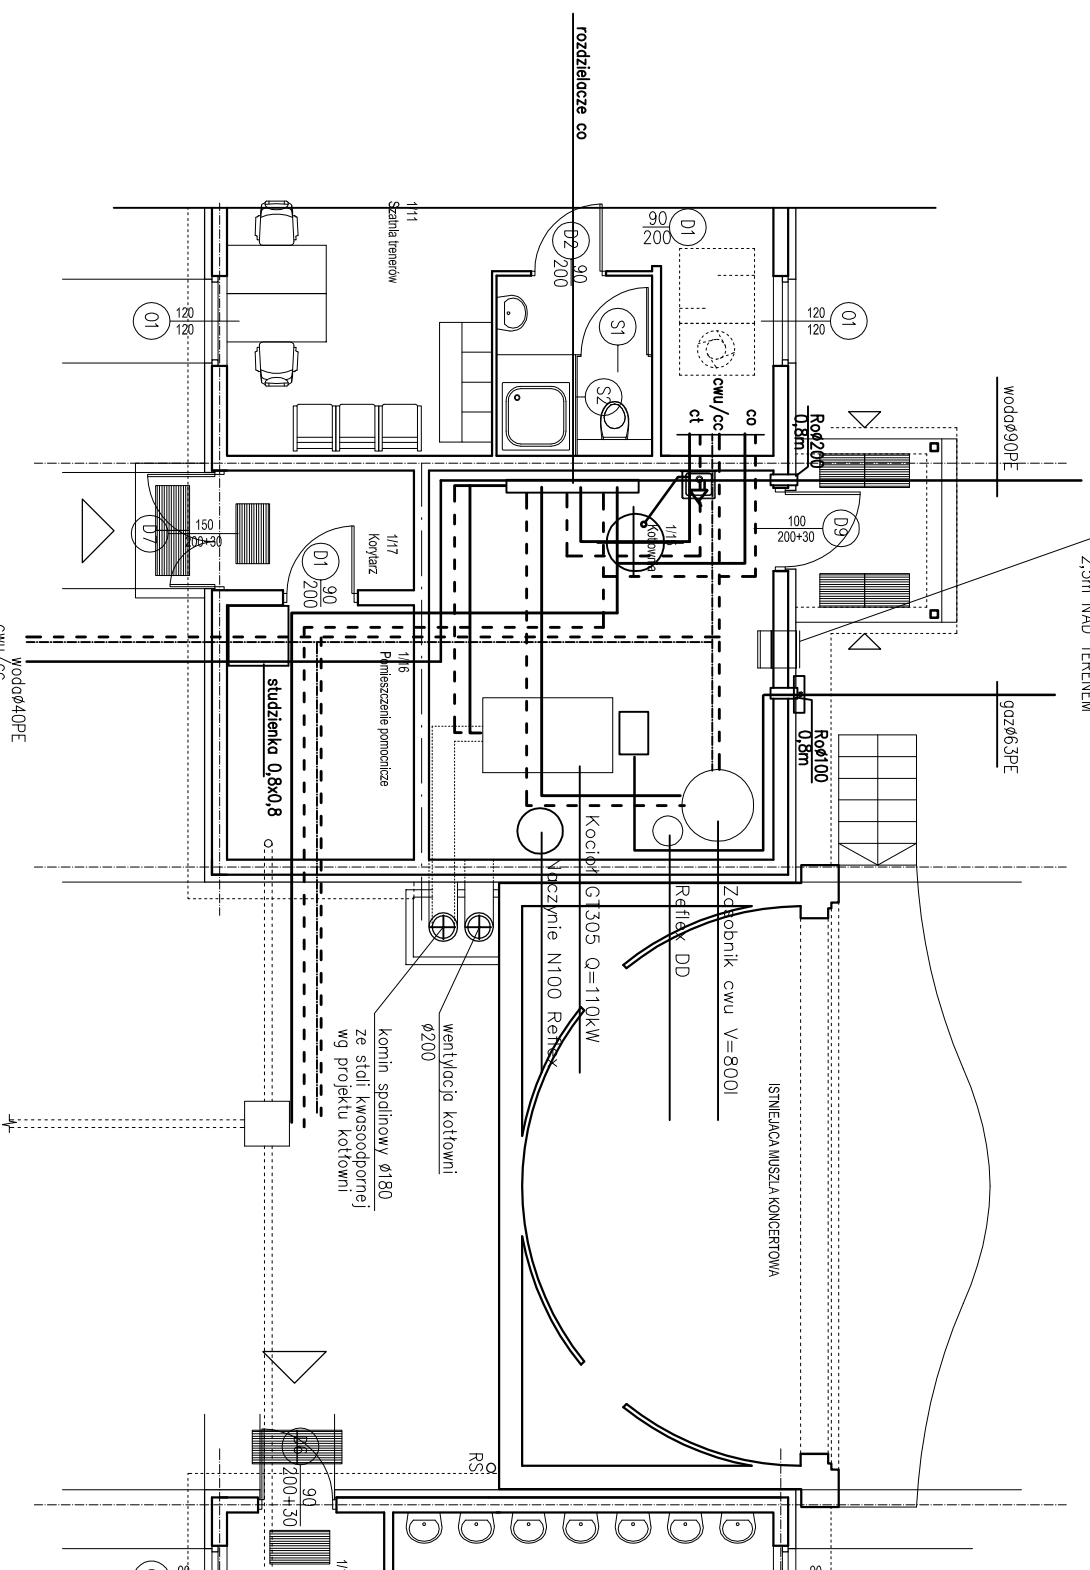

2xØ25/Ø25c.wu/Ø15cc  
rury preizolowane

5 6

Tytuł rys.  
**PAWILON ZAPLECZA SPORTOWEGO BOISK TRENINGOWYCH**  
**RZUT TECHNOLOGII KOTŁOWNI**

**ARCORP**

Pracownia Architektoniczna  
Pracownia architektoniczna  
+48-604-953-347 (71) 35-42-155  
54-048 Wrocław ul. Przestlecka 19

Objekt/temat PRZEBUDOWA BOISK SPORTOWYCH  
WRAZ Z OBIEKTAMI KUBATUROWYMI

Adres BRZEG, UL. SPORTOWA

Faza	Data	Nr umowy	Wersja projektu z datą
PW	04.2008		7.01.2008r.

Projektant/Sprawdzający	Specjalność	Nr uprawnień	Podpis	Skala
Inż Małgorzata NOCULAK	sanit	77/88 UW		1:100

Projektant:	Nr rys.
Inż Krzysztof JARZĄBKOWSKI	sanit

Asystent:

Sprawdzający:
mgr inż Stanisław PUPKIEWICZ

sanit	20/90 UW

11/5