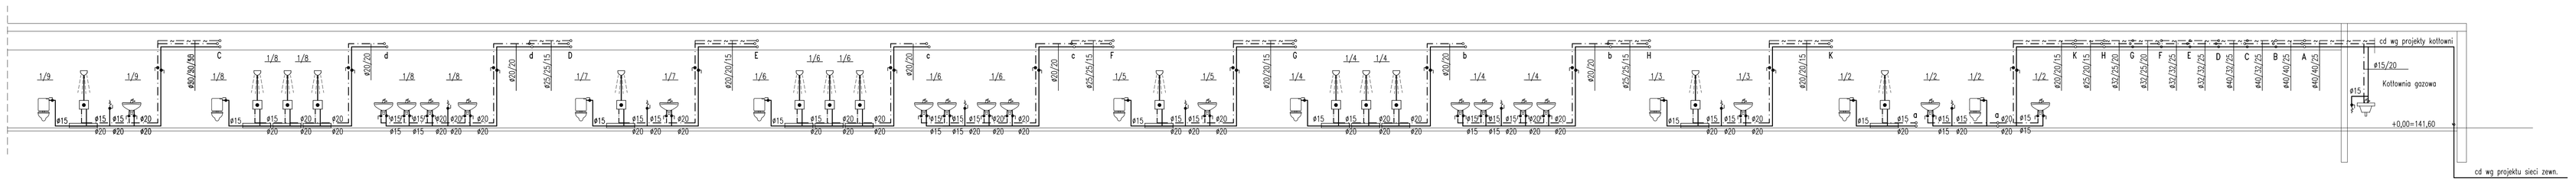

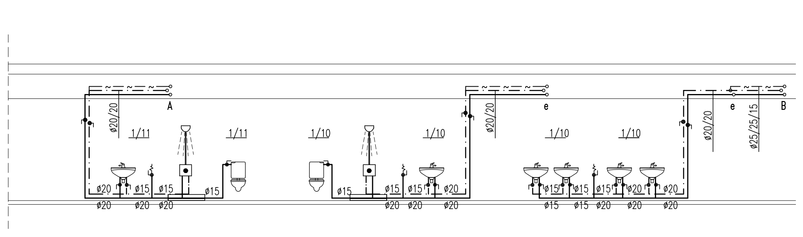

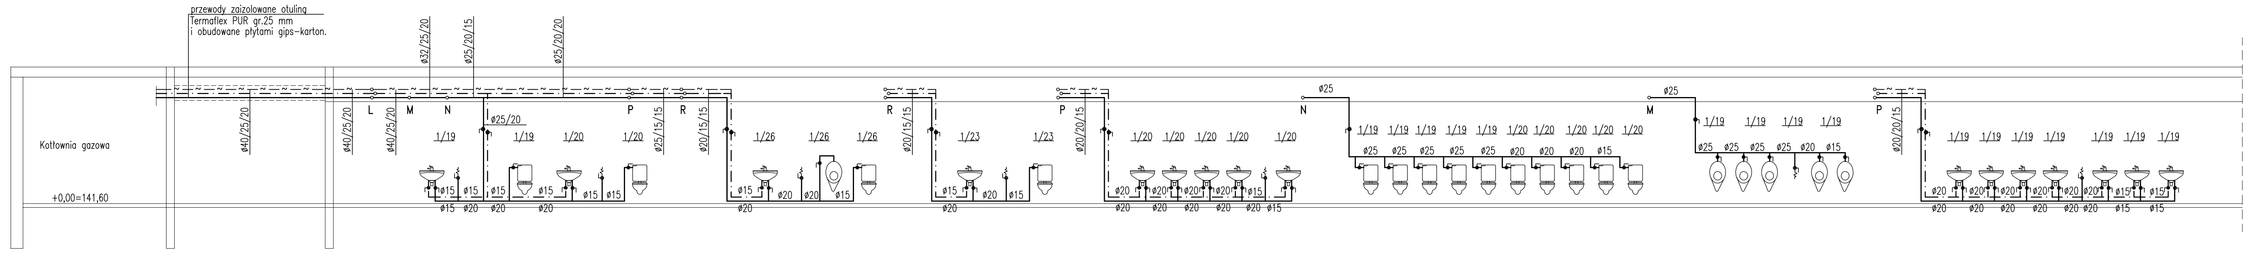

Średnice nieopisanych podejść kanalizacyjnych, wody zimnej i wody ciepłej do przyborów sanitarnych :

	kanalizacja	w.z. i c.w.u.
umywalka	40	2x15
zlew, zlewozmywak wanna, natrysk	50	2x15
ustęp	110	15
pisuar	50	15
zawór czerpalny	–	2x15
wpust podłogowy	50	–
wpust podłogowy piwniczny	110	–

Oznaczenie średnic z rur PP

Dn	w.z.–rury PP.3 Dzxg	c.w.u. i cyrk. rury PP–R STABI Dzxg
mm	mm	mm
15	20 x 3,4	20 x 3,4
20	25 x 4,2	25 x 4,2
25	32 x 5,4	32 x 5,4
32	40 x 5,6	40 x 5,6
40	50 x 6,9	50 x 6,9
50	63 x 8,7	63 x 8,7

——— instalacja wody zimnej
– · – · – instalacja wody ciepłej
– – – – – cyrkulacja

Wersja rysunku z dnia: **9.11.2007r.**

Tytuł: **PAWILON SPORTOWY-ROZWINICIE INST.WODOCIĄGOWEJ**

Obiekt: **PRZEBUDOWA STADIONU MIEJSKIEGO**

Adres: **BRZEG, UL. SPORTOWA**

Faza	Data	Nr umowy		
PW	**11.2007**			
Projektant/Sprawdzający	**Specjalność**	**Nr uprawnień**	**Podpis**	
Projektant: **inż Małgorzata NOCULAK**	**SANIT**	**77/88 UW**		
Asystent: **mgr inż Piotr Pilichiewicz**	**SANIT**			
Sprawdzający: **mgr inż Stanisław PUPKIEWICZ**	**SANIT**	**20/90 UW**		

JANUSZ BLACHOWSKI ARCHITEKT
SUWAŁKI/CAŁ. UL. SADOWA 57

JB-A

Skala: **1:100**

Nr rys. **3/S**