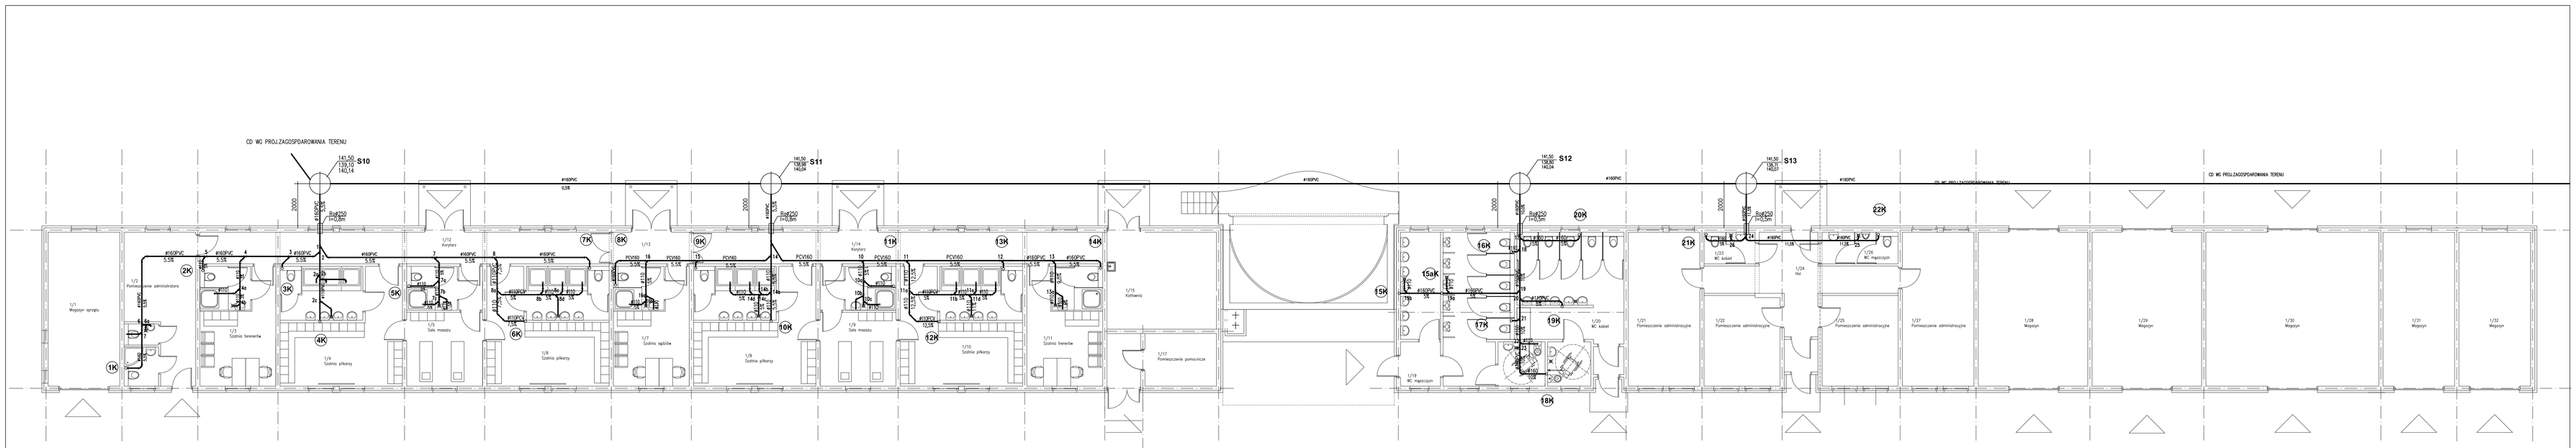

Wersja rysunku z dnia	9.11.2007r.				
Tytuł rys.	PAWILON SPORTOWY-RZUT PRZYZIEMIA-KANAL. SANITARNA				
Obiekt	PRZEBUDOWA STADIONU MIEJSKIEGO				JANUSZ BLACHOWSKI 66-400 GORZÓW WLKP. ul. ŚLEPA 47
Adres	BRZEG, UL. SPORTOWA				
Faza	PW	Data 11.2007	Nr umowy		JB-A
Projektant/Sprawdzający		Specjalność	Nr uprawnień	Podpis	
Projektant:	Inż. Małgorzata NOCULAK	sanit	77/88 UW		Skala 1:100
Asystent:	mgr inż Piotr PILICHIEWICZ	sanit			Nr rys. 2/S
Asystent:					
Sprawdzający:	mgr inż Stanisław PUPKIEWICZ	sanit	20/90 UW		