1/18 POM. TECHNICZNE GRES 21,20

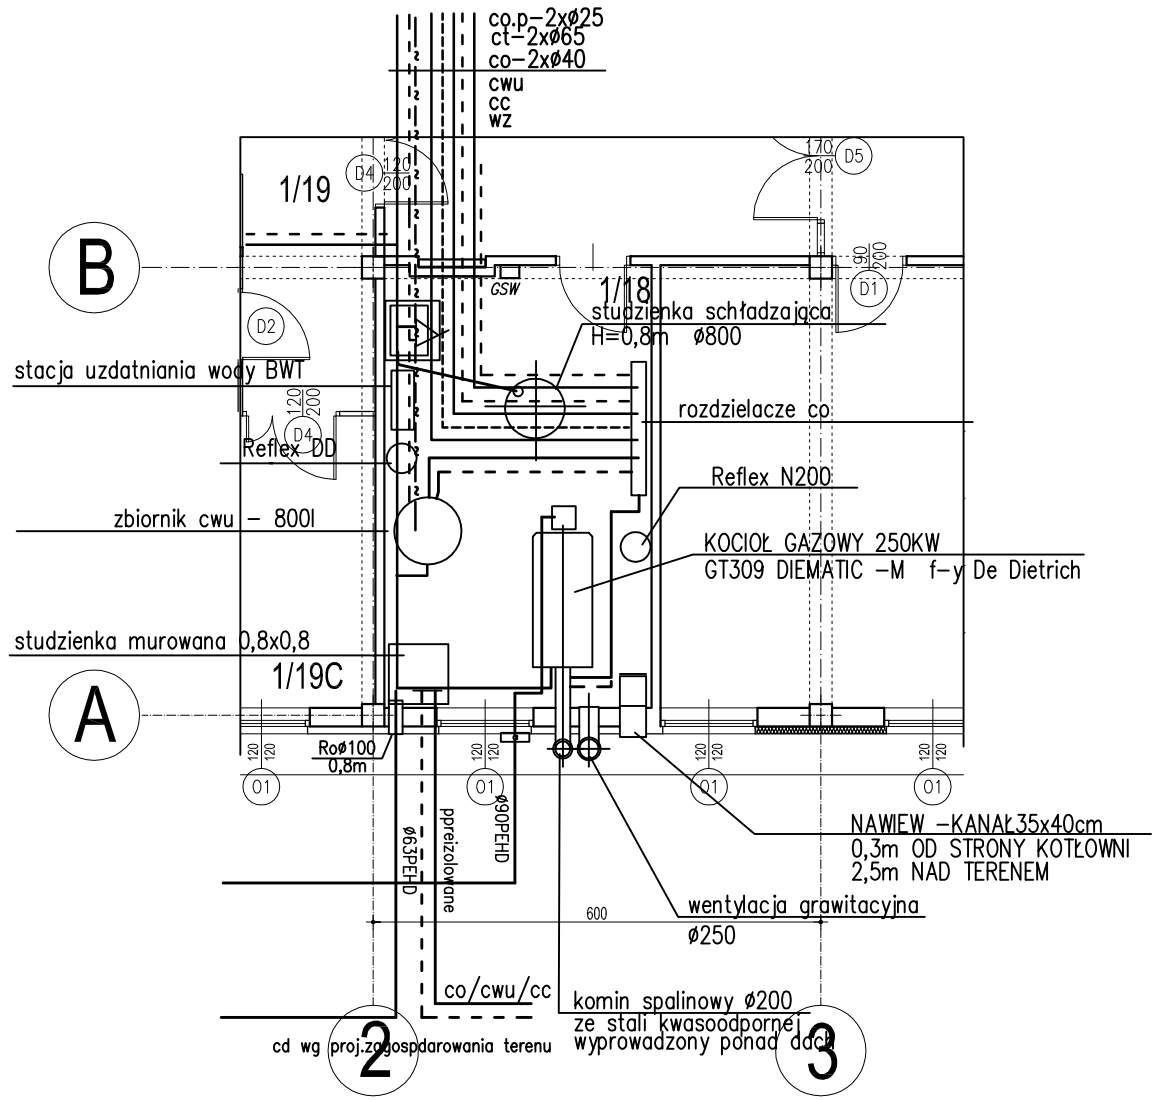


PRACOWNIA ARCHITEKTONICZNA ARCORP


**Arcorp Jacek Strzelecki**
**Pracownia architektoniczna**
**+48-604-953-347 (71) 35-42-155**
**54-048 Wrocław ul. Przesiecka 19**


| | | | | |
|---|---|---|---|---|
| Tytuł rys. **BUD.KLUBOWY - RZUT KOTŁOWNI** | | | | |
| Oblekt/temat **PRZEBUDOWA BOISK SPORTOWYCH WRAZ Z OBIEKTAMI KUBATUROWYMI** | | | | |
| Adres **BRZEG, UL. SPORTOWA** | | | | |
| Faza **PW** | Data **04.2008** | Nr umowy | | Wersja rysunku z dnia **7.01.2008r.** |
| Projektant/Sprawdzajacy | Specjalność | Nr uprawnień | Podpis | Skala **1:100** |
| Projektant: **inż Małgorzata NOCULAK** | **sanit** | **77/88 UW** | | Nr rys. **10/S** |
| Projektant: **inż Krzysztof JARZĄBKOWSKI** | **sanit** | | | |
| Asystent: | | | | |
| Sprawdzający: **mgr inż Stanisław PUPKIEWICZ** | **sanit** | **20/90 UW** | | |