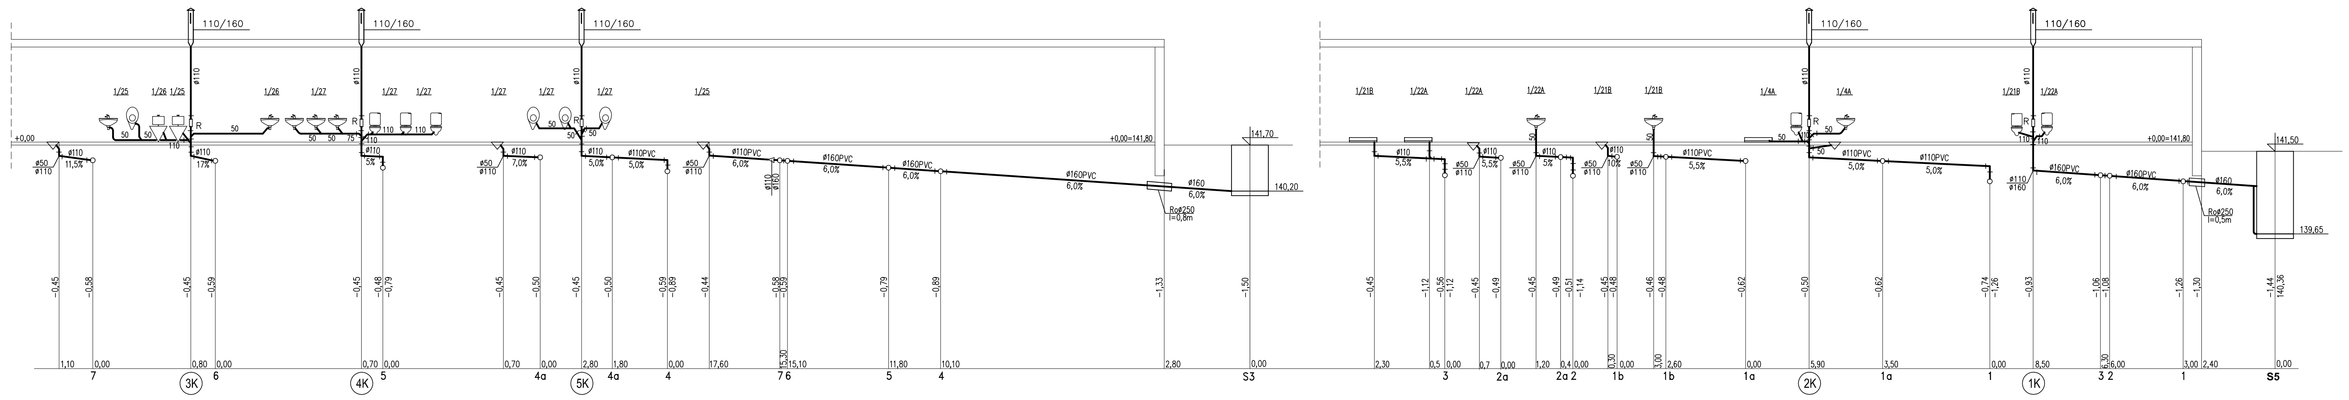

Wersja rysunku z dnia	9.11.2007r.			
Tytuł rys.	ROZWINIĘCIE KANALIZACJI SANITARNEJ			
Obiekt	PRZEBUDOWA STADIONU MIEJSKIEGO			JANUSZ BLACHOWSKI ARCHITEKT
Adres	BRZEG, UL. SPORTOWA			
Fazy	PW	Data: 11.2007	Nr umowy:	JB-A
Projektowe/Specyfikacyjny		Specjalność:	Nr uprawnień: Podpis	
Projektował:	inż Małgorzata NOCUŁAK	SANIT	77/88 UW	Skala 1:100
Rysował:	mgr inż Piotr Pilichiewicz	SANIT		Nr rys. 4/S
Sprawdził:	mgr inż Stanisław PUPKIEWICZ	SANIT	20/90 UW	